


3.2.1 |  
Schnitte

1:100

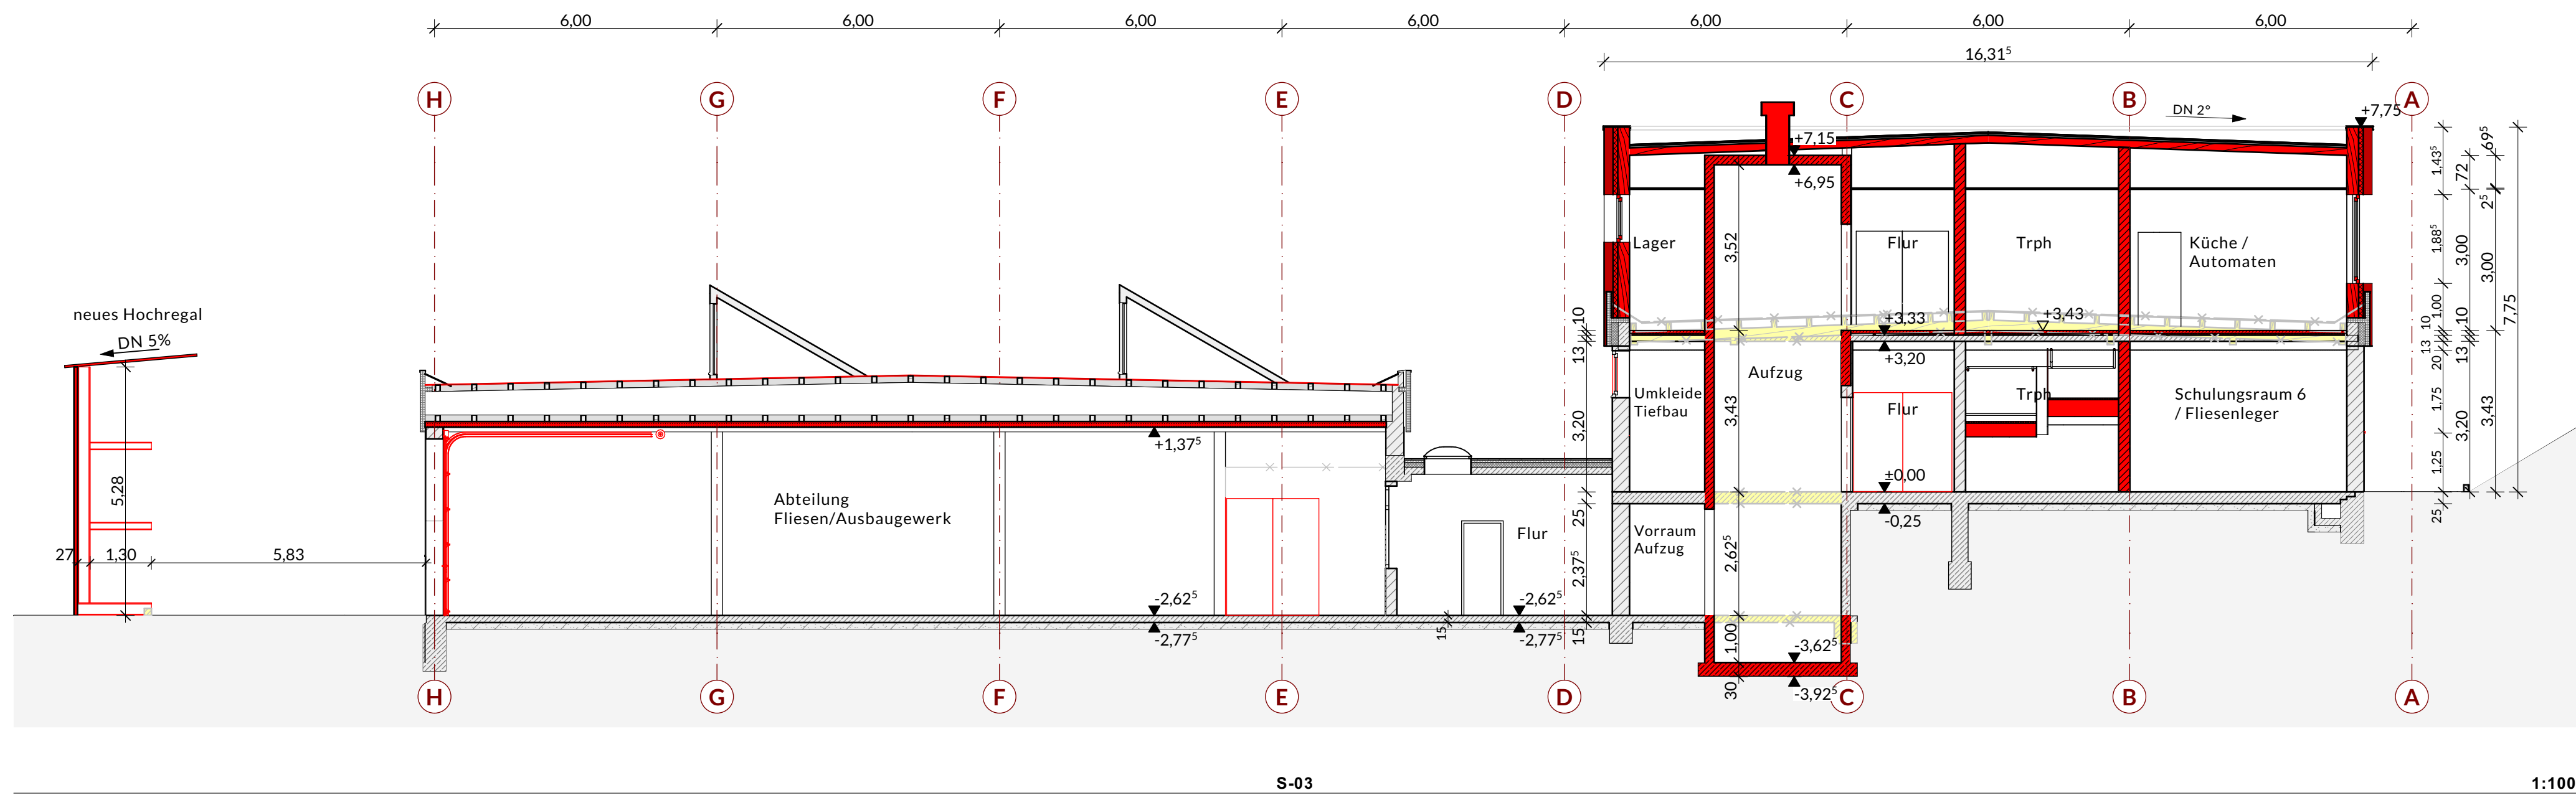

Lehrbauhalle Fulda | Bildungszentrum Bau Osthessen  
Gördeler Straße 139 | 36100 Petersberg

Gemarkung: Petersberg | Flur: 012 |  
Flurstück/e: 19/127  
Gebäudeklasse: 3 / Sonderbau

Planungsphase  
Entwurf  
Projektnummer  
1139LEHR

Erstelldatum  
2020-05-04

gezeichnet  
fw

Bauherr

Entwurfsverfasser  
STAUBACH + PARTNER  
Architekten Generalplaner PartGmbH

Trägerverein für die  
Stufenausbildung der Bauindustrie in  
Fulda e.V.

Dalbergstraße 14  
36037 Fulda

Rabanusstraße 33  
36037 Fulda

Telefon 0661 902210  
www.staubach-partner.de