
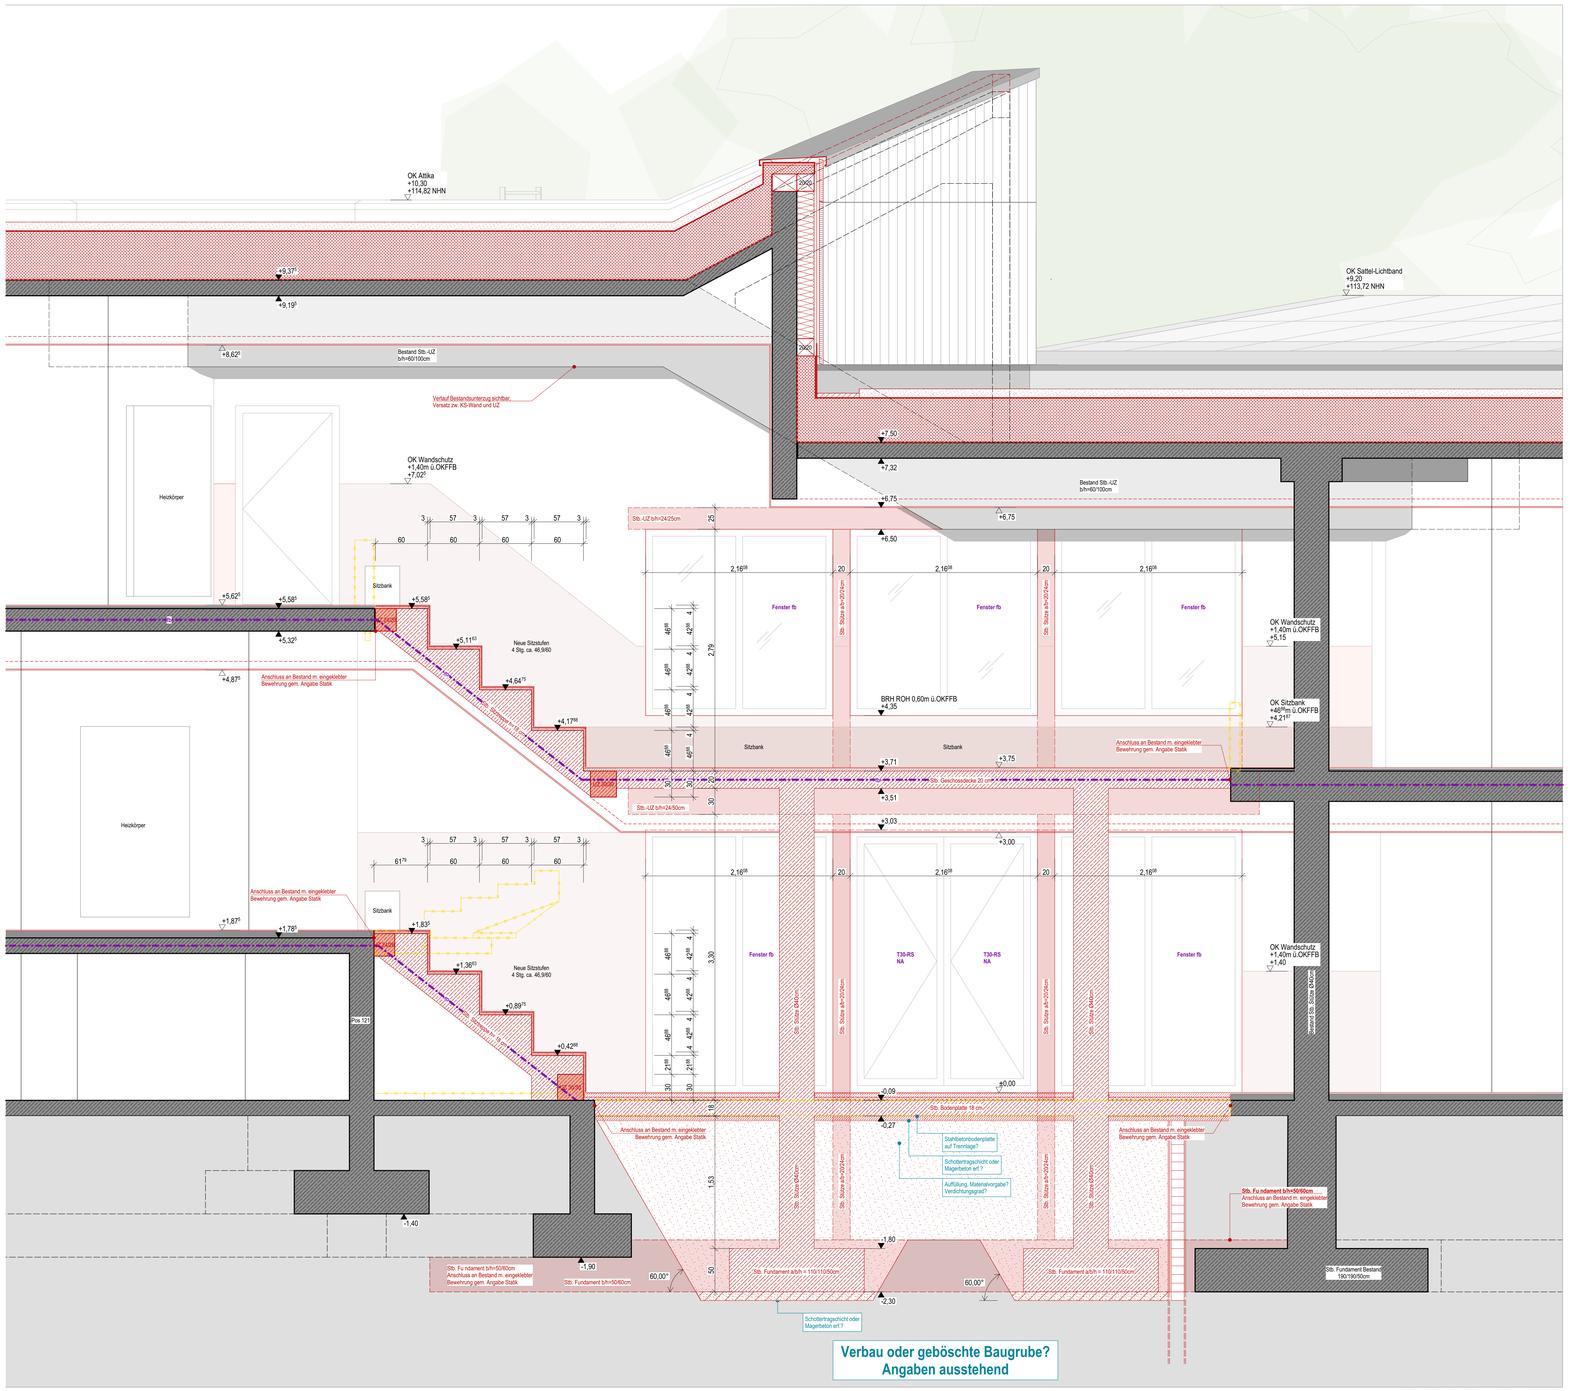


Bauteil A - Detail Foyer Längsschnitt 01

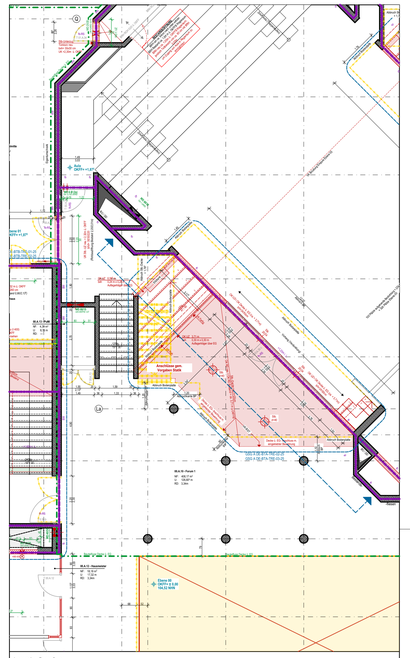

Legende - Bemaßung:

allgemeine Bemaßung
Bemaßung Schlitz/Durchbrüche, Rohbau
Bemaßung Ausbau
Bemaßung sichtbare Komponenten Elektro (Wand)
Bemaßung sichtbare Komponenten Lüftung (Wand)

Legende - Bodenqualitäten (BQ):

BWS	Betonwerkstein
LIN	Linoleum
PAK	Parkett
FLS	Fliesen
SAUBER	Sauberlaufzone
ROH	Rohbau

Legende - Wandqualitäten (WA):

IPG	Innenputz Gips
IPZ	Innenputz Zement
ANS	Anstrich
WS	Wandschutz
WV	Wandverkleidung
FLS	Wandfliesen
ROH	Rohbau

Legende - Deckenqualitäten (DE):

RDA	Rasterdecke Akustik 60x60cm
GKL	Gipskarton Loch
GKG	Gipskarton glatt
GKF	Gipskarton Feuchtraum
ROH	Rohbau
FSA	elektr. Feststellanlage
FLT	elektr. Freilauftürschließer

Legende - Trockenbau Wandverstärkungen:

TBV-A	Whiteboard/Tafel/Smartboard, OKFF bis UK AHD, Breite bis ca. 5,75m
TBV-B	Handwaschbecken/Möbel, OKFF bis 120cm ü.OKFF, Lernvolume Breite ca. 1,00m, Breite WC-Vorräume s.h. Grundriss
TBV-C	2x Traverse für Oberschränke, UK Traverse 1 =150cm ü.OKFF, UK Traverse 2 =190cm ü.OKFF, Breite s.h. Grundriss

Legende - Wandbeläge:

Wandschutz	92,5 cm ü. OKFF
Wandschutz	140cm ü. OKFF
Wandschutz TH nicht brennbar (A1)	OK = OK Geländer
Wandbekleidung (IA) gem. Planung nutZelf	
Fliesen	120cm ü. OKFF

Legende:

OK - Oberkante	B - Breite	SO - Sonnenschutz	dT - dichtschließende Tür
UK - Unterkante	T - Tiefe	BF - Bohrfeld	dsT - dicht- u. selbstschließende Tür
VK - Vorderkante	U - Umfang	RA - Rohrachse / Mitte Kernbohrung	RS - rauchdichte und selbstschließende Tür
HK - Hinterkante	H - Höhe	RWA - Rauch-/Wärmeabzugsanlage	fhRS - feuerhemmende, dicht- und selbstschließende Tür
RD - Rohrdecke	LH - Lichte Höhe	OTÜ - Objektüberwachung	fhRS - feuerhemmende, rauchdichte und selbstschließende Tür
RF - Rohfußboden	IP - Innenputz	FS - Feststellanlage	ftRS - feuerbeständige, rauchdichte und selbstschließende Tür
UZ - Überzug	SBk - Sichtbeton, erhöhte Klasse	BZ - Blindzylinder	GG - Gartengeschoss
UZ - Unterzug	GK - Gipskarton	PZ - Panikverschluss	
FUD - Fertigdecke	RR - Regenfallrohr	RWA - Rauch-/Wärmeabzugsanlage	
ABD - Abhangdecke	RT - Rechtstreppe	MRA - Natürliche Rauchabzugsanlage	
AHD - Abhangehöhe Roh - OKFF	RFVI - Viertelwendeltreppe	MRA - Maschinelle Rauchabzugsanl.	
A - Fläche	DF - Dachfenster	WA - Wärmedämmung	
BF - Bruttofläche	OL - Oberlicht	RWG - Wärmeabzuggerät	
NF - Nettofläche	FBH - Fußbodenheizung	NA - Notausstieg / Notausgang	
STG - Steigung (H/T)	DFU - Dehnfuge	RW - Rettungsweg	


KS - Kalksandsteinmauerwerk	XPS, EPS Harte Wärmedämmung	BST - Bestand	Brandschutz Bestand (BST)
HLZ - Hochlochziegel	TSD - Trittschalldämmung	NEU - Neubau	Brandschutz Neubau
VMZ - Vormauerziegel	WD - Wärmedämmung weich	ABB - Abbruch	fh = feuerhemmend
POR- Porenbetonmauerwerk	MiWO - Wärmedämmung Mineralwolle	WD - Wanddurchbruch (B/H)	hfh = hoch feuerhemmend
STB - Stahlbeton	Erde	DD - Deckendurchbruch	fb = feuerbeständig
BETON - Beton - unbewehrt	Sand	BD - Bodendurchbruch	BW = Brandwand
STB-FT - Stahlbeton Fertigteil	Kies	WS - Wandschritz (B/H/T)	BaBW = Bauart einer Brandwand
STB-WU - Stahlbeton wasserundurchlässig	Schotter	KBD - Kernbohrung Decke	Sichtverbindung
GK - Gipskartonständerwerk	Gewachsener Boden	KBB - Kernbohrung Boden	Rettungsweg

Im Plan sind nur die genutzten Bestands-Durchbrüche dargestellt!

Projektinformationen:

Das Bestandsgebäude ist auf Grundlage der Bestandspläne (Ausführungspläne 1974 und ungenügende Positionspläne 1973) gezeichnet. Vor Ort wurden stichprobenhafte Kontrollmaße genommen, ein vollständiges Aufmaß wurde nicht erstellt. Unstimmigkeiten sind dem Planverfasser unverzüglich zu melden! Der 2019 sanierte naturwissenschaftliche Trakt im Erdgeschoss (Achsen 34-40 bzw. H-U) entspricht den Aufmaßplänen von Mickler Architektur von 2020, die tragenden Stahlbetonwände sind gemäß Positionsplänen auf dem Achsraster positioniert. Der naturwissenschaftliche Trakt ist nicht Teil der Planung. Zur Erleichterung der Leserlkeit wird der Abbruch von leichten Trennwänden, Innendämm, abgehängten Decken, Bodenbelägen und Dachaufbauten nicht dargestellt.

Ebene 03 [J,P,G] OKFF = +5,62[2]
Ebene 02 [A,F,G,H,I] OKFF = +3,75
Ebene 01 [A,E,S,I] OKFF = +1,87[1]
Ebene 00 [A,B,C] OKFF = ±0,00 = 104,52 NHN
UG - Untergeschoss [O,S] OKFF = -1,12[2]
KG - Kellergeschoss [S] OKFF = -3,52[2]
GG - Gartengeschoss [A,N,M] OKFF = -3,75

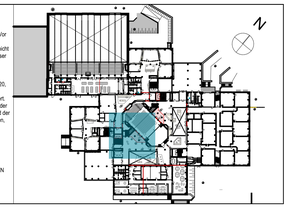

Hinweise:

Alle Maße sind vom Unternehmer genau zu prüfen und zu vergleichen! Unstimmigkeiten sind der Bauleitung unverzüglich zu melden!

Die Auflagen der Baugenehmigung sind zu beachten und einzuhalten! Dieser Plan ist nur in Verbindung mit den Plänen des Statikers, der Fachingenieure und der Fachfirmen gültig und zu verwenden!

Tür- und Fensteröffnungsmaße sind Rohbaurichtmaße! Alle Höhenmaße beziehen sich auf Oberkante Fertigfußboden! Für abgehängte Decken, Oberböden und Wandpaketierungen sind die jeweiligen Verlegepläne zu beachten! Diese sind verbindlich!

Index	Datum	Name	Art der Änderung
- IA	In Bearbeitung	AD	Plan erstellt

IN BEARBEITUNG
Stand 23.07.2026

Bauherr:
Stadt Wetter (Ruhr)
Kaiserstraße 70
58300 Wetter (Ruhr)

Architekt:
LINDNER LOHSE ARCHITEKTEN BDA
Westfalendamm 59 - 44141 Dortmund - Ruf: 0231 . 91 22 871
Fax: 0231 . 91 22 873 - info@lindner-lohse-architekten.de

Nutzer:
Geschwister-Scholl-Gymnasium
Hoffmann-von-Fallersleben-Straße 28
58300 Wetter (Ruhr)

Projekt:
Sanierung des Geschwister-Scholl-Gymnasiums
Hoffmann-von-Fallersleben-Straße 28
58300 Wetter (Ruhr)

Planinhalt:
Bauteil A - Detail Forum 1
Längsschnitt Sitztreppe

Projektkürzel:	Leistungsphase:	Maßstab:
GSG A	Ausführungsplanung	1:25, 1:100

Planname: DE-BTA-TRE-02-25

Index: - IA

Bastformat: DIN A0 - 1189 x 841 mm