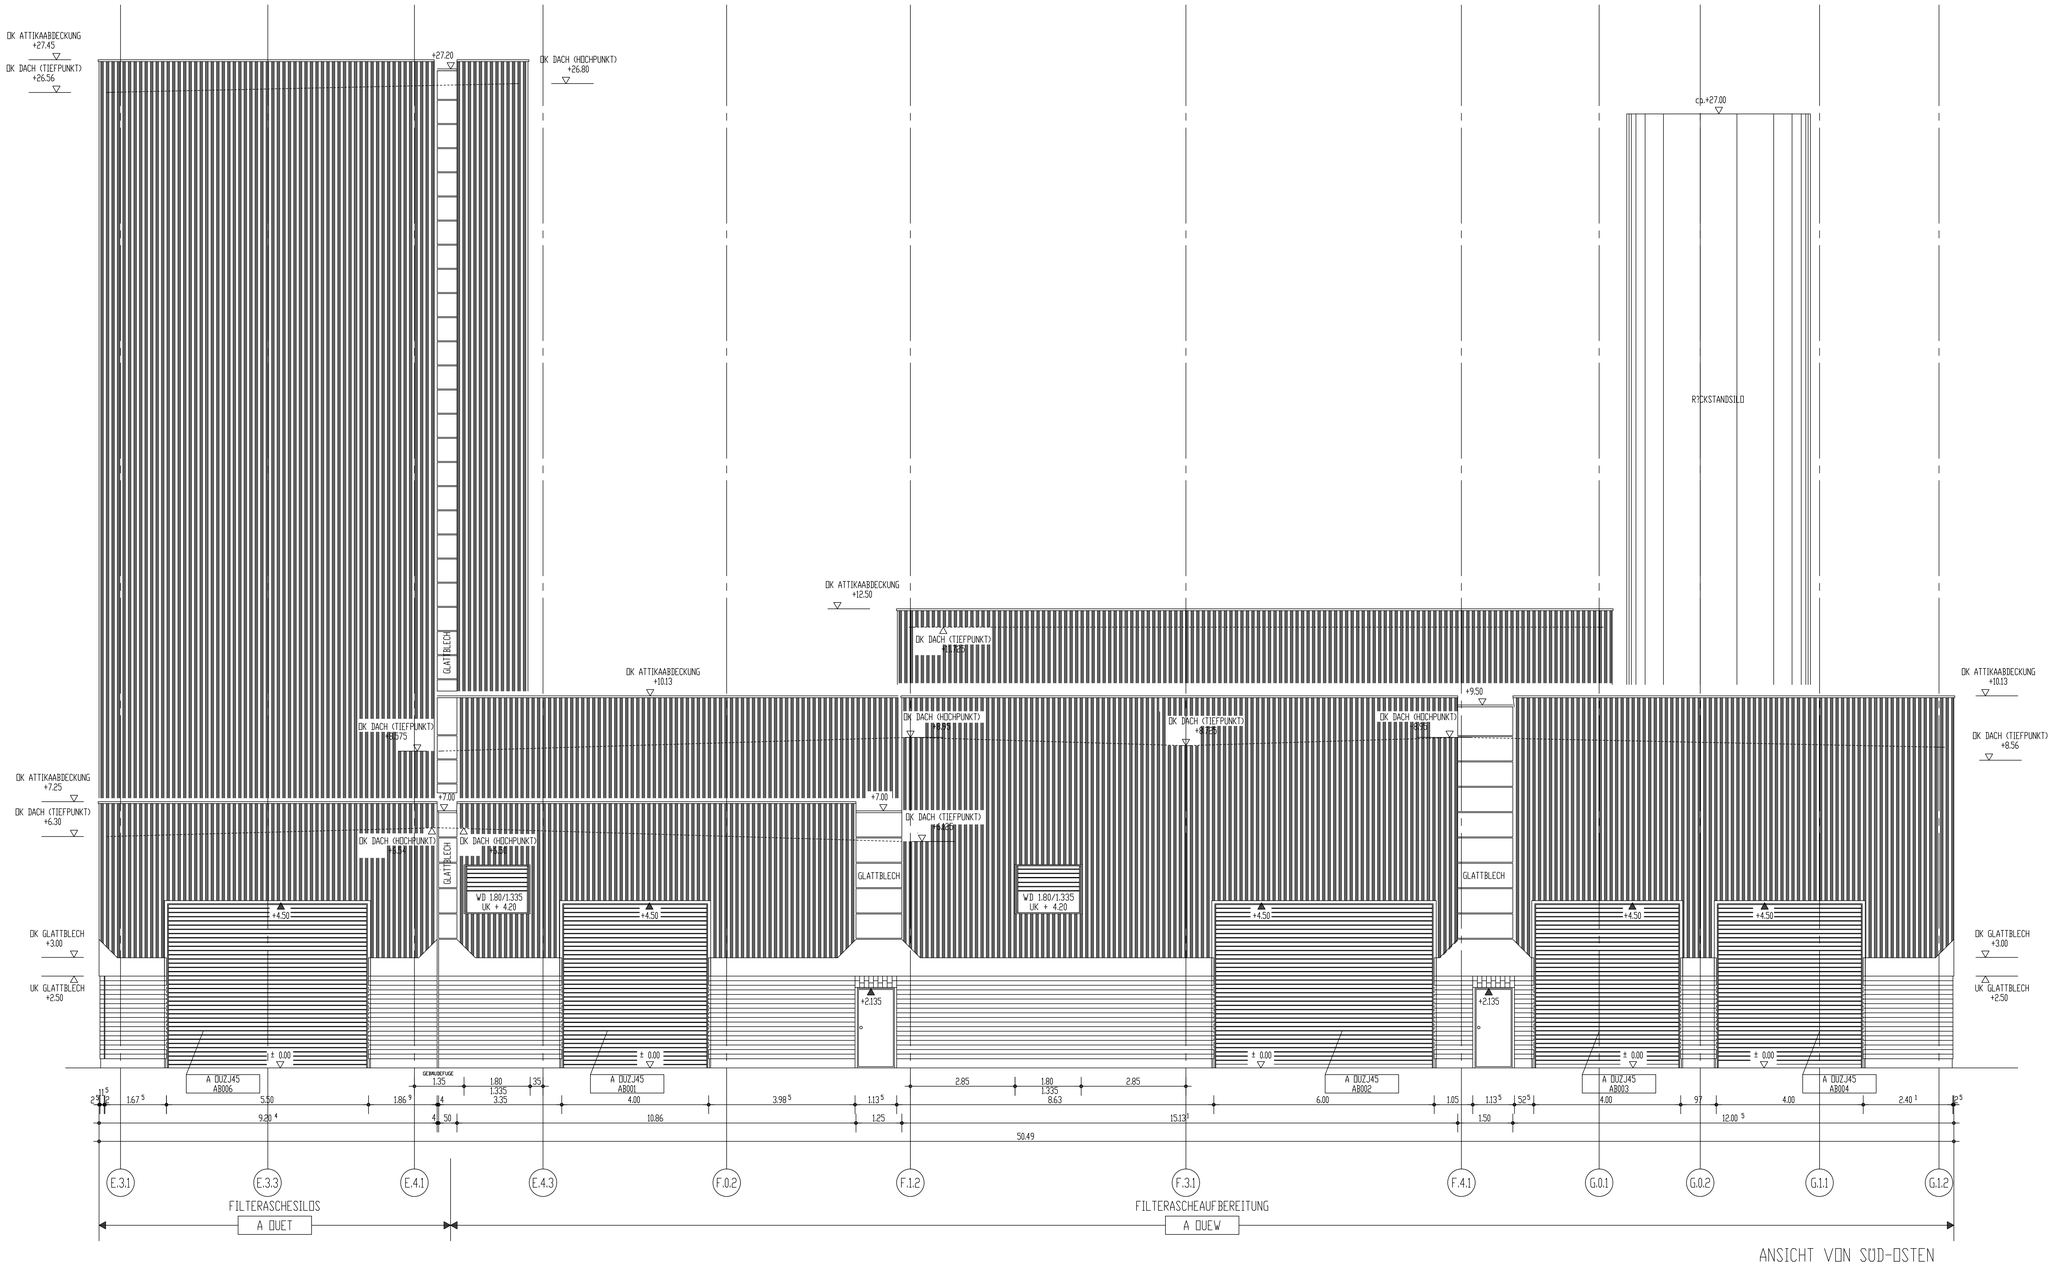


FREIGABE ANLAGENPLANER
FREIGABE AM: 13.10./02.11./06.12./14.12.95/16.01.96.
DURCH :L&C STEINMÜLLER/DEUTSCHE BABCOCK


FREIGABE BAUHERR
FREIGABE AM : 19.01.96.
DURCH : KWA.

INDEX	DATUM	GEZ.	GEPR.	ÄNDERUNG
7	02.02.00	Schäfer		KKS-Bezeichnung Rolltore/Schiebetore geändert
6	14.03.96	ECKEY		WD ACHSE E.4.3 - E.4.1 und ACHSE F.1.2 - F.3.1
5	09.02.96	ECKEY		TESTATDATUM VOM 14.12.95 u. 16.01.96 (DBA-FREIGABE) 19.01.96 (KWA)
4	12.12.95	JÄKEL	ECKEY	LÜFTUNGSÖFFNUNGEN
3	23.11.95	JÄKEL	ECKEY	DACHHÖHEN, GLATTBLECHSTREIFEN
2	03.11.95	JÄKEL	ECKEY	LÜFTUNGSÖFFNUNGEN
1	09.10.95	JÄKEL	ECKEY	ROLLSCHICHT ÜBER TOREN, ATTIKAHÖHE AUF +10.13m

BAUHERR :
Kreis Wesel
Abfallgesellschaft mbH (KWA) vermeidet verwertet entsorgt sicher

BAUWERK :
ABFALLENTSORGUNGSZENTRUM
KREIS WESEL
MÜLLVERBRENNUNGSANLAGE

ÜBERSICHT :
M 1 : 3000
11 ENTLADEHALLE + NOTLM.AB.
13 HAUSMÜLLBUNKER
14 KLÄRSCHLAMMGEBÄUDE
21 HEIZÖLANLAGE
22 MASCHINENHAUS
23 SCHALTANLAGEN 1
24 LUFTKONDENSATOR
32 RAUCHGASREINIGUNG
45 WASSERAUFBEREITUNG
51 MECH. WERKSTATT

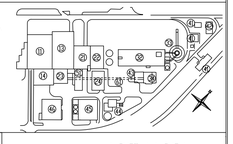

KKS | A DUET / A DUEW

AUFTRAGNEHMER :
ARGE BAUTECHNIK AEZ
ABFALLENTSORGUNGSZENTRUM KREIS WESEL
GRAFTSTRASSE 25, 47475 KAMP-LINTFORT

HOCHTIEF
Niederlassung Duisburg
Am Burgacker 30
47051 Duisburg

HEITKAMP
Bauunternehmung
Langenkampstr. 36
44 652 HERNE

F.G.TRAPP
Bauunternehmung
Trappstr. 6 - 8
46483 Wesel

AUSFÜHRUNGS-PLANER: HOCHTIEF Ingenieurgesellschaft verkehrswesen Hauptniederlassung Rhein-Ruhr Ingenieurbüro Essen Ostfeldstraße 45 Ostfeldhaus Essen 10200/888-4

FACHPLANER:

GEBÄUDE: FILTERASCHEAUFBEREITUNG

BAUTEIL: ANSICHT VON SÜD-OSTEN, ACHSE 27

GEZ.: JÄKEL	KONTO-NR.: 82-40-93481	M. 1:50	
GEPR.: ECKEY	BLATTGRÖSSE: A0 V1		
DATUM: 26.09.1995	PROJEKT-NR.: NL S/A JAHR LFD. NR.	BLATT-NR.: BAUTEIL PLAN-NR. IND.	
ZUSCH. ZEICHNUNG	0 2 A 9 4 0 0 2 2	4 5 3 0 0 5 7	

PLANERSTELLUNG MIT HOCHTIEF - CAD IM SCHLÜSSELFERTIGEN BAUEN

Alle von uns erarbeiteten Unterlagen sind vertraulich zu behandeln. Alle Rechte bleiben vorbehalten.