
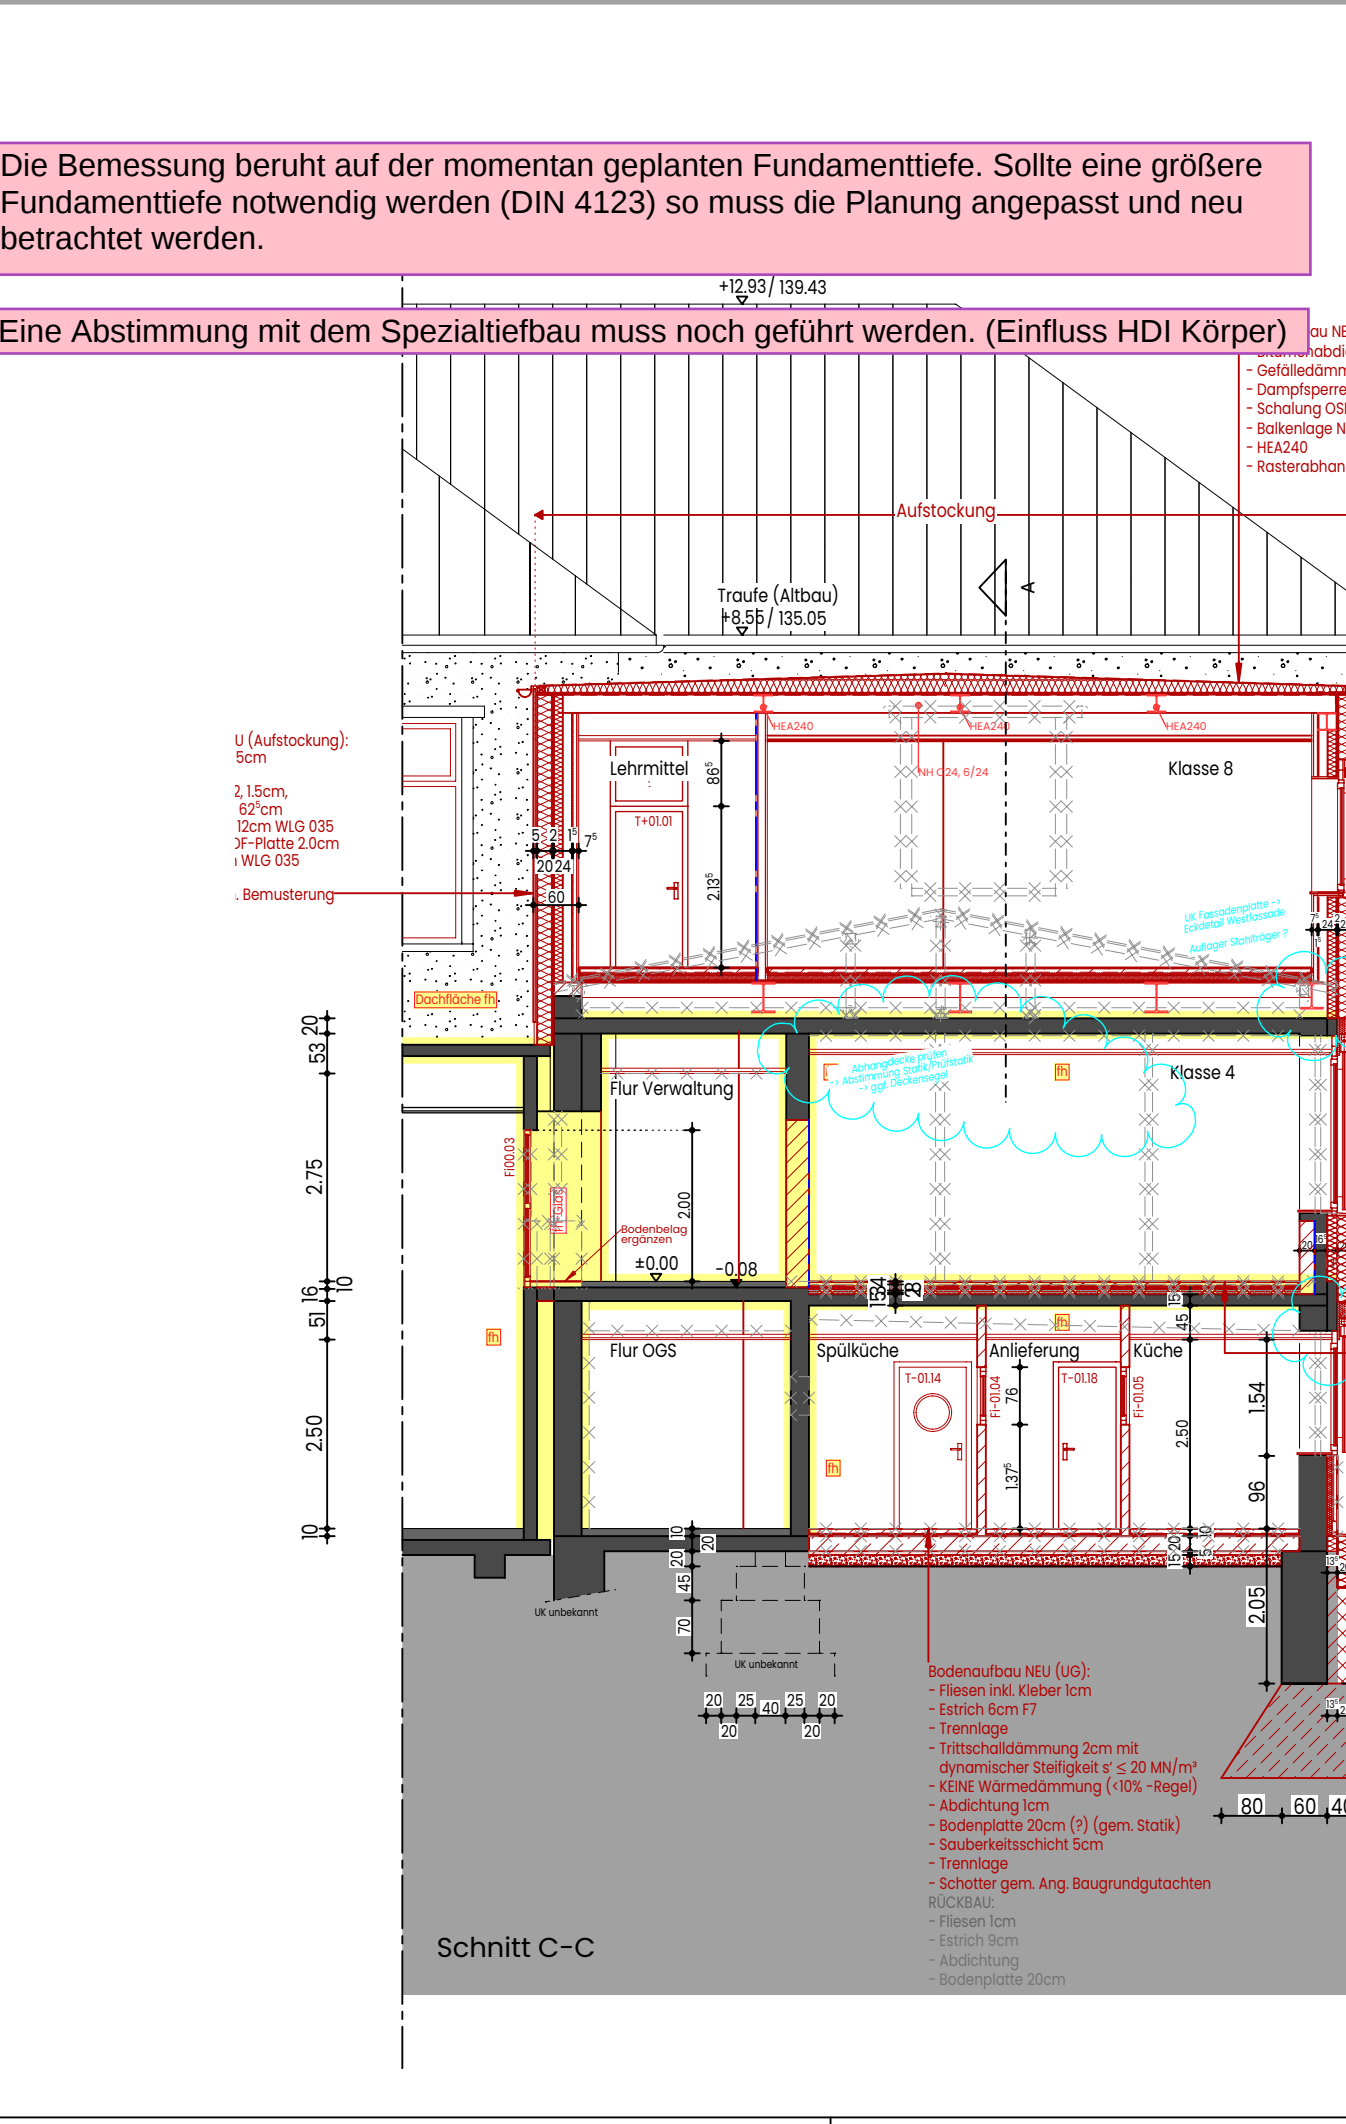
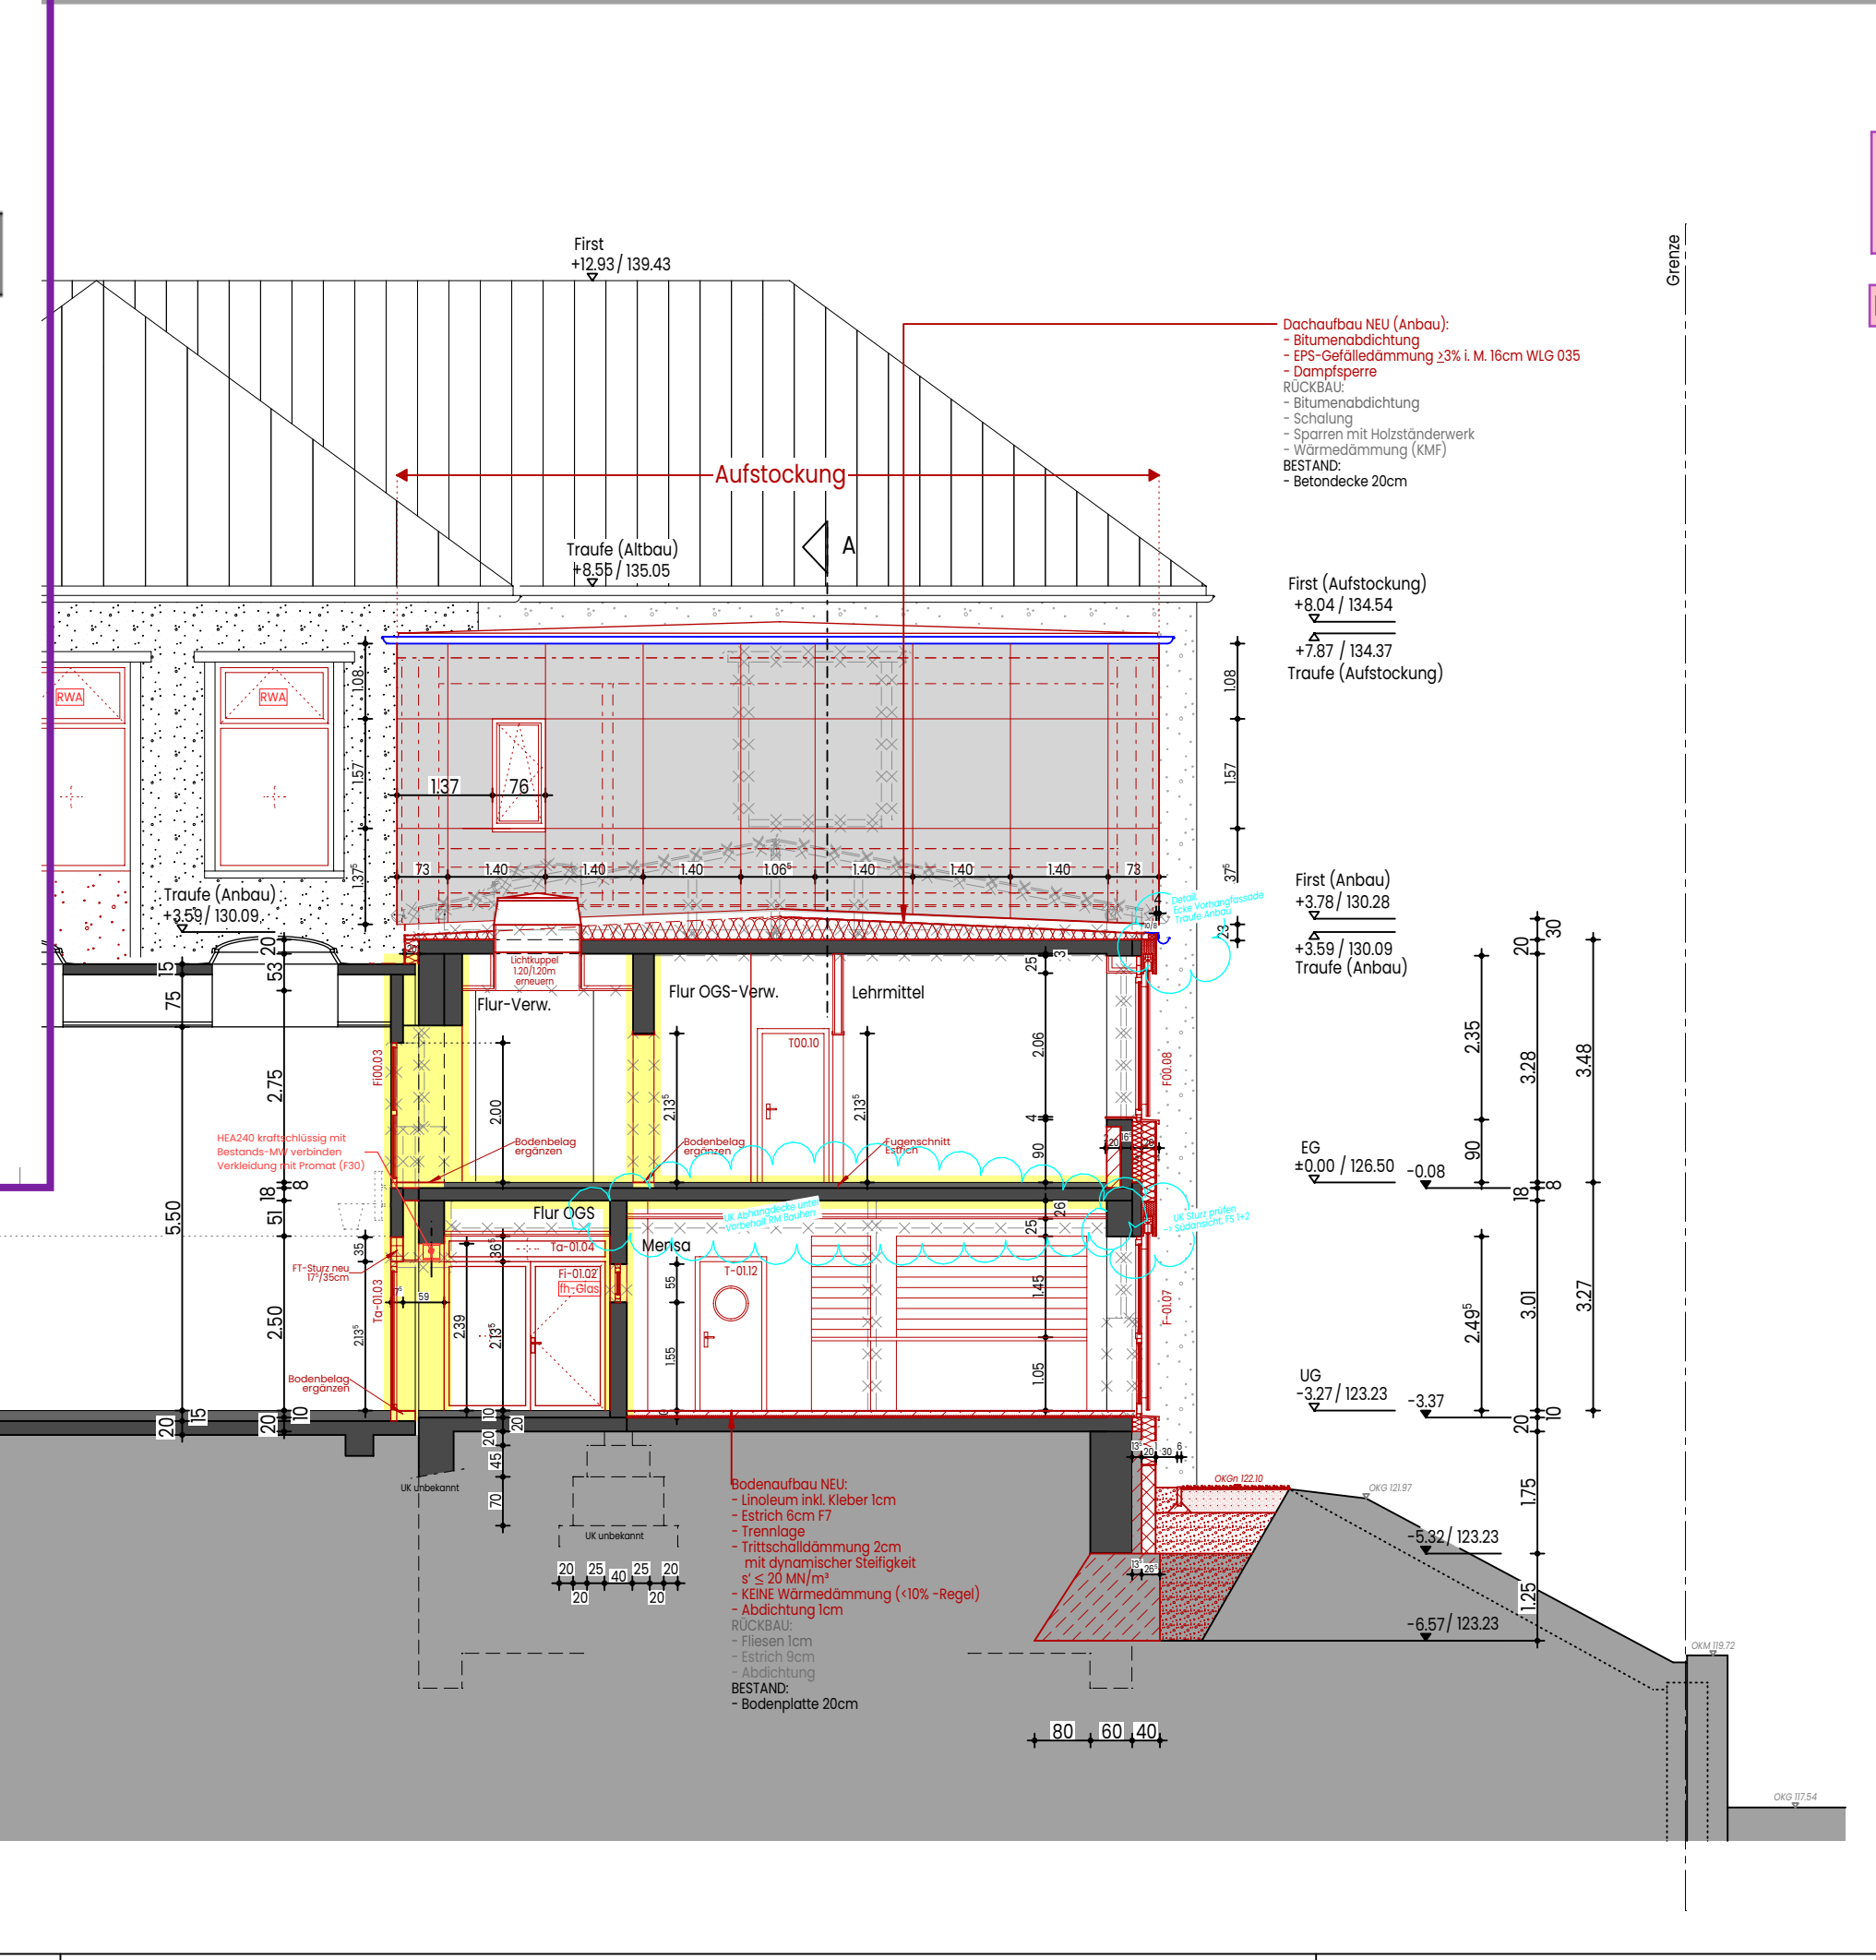
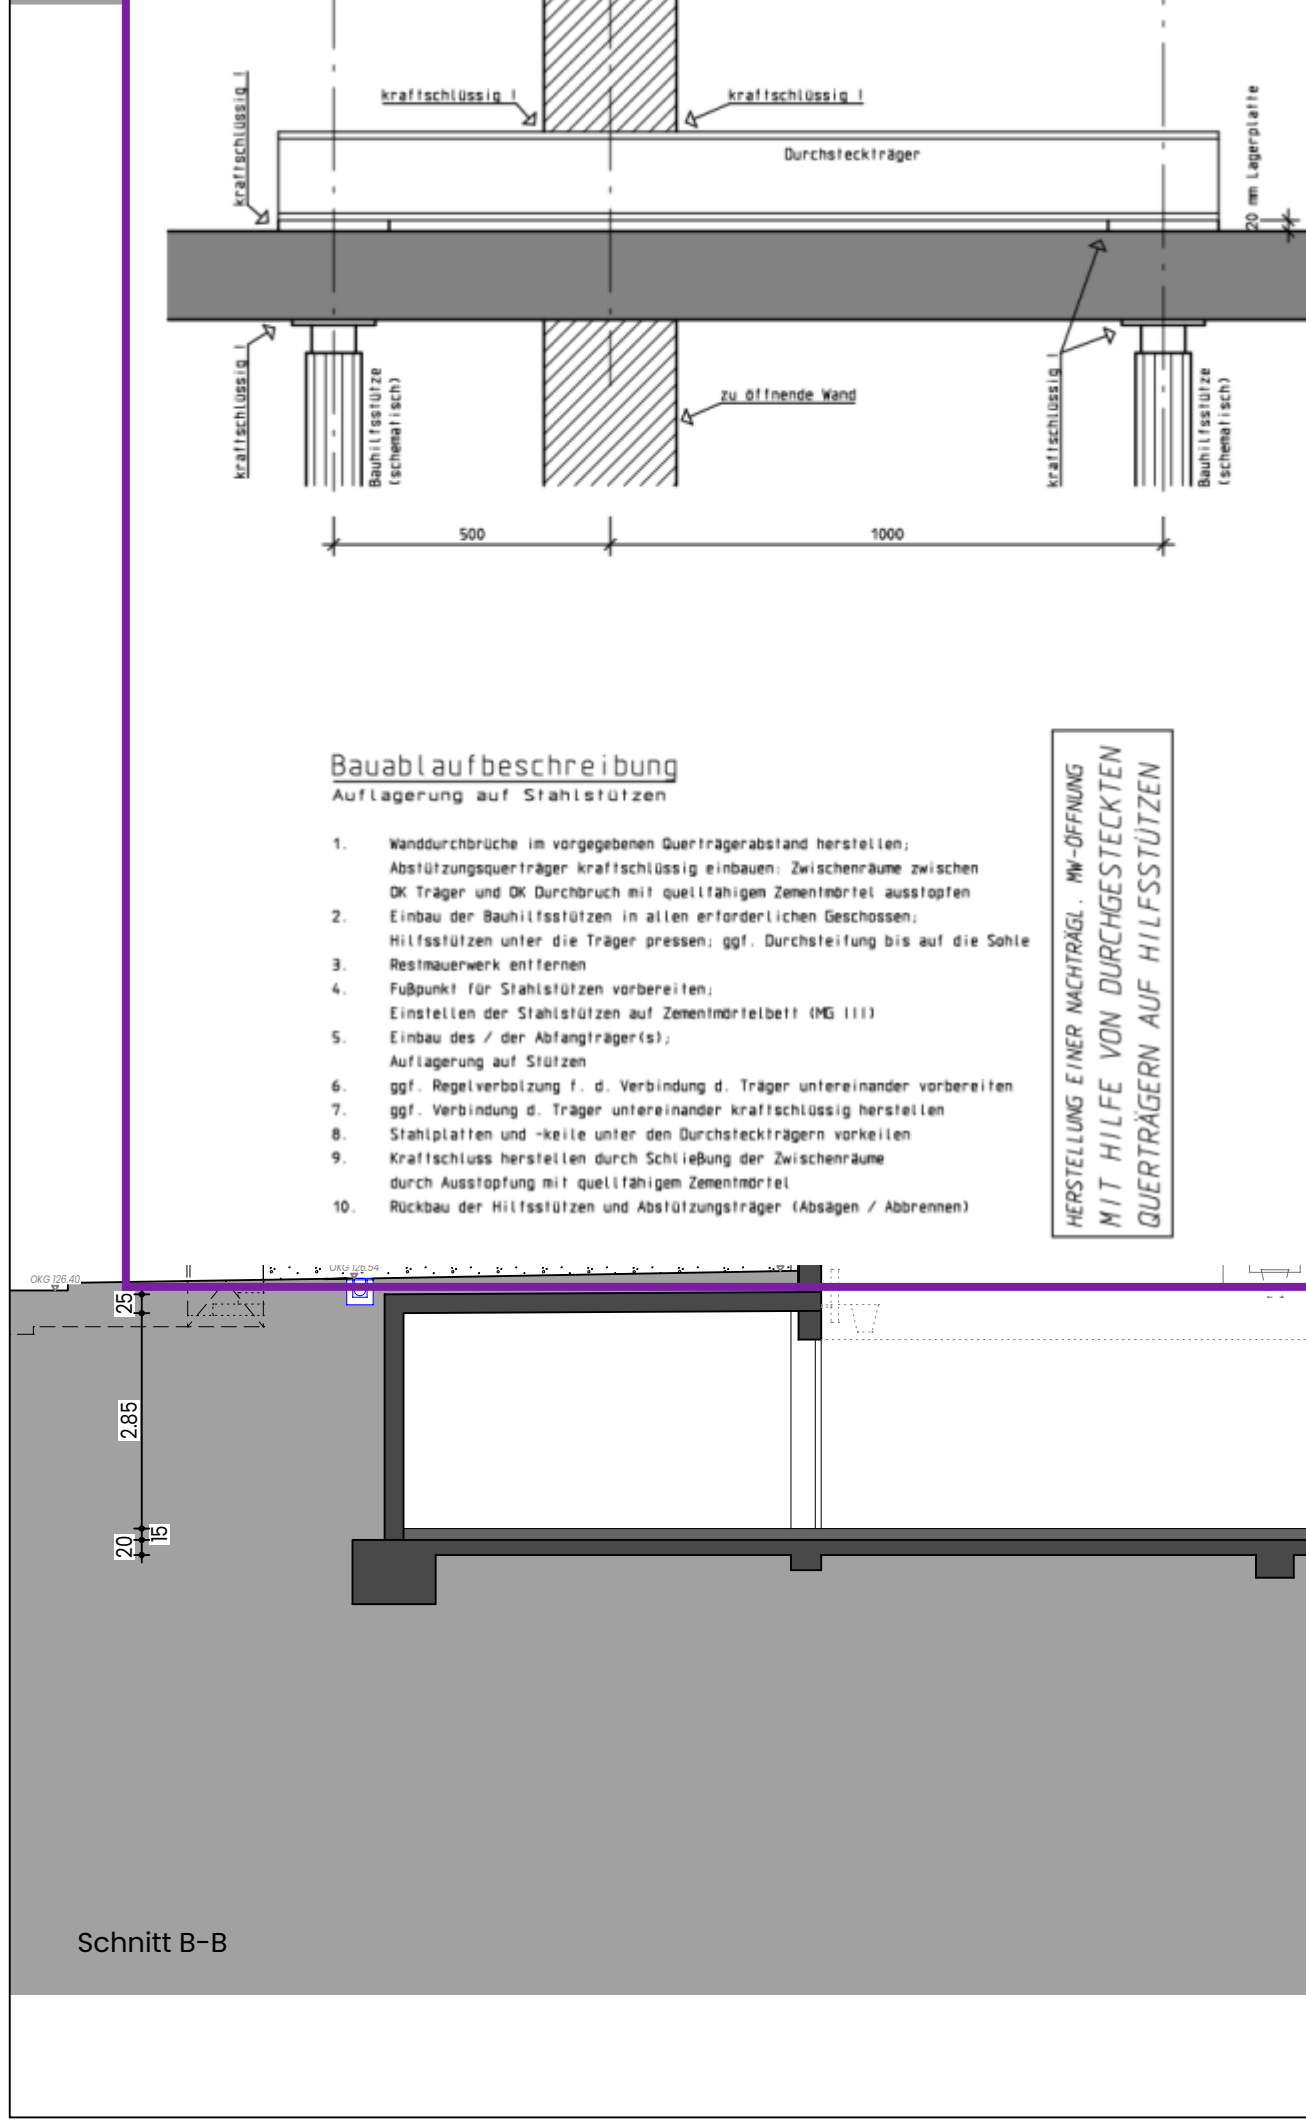


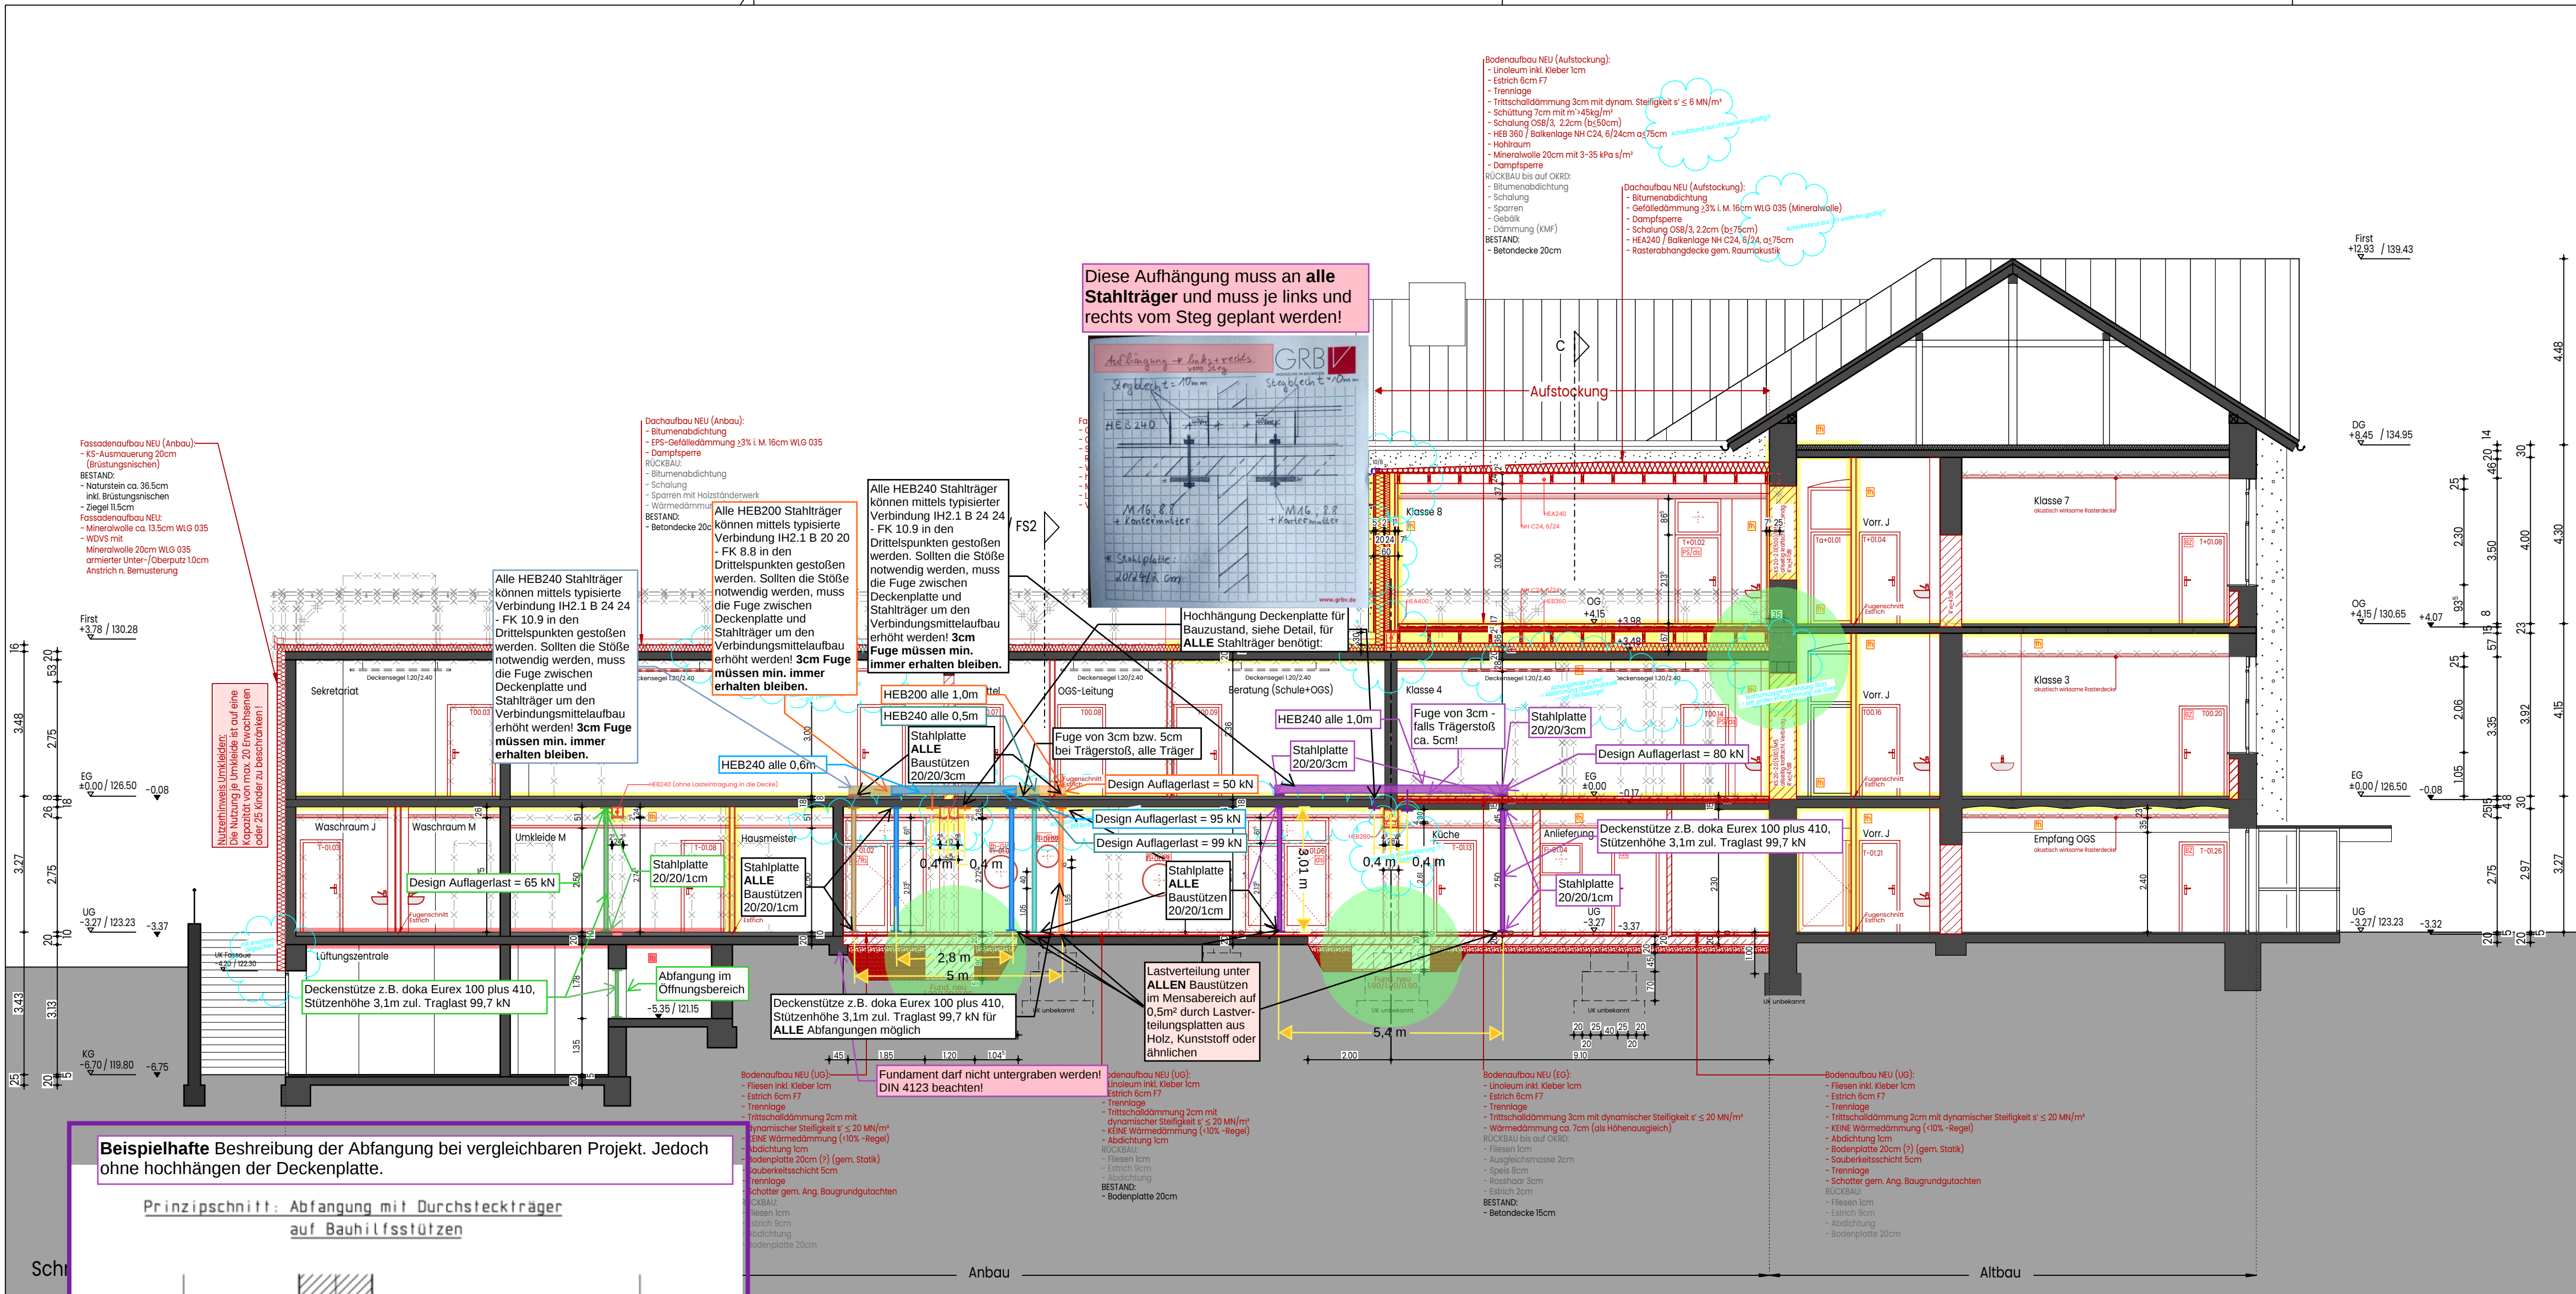


Alle Maße sind am Bau vom Auftragnehmer selbstverantwortlich zu überprüfen und mit den Plänen der Fachingenieure (Statik, Brandschutz, TGA, Barrierefrei) abzugleichen. Bei Abweichungen ist die Bauleitung umgehend zu informieren.

Alle Maße sind Rohbaumaße.

Türöffnungen beziehen sich auf OKF bis UK Rohsturz. Fensteröffnungen beziehen sich auf OK Rohbrüstung bis UK Rohsturz.

Brüstungshöhen beziehen sich auf OKF. Rohhöhen (RH) beziehen sich auf OKF bis UK Rohdecke, Lichte Höhen (LH) auf OKF bis UK Abhangendecke.

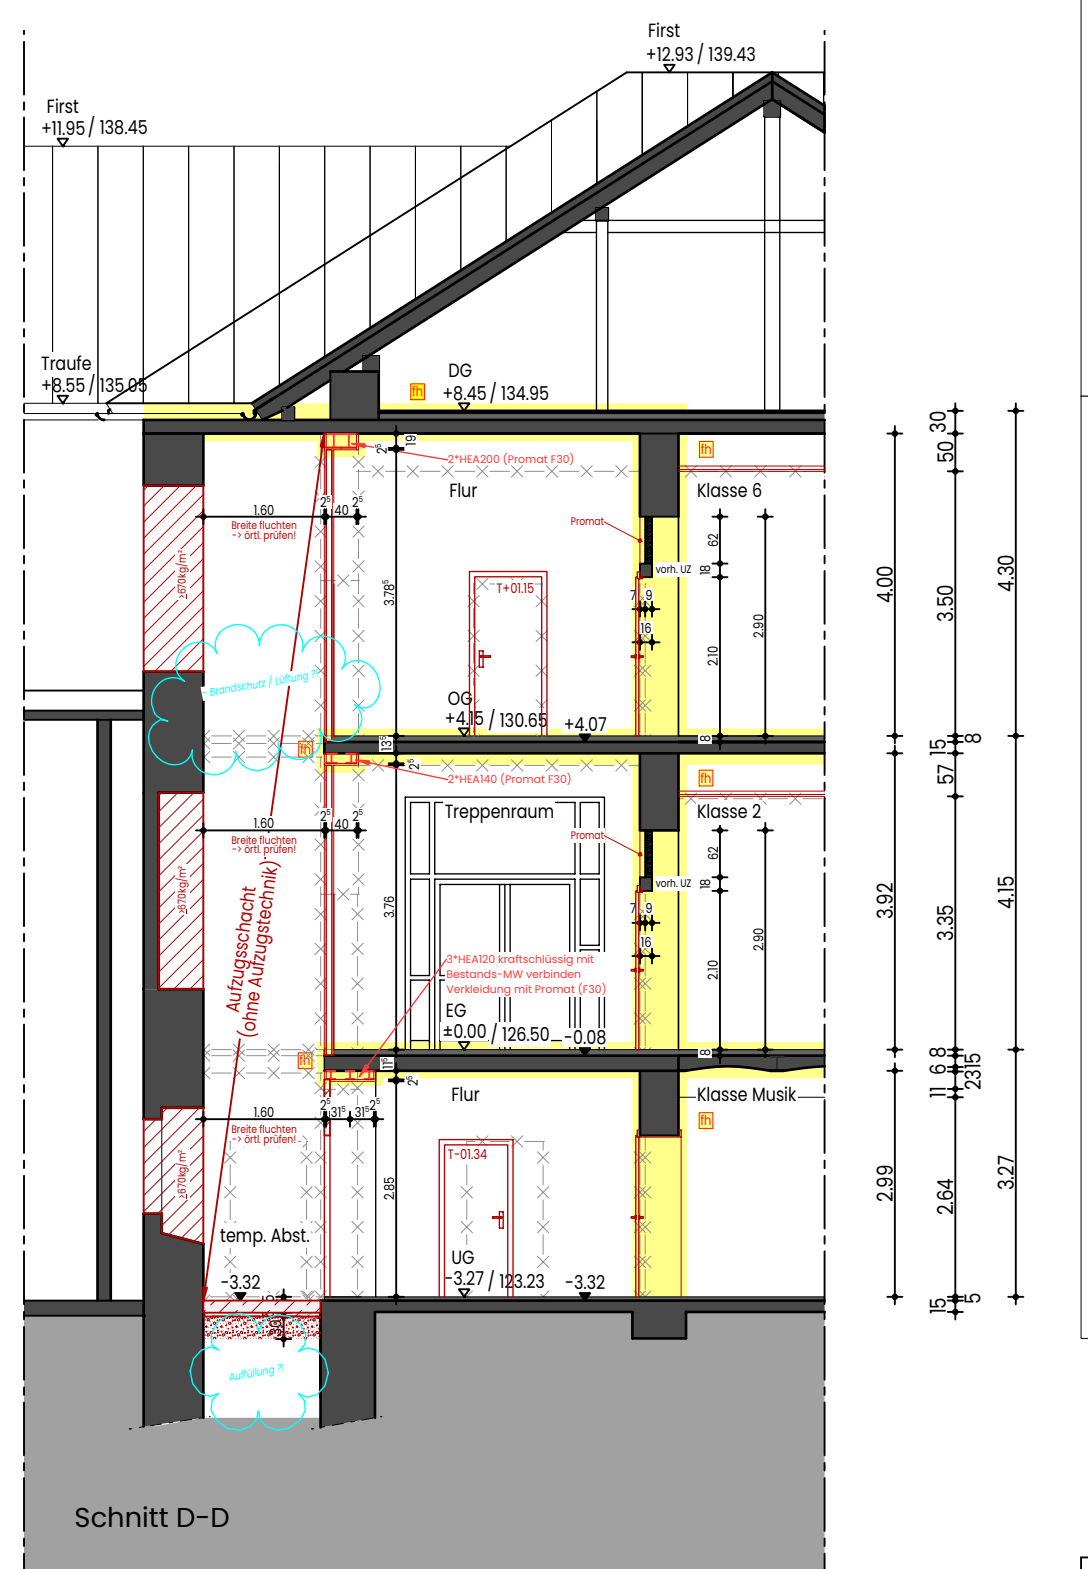

Legende:

	Bestand		örtlich prüfen
	Abbruch		Estrich prüfen
	GK-Wand NEU		
	KS-Wand NEU verputzt		
	Fußbodendurchbruch	(H)	Gewerk Heizung
	Deckendurchbruch	(S)	Gewerk Sanitär
	Wanddurchbruch	(L)	Gewerk Lüftung
	Wandschlitz	(K)	Gewerk Kälte/ Klima
		(E)	Gewerk Elektro
		DD_v	Deckend. Bestand
		DD_n	Deckend. NEU

UKRD Unterkante Rohdecke
UKD Unterkante Decke
OKRF Oberkante Rohfußboden
OKFF Oberkante Fertigfußboden

Sämtliche Höhen beziehen sich auf OKFF.
Schächte sind in Deckenebene zu scotten.

Legende Brandschutz:

	feuerhemmend
	feuerbeständig

GRB Ingenieure im Bauwesen GmbH & Co. KG
Von-Steuern-Str. 18 | 48143 Münster | grb.de
muenster@grb.de | Telefon: +49 251 98999-0
Stand: 22.06.2026 Striet/ Sankat

Die Bemessung beruht auf der momentan geplanten Fundamenttiefe. Sollte eine größere Fundamenttiefe notwendig werden (DIN 4123) so muss die Planung angepasst und neu betrachtet werden.

Eine Abstimmung mit dem Spezialtiefbau muss noch geführt werden. (Einfluss HDI Körper)

Bauherrschaft:
Stadt Wetter (Ruhr) / Fachdienst Hochbau
Kaiserstraße 70
58300 Wetter (Ruhr)

Architekt:

Bismarckstraße 31
42853 Remscheid
+49 2191 49949 0
info@brochheuser-herbertz.de

Bauvorhaben:
Sanierung & Erweiterung GGS
Bergstraße 23
58300 Wetter (Ruhr)

Ausführungsplanung
Schnitte A-A, B-B, C-C, D-D

Gezeichnet: v.l.v.
Datum: 17.04.2026
Maßstab: 1:100

Projekt Nr.: 24024
Planm.: **504**
Index: **VI**

Alleplann 2024