



WP - Nord
M 1 : 100

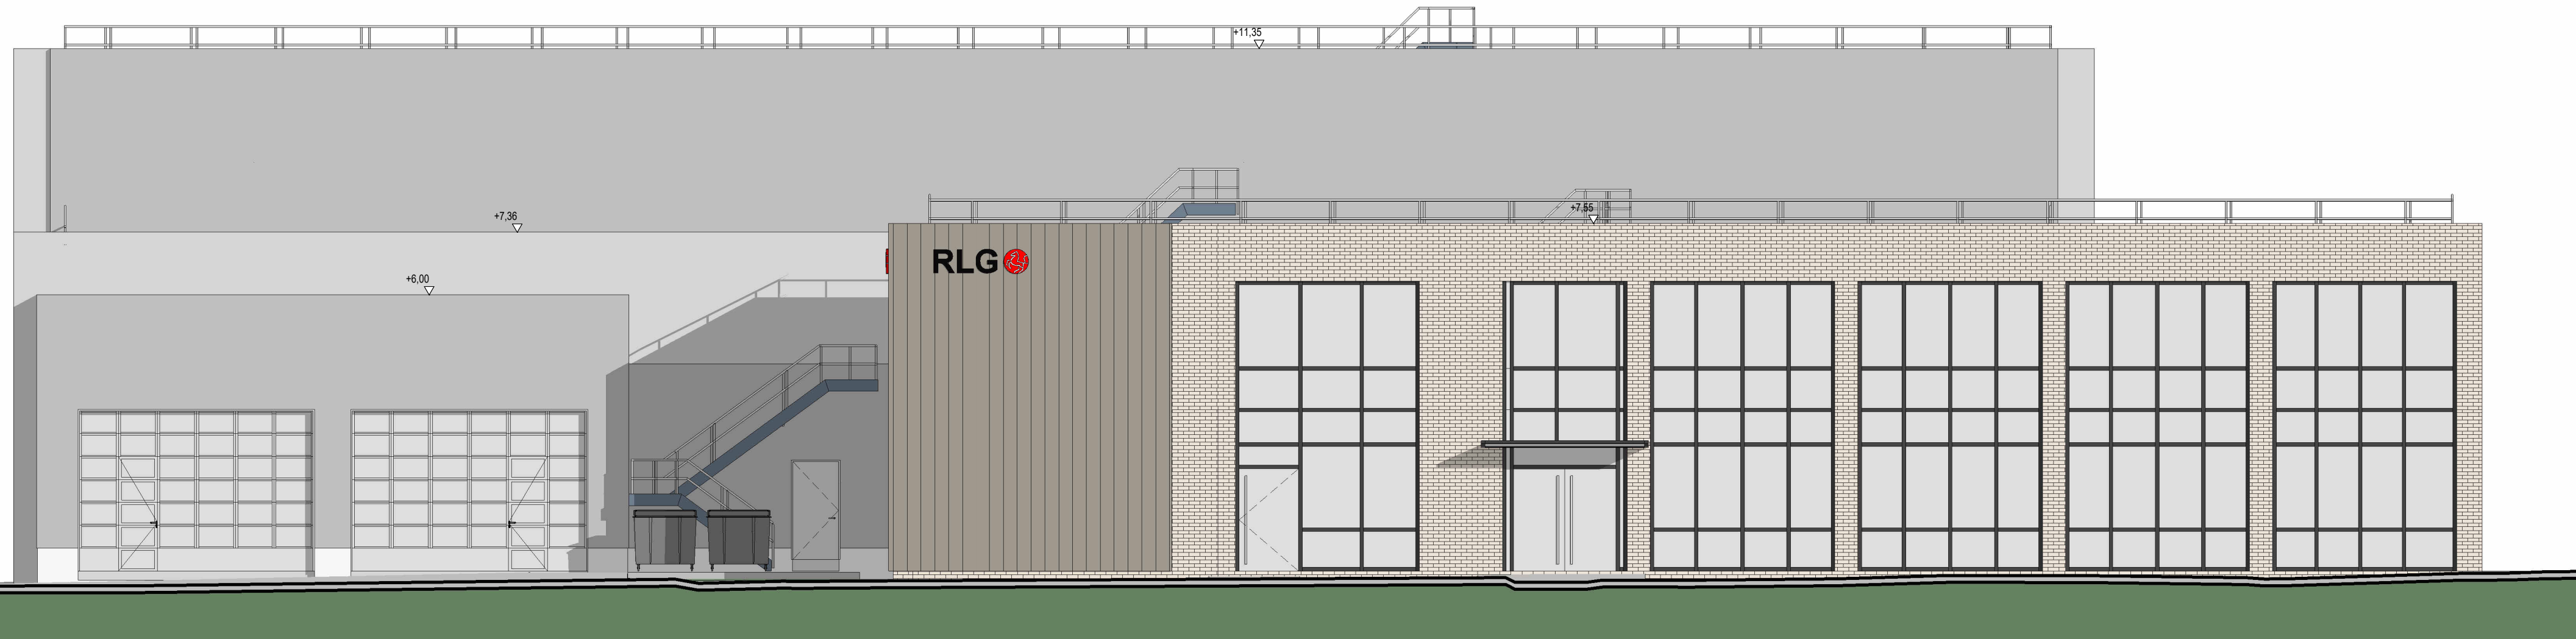


WP - Ost
M 1 : 100

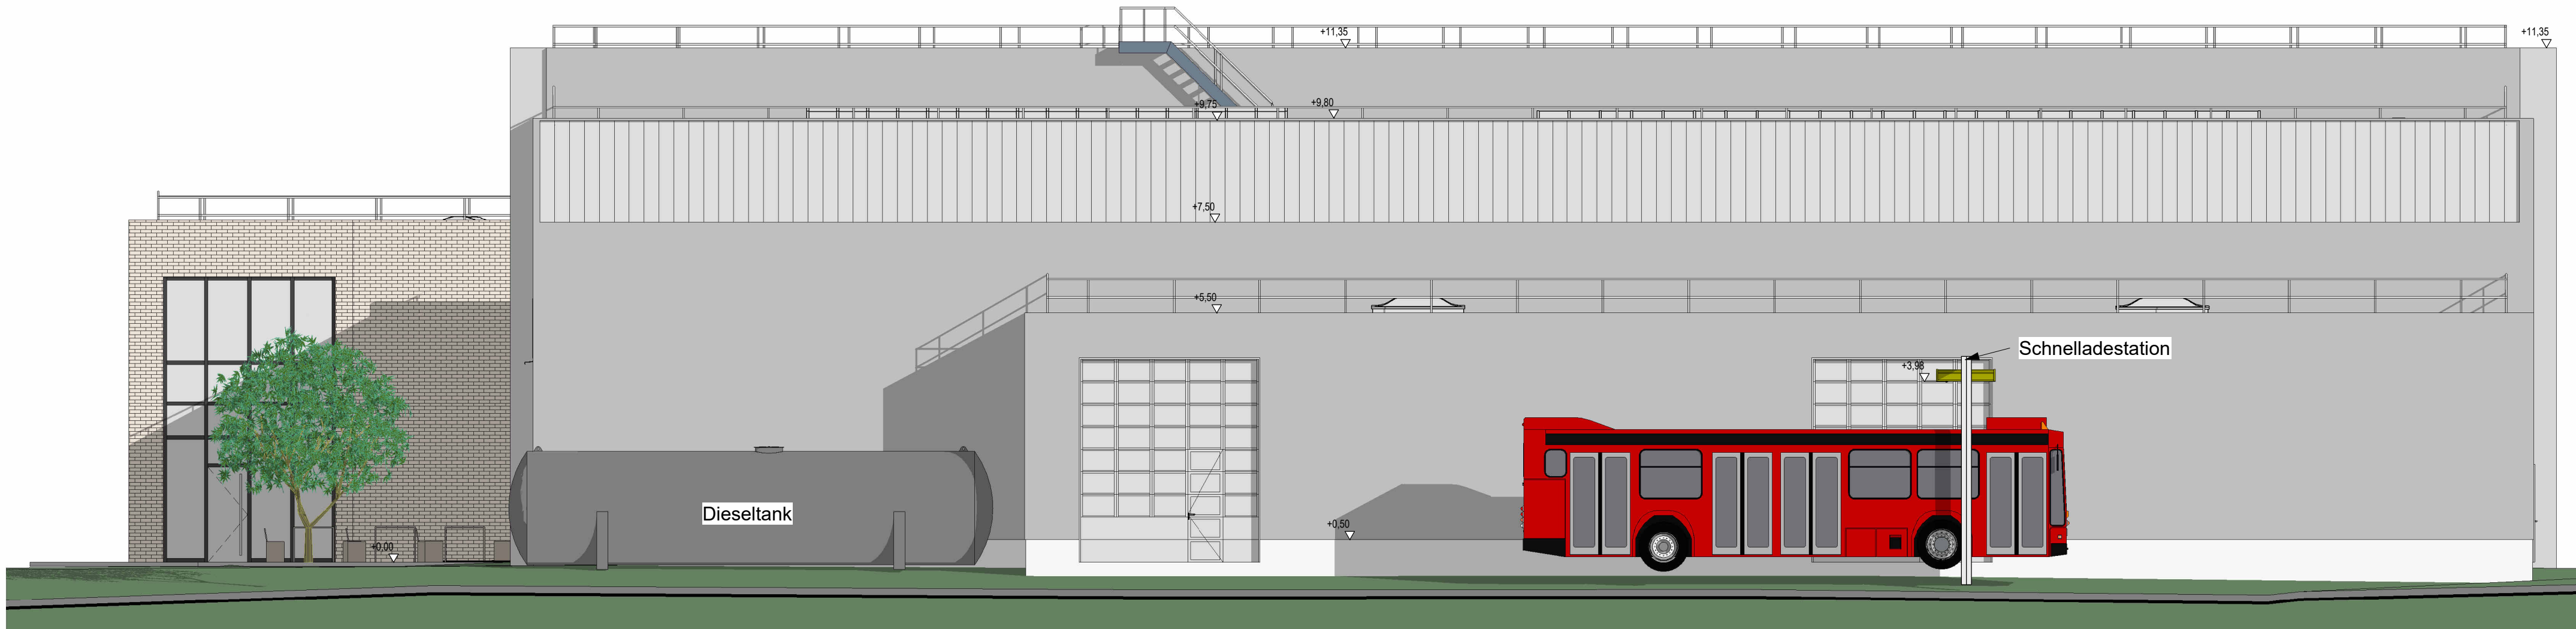

WP - West
M 1 : 100



Wp - Süd
M 1 : 100

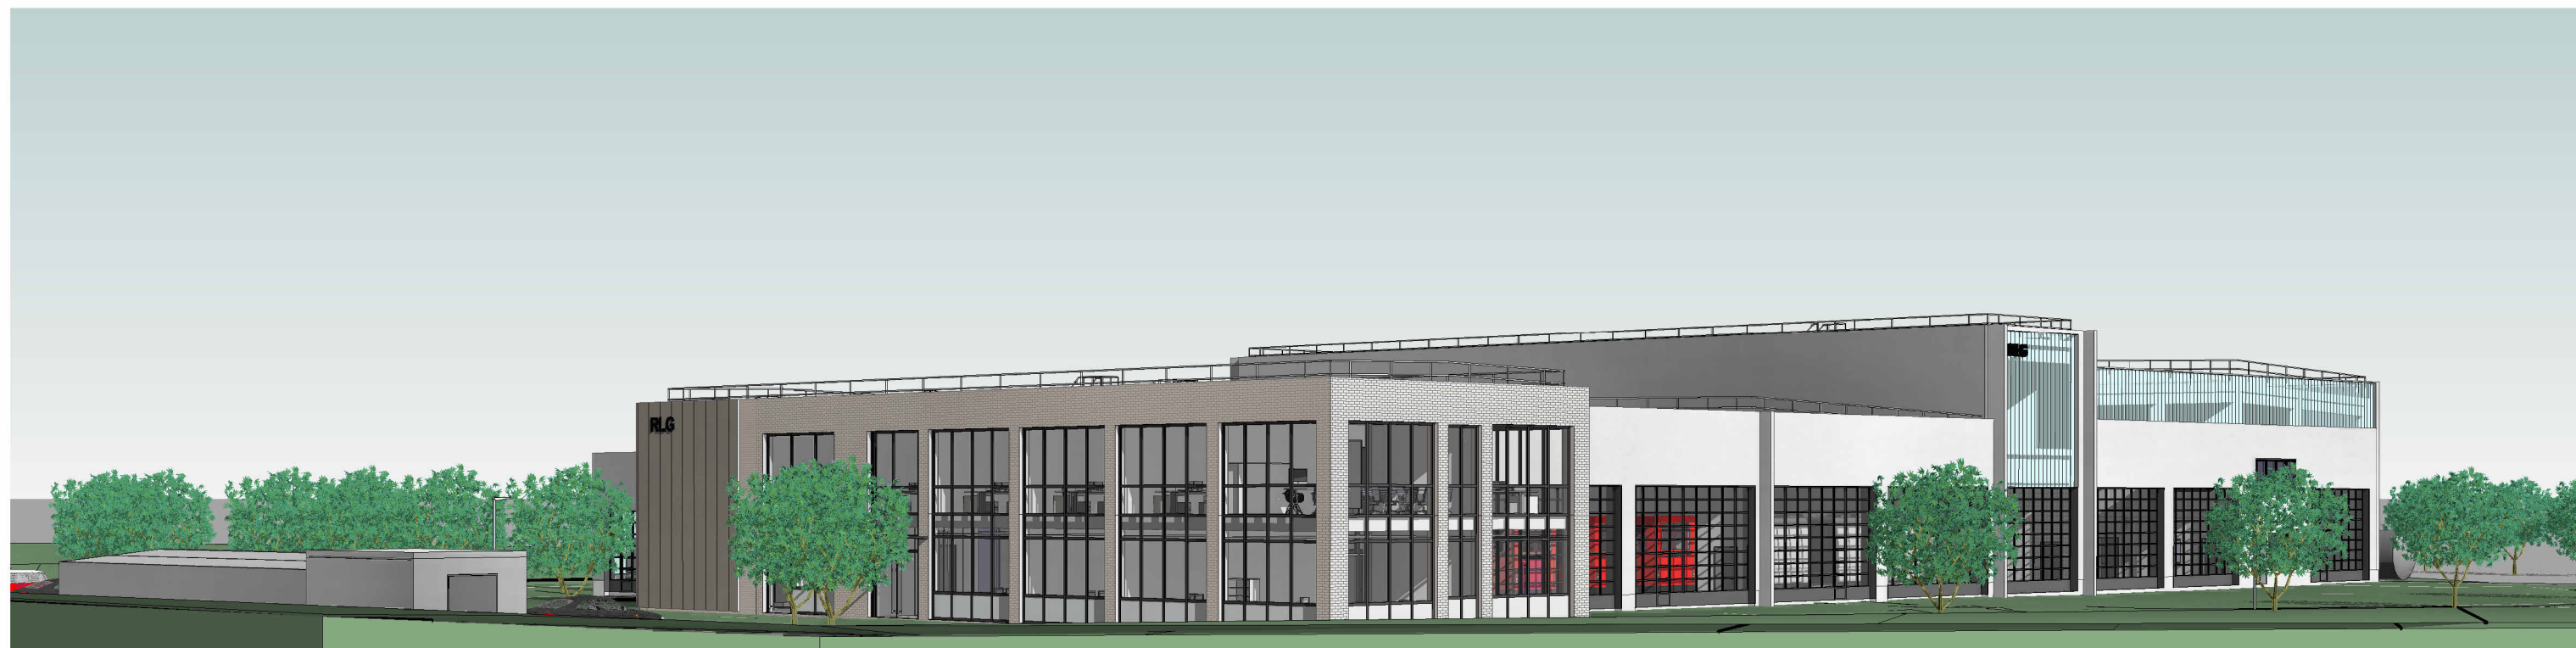

Projekt	Umstellung Betriebshof auf alternative Antriebe		
Bauort	Altenbürener Straße 49, 59929 Brilon		
Bauteil	Betriebshof		
Plan	Ansichten		
Status	Ausführung		
Bauherr	Regionalverkehr Ruhr-Lippe GmbH, Krögerweg 11, 48155 Münster		
	RLG KRAFTARCHITEKTUR		
Obere Mauer 4a	Datum:	05.08.2026	
59929 Brilon	Verfasser:	dm / ak	
Fon 02961/2018	Plan-Nr.:	WP_120.1	
kraft@kraftarchitektur.de	Projekt-Nr.:	WVG_23-60	
www.kraftarchitektur.de	Massstab:	1 : 100	

\\Mac\Allgemein\Bau\Projekte WVG
Münster\WVG_23-60_RLG_Bilder\Zeichnungen\Ausführung\23-60_WPE-V2_26-08-17.rvt

05.08.2026 12:58:47