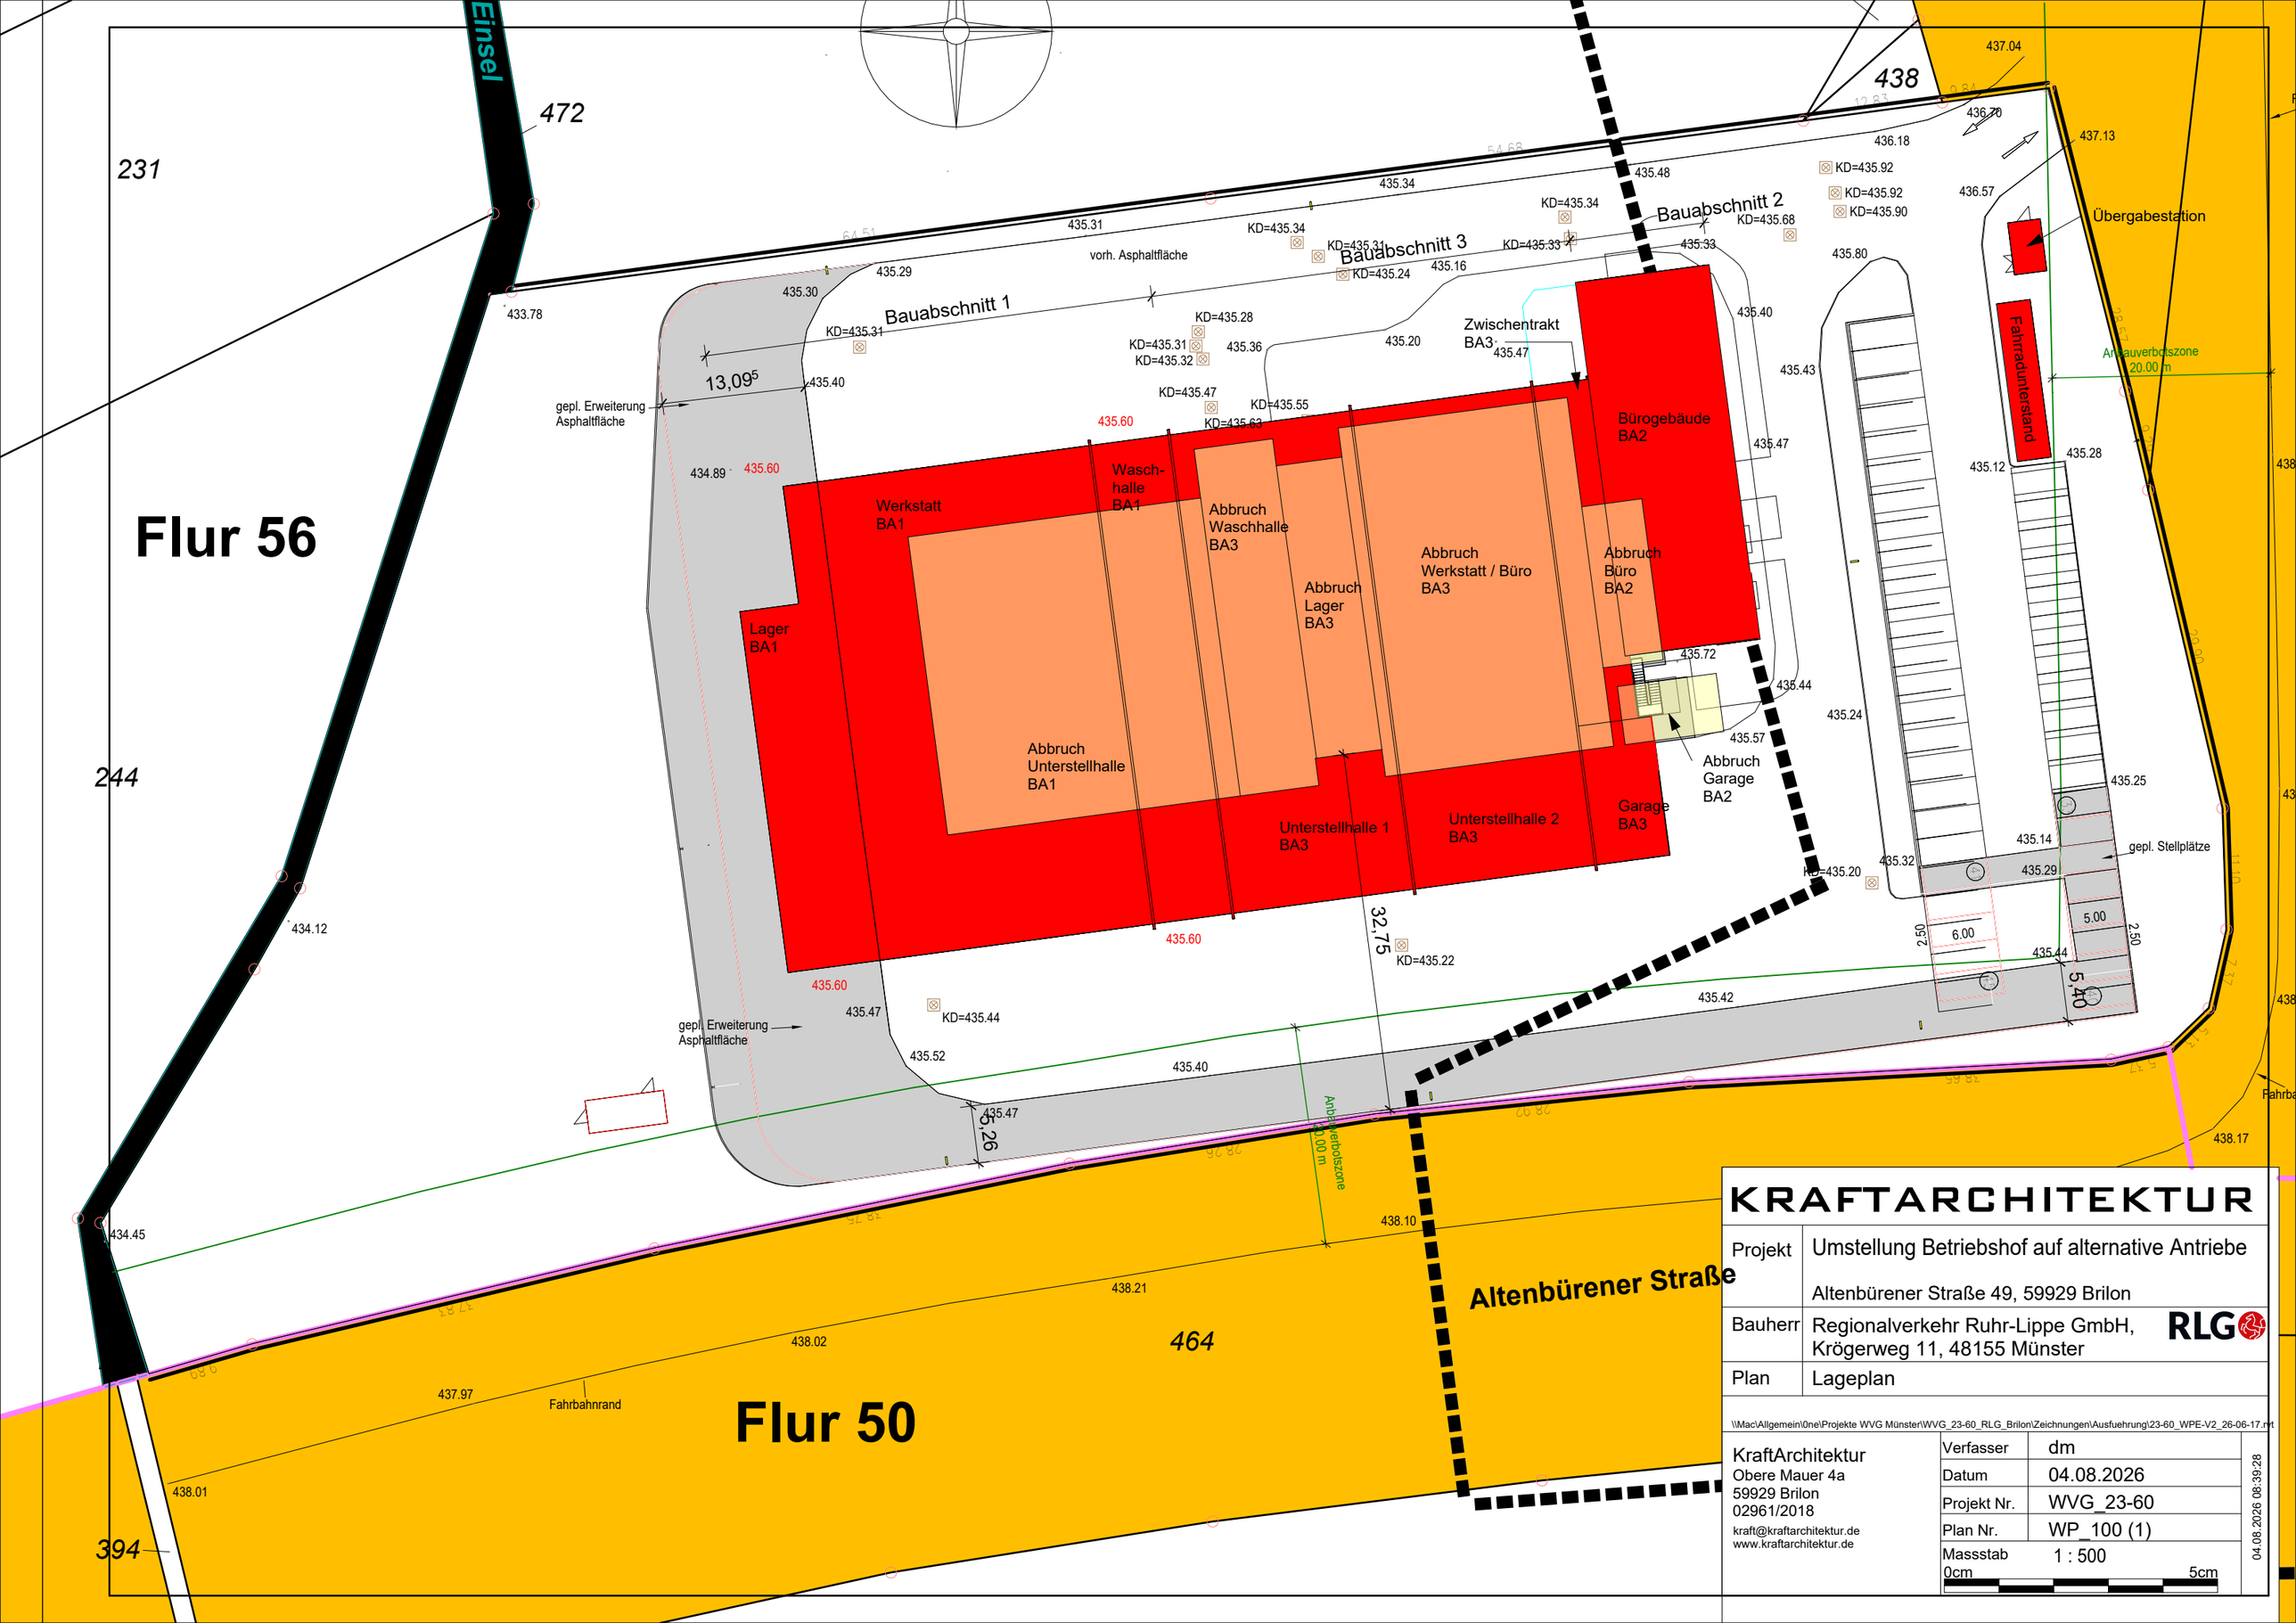

KRAFTARCHITEKTUR

Projekt	Umstellung Betriebshof auf alternative Antriebe Altenbürener Straße 49, 59929 Brilon
Bauherr	Regionalverkehr Ruhr-Lippe GmbH, Krögerweg 11, 48155 Münster
Plan	Lageplan

\\Mac\Allgemein\0ne\Projekte WVG Münster\WVG_23-60_RLG_Brilon\Zeichnungen\Ausfuehrung\23-60_WPE-V2_26-06-17.rvt

KraftArchitektur
Obere Mauer 4a
59929 Brilon
02961/2018
kraft@kraftarchitektur.de
www.kraftarchitektur.de

Verfasser	dm
Datum	04.08.2026
Projekt Nr.	WVG_23-60
Plan Nr.	WP_100 (1)
Massstab	1 : 500

0cm 5cm

04.08.2026 08:39:28