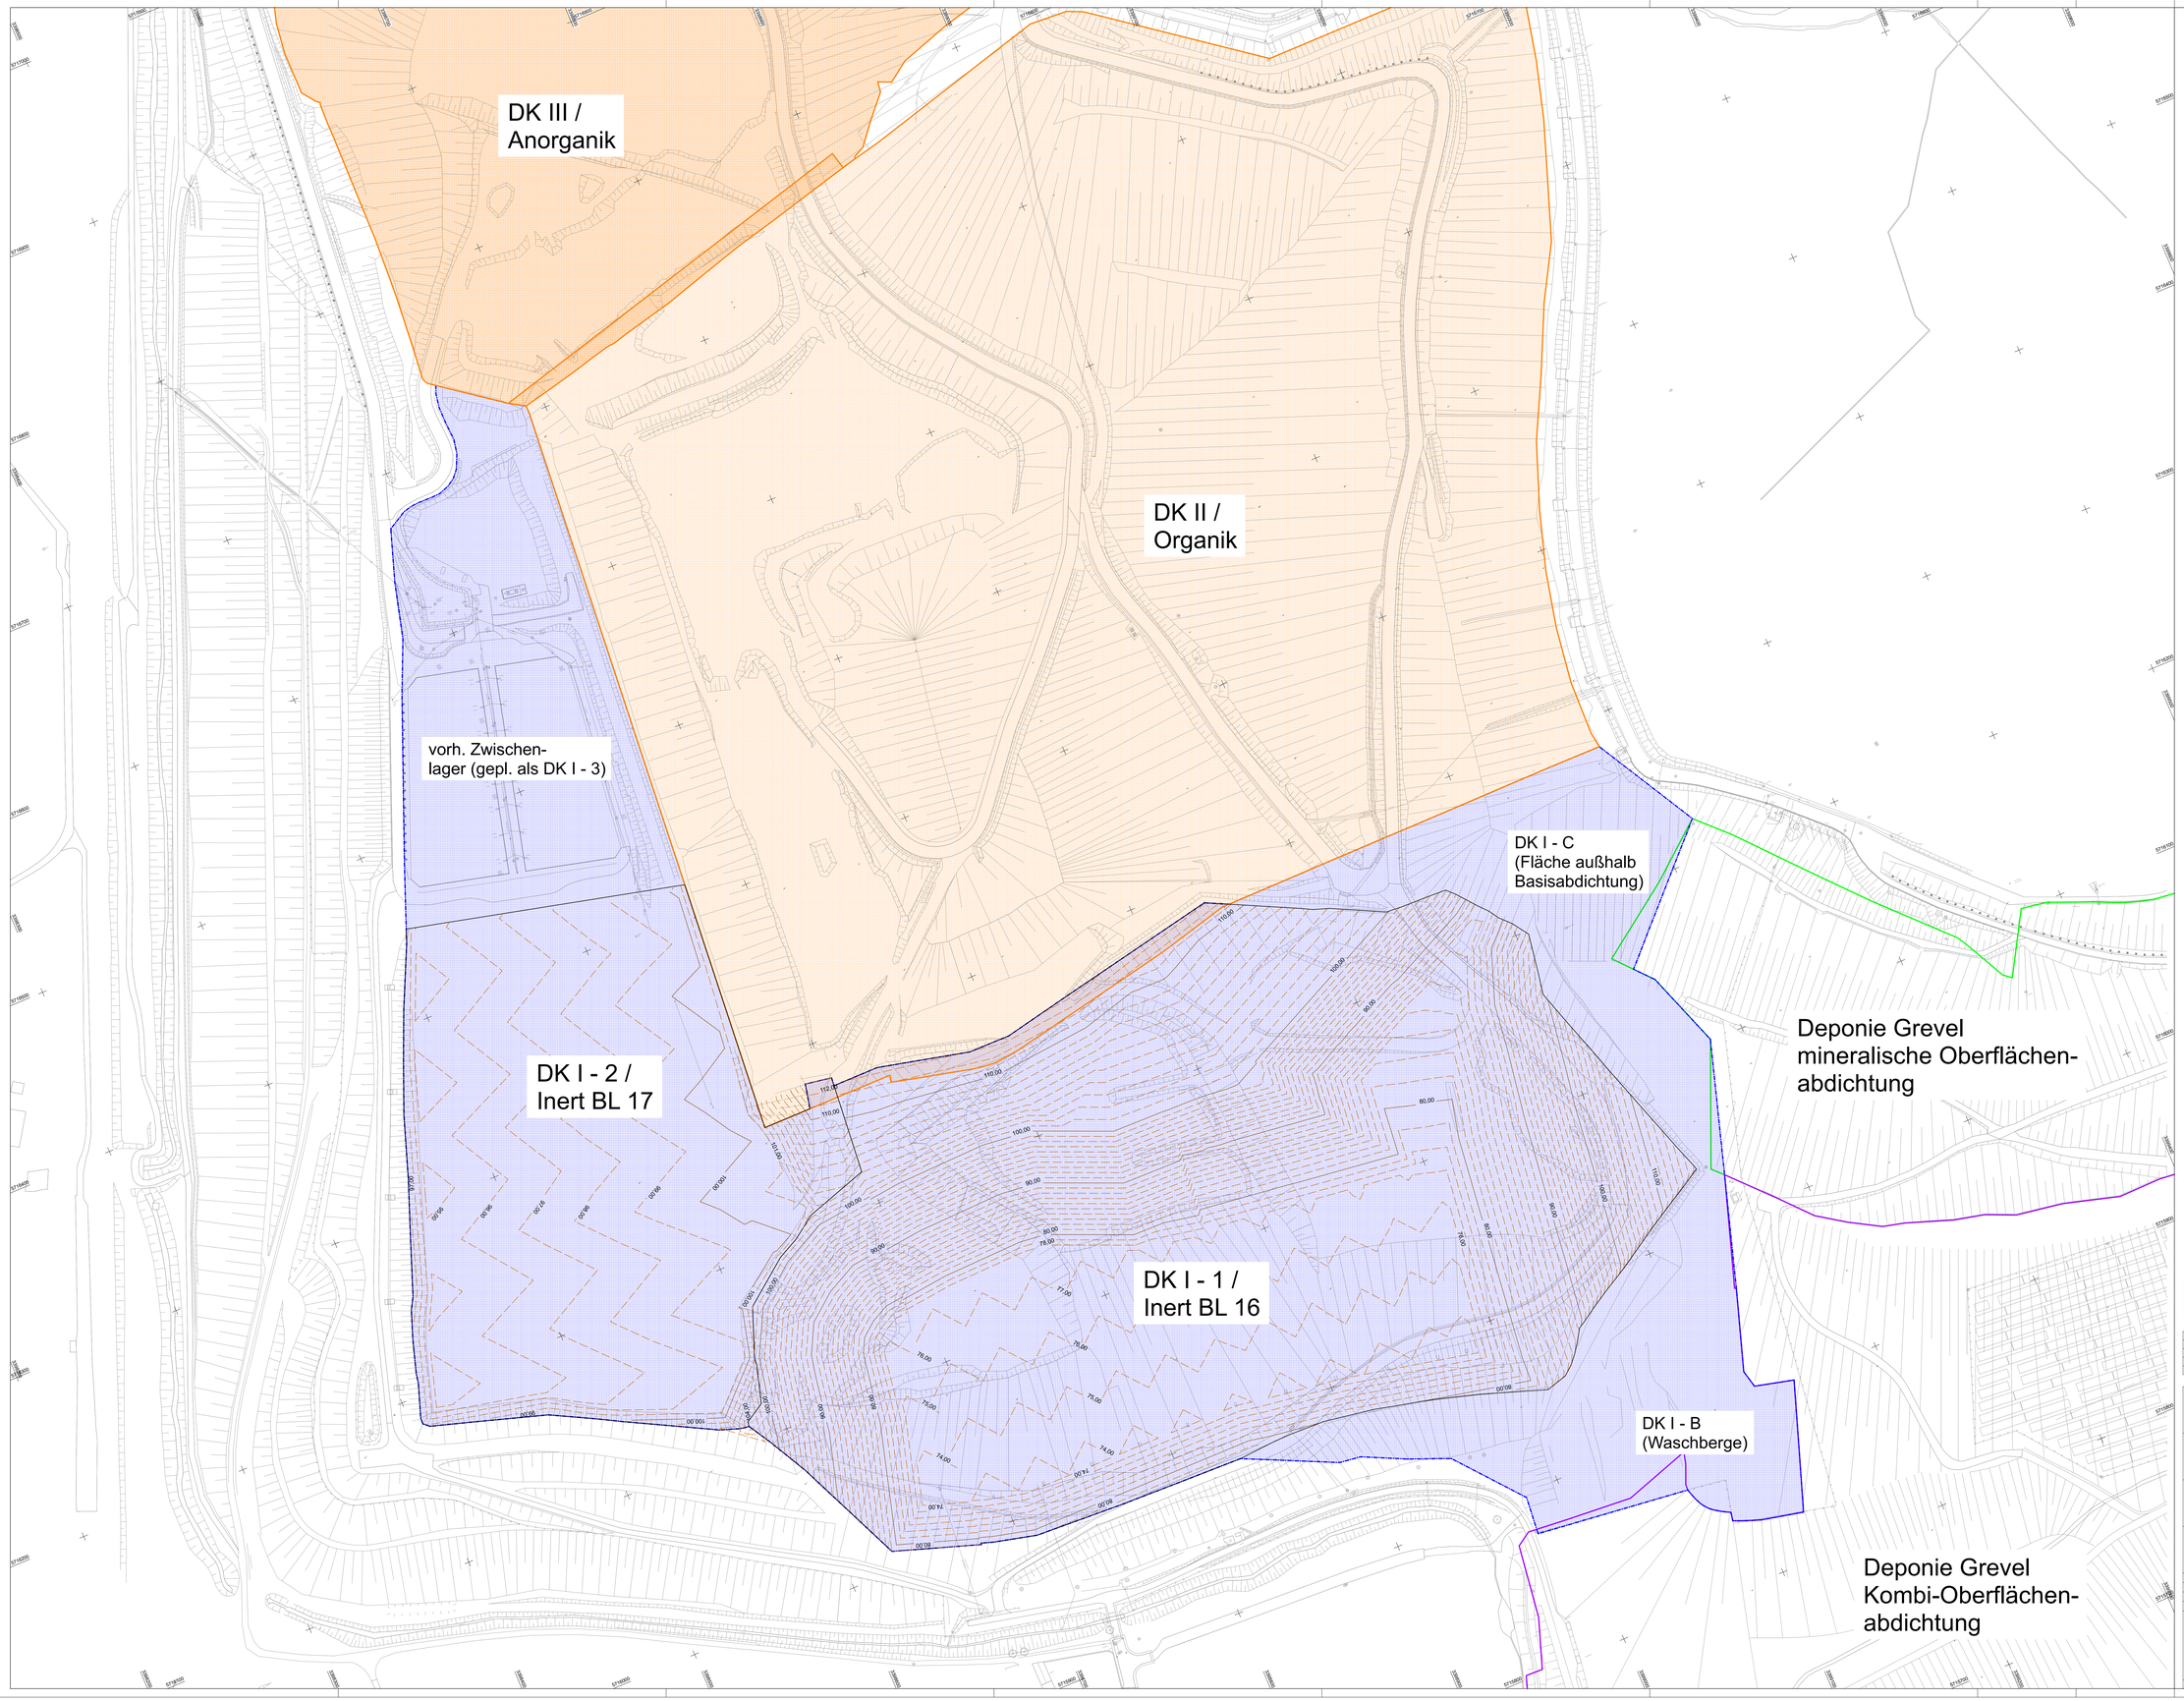

Legende

- Umring Planungsbereich
- Planungsbereich DKI Inert
- Umringe Deponieabschnitte DK II+III
- Bereich Basisabdichtung DK II
- Bereich Basisabdichtung DK III
- Dep. Grevel OFA mineral. Dichtung
- Dep. Grevel OFA Kombi-Dichtung
- Umring vorh. Basisabdichtung DK I
- HSL vorh. Basisabdichtung DK I

Datengrundlage:
EDG-DNO-TP-DA16-06_Bestand.dwg
EDG-DNO-TP-DA66_3D-DGM_Bestand_12-2024.DWG
EDG-DNO-TP-DA14-1_gepl_Höhen_3D-DGM-Schüttende.dwg
EDG-DNO-TP-DE01-inert-ba-jan2020.dwg
ACAD-B16.5_OK_Basisdichtung_2019-03-19 und B 17 Neu-Model.dwg
Anlage G - dxf.DXF (BL 16.5)

Nr.:	Änderung: Art, Umfang, Ursache	Datum	Name

Projekt:

Deponie Nordost DKI Bereich (Inertfeld)
Oberflächenabdichtung

Auftraggeber:

EDG
ENTSORGUNG DORTMUND GMBH

EDG Entsorgung Dortmund GmbH
Sunderweg 88
44147 Dortmund
Telefon: 0231 9111 0
info@edg.de
www.edg.de

Planer:

Prof. Steffen, Hütteroth & Schröder GmbH
SIG-HESSEN INGENIEURE
Bau- Geo- & Umweltbüro Planung Bauleitung Ausbaude

Ziegeleiweg 2
34376 Immenhausen
05673 99850-0
info@sig-hessen.de
www.sig-hessen.de

Benennung:

Lageplan Basisabdichtungen
Randanschlussbereiche

	Name	Datum	Plan Nr.:	Projekt Nr.:
Bearbeiter:	SL	01-2026	LP-Basis-LPH4.PLT	14996
Geprüft:	Schnell	01-2026	Maßstab:	Anlage Nr.:
Stand:	Genehmigung		1:1000	2.1

Auftraggeber:

Dortmund, ...

Verfasser:

SIG-HESSEN INGENIEURE
Prof. Steffen, Hütteroth & Schröder GmbH

Immenhausen, ...

Alle Rechte dieser Zeichnung unterliegen dem Urheberschutz gem. DIN 34

Plotdatum: 19.01.26