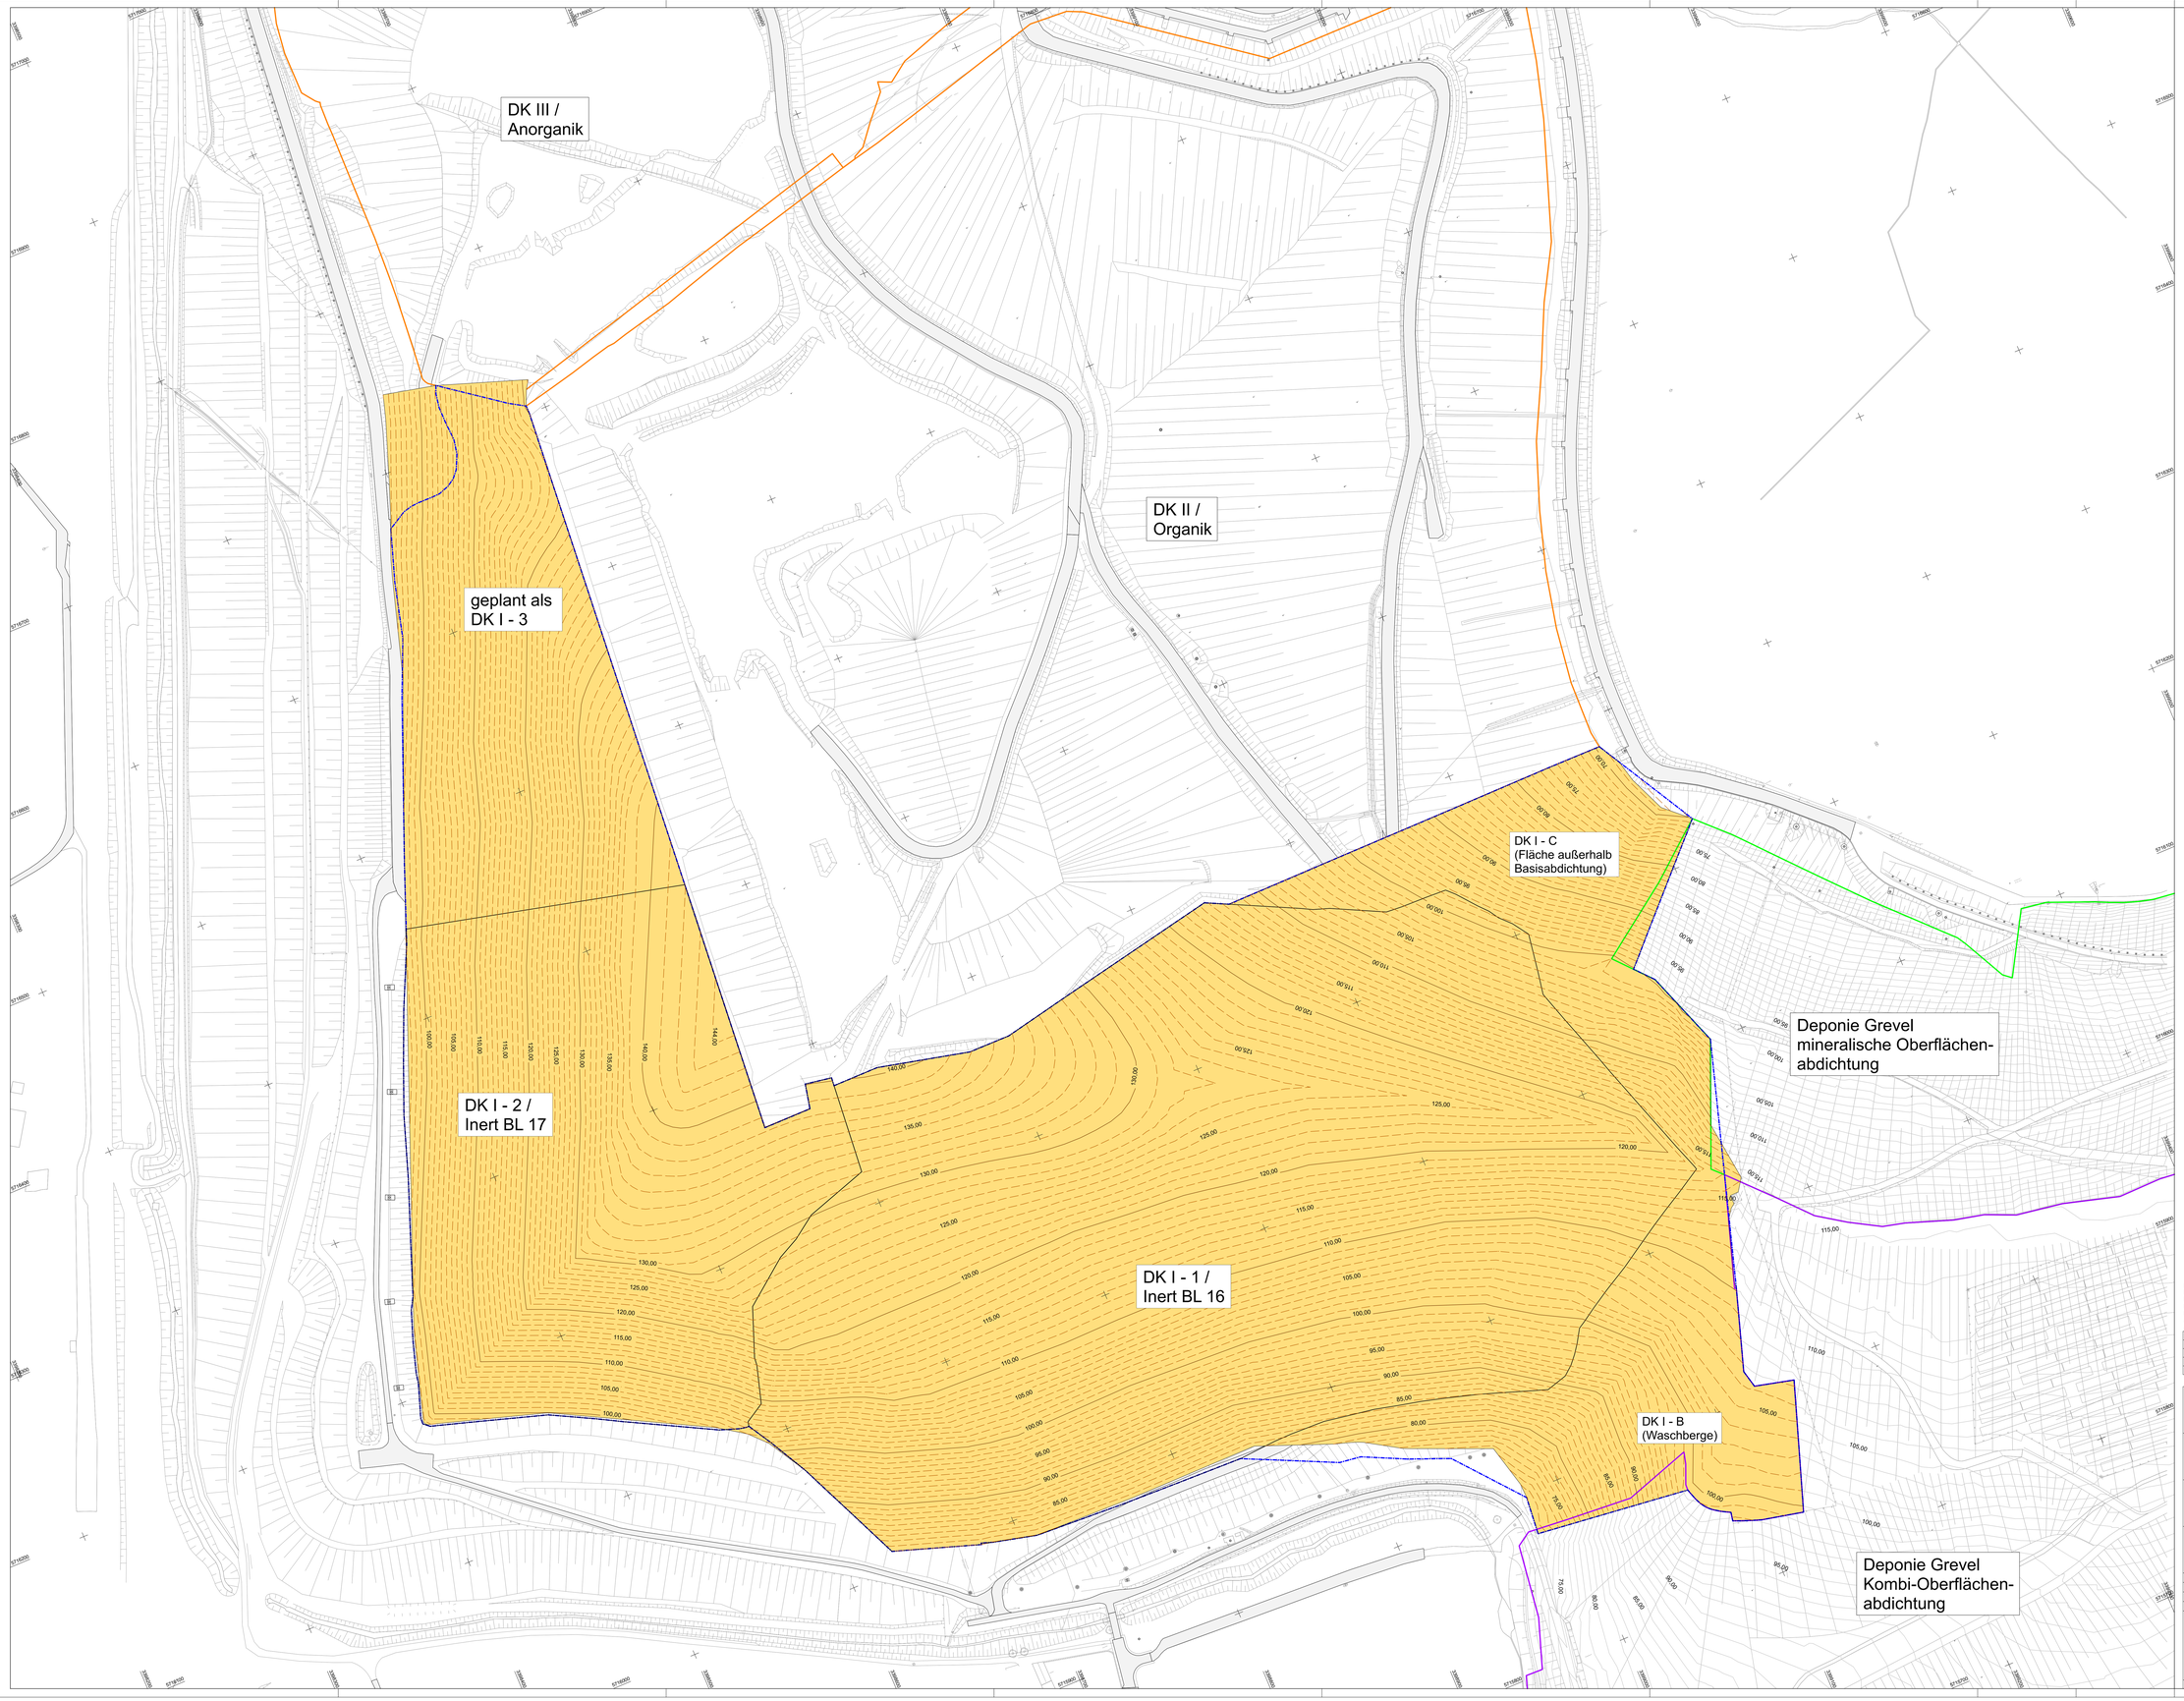

Legende

- Umring Planungsbereich
- OK Ausgleichsschicht DKI Inert
- Umringe Deponieabschnitte DK II + III
- Dep. Grevel OFA mineral. Dichtung
- Dep. Grevel OFA Kombi-Dichtung
- Umringe Basisabdichtungen DK 1 (Baulos 16 + 17)
- HSL OK AGS (-1,5 m)
- HSL OK Dichtung Grevel (-2,3m)

Datengrundlage:
EDG-DNO-TP-DA16-06_Bestand.dwg
EDG-DNO-TP-DA66_3D-DGM_Bestand_12-2024.DWG
EDG-DNO-TP-DA14-1_gepl_Höhen_3D-DGM-Schüttende.dwg
EDG-DNO-TP-DE01-inert-ba-jan2020.dwg
ACAD-B16.5_OK_Basisdichtung_2019-03-19 und B 17 Neu-Model.dwg
Anlage G - dxf.DXF (BL 16.5)

Nr.:	Änderung: Art, Umfang, Ursache	Datum	Name

Projekt:
Deponie Nordost DKI Bereich (Inertfeld) Oberflächenabdichtung

Auftraggeber:
EDG
ENTSORGUNG DORTMUND GMBH
EDG Entsorgung Dortmund GmbH
Sunderweg 98
44147 Dortmund
Telefon: 0231 9111 0
info@edg.de
www.edg.de

Planer:
Prof. Steffen, Hütteroth & Schröder GmbH
SIG-HESSEN INGENIEURE
Bau- Geo- & Umweltschutz · Planung · Beratung · Kontrolle
Ziegeleiweg 2
34376 Immenhausen
05673 99850-0
info@sig-hessen.de
www.sig-hessen.de

Benennung:
Lageplan OK Ausgleichsschicht/KDB DK1 -nach Aufbaudetail DS1-

	Name	Datum	Plan Nr.:	Projekt Nr.:
Bearbeiter:	SL	01-2026	LP-AGS-LPH4.PLT	14996
Geprüft:	Schnell	01-2026	Maßstab:	Anlage Nr.:
Stand:	Genehmigung		1:1000	4.1

Auftraggeber:

Dortmund, ...

Verfasser:
SIG-HESSEN INGENIEURE
Prof. Steffen, Hütteroth & Schröder GmbH

Immenhausen, ...

Alle Rechte dieser Zeichnung unterliegen dem Urheberschutz gem. DIN 34

Plotdatum: 19.01.26