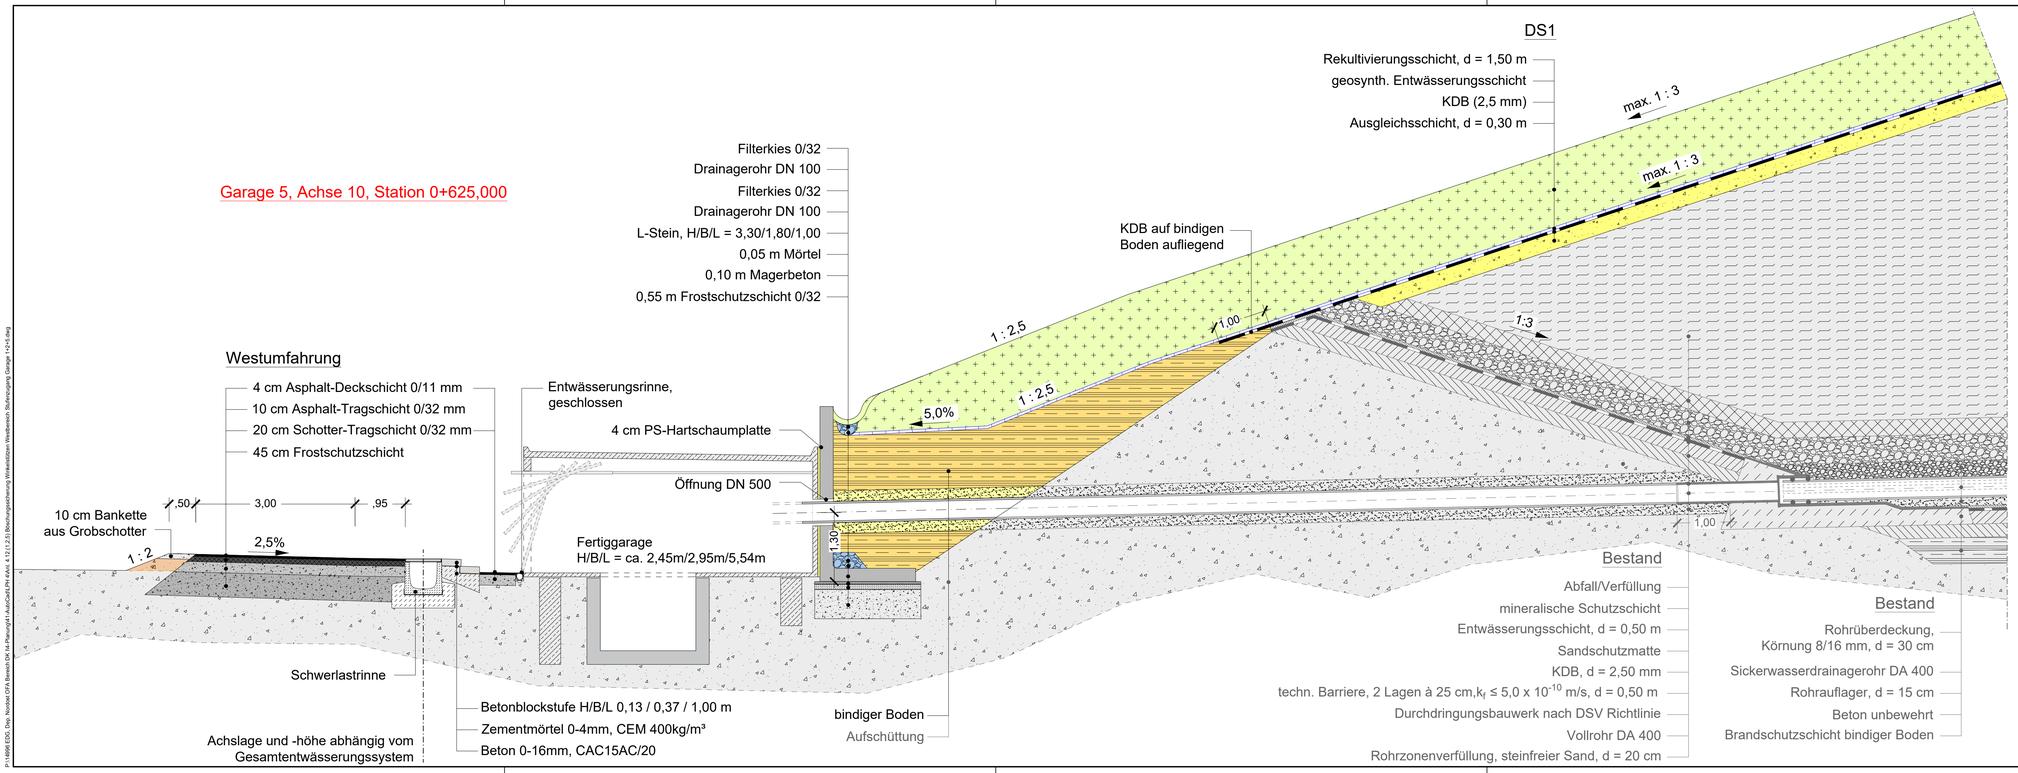

Nr.:	Änderung: Art, Umfang, Ursache	Datum	Name

Projekt:

Deponie Nordost DKI Bereich (Inertfeld) Oberflächenabdichtung

Auftraggeber:

EDG ENTSORGUNG DORTMUND GMBH

EDG Entsorgung Dortmund GmbH
Sunderweg 98
44147 Dortmund
Telefon: 0231 9111 0
info@edg.de
www.edg.de

Planer:

Prof. Steffen, Hütteroth & Schröder GmbH
SIG-HESSEN INGENIEURE
Bau-, Geo- & Umwelttechnik Planung Beratung Kontrolle

Ziegeleiweg 2
34376 Immenhausen
05673 9985-0
info@sig-hessen.de
www.sig-hessen.de

Benennung:

Böschungssicherung Fertiggarage 5 mit Winkelstützen im Westbereich

	Name	Datum	Plan Nr.:	Projekt Nr.:
Bearbeiter:	AO	01-2026	-	14996
Geprüft:	Schnell	01-2026	Maßstab: 1 : 50	Anlage Nr.: 4.12.5
Stand:	Genehmigung			

Auftraggeber:

Dortmund,.....

Verfasser:

SIG-Hessen Ingenieure
Prof. Steffen, Hütteroth & Schröder GmbH

Immenhausen,.....

Alle Rechte dieser Zeichnung unterliegen dem Urheberschutz gem. DIN 34

P:\14996 EDG, Dep. Nordost DKI_Bauen\DK 1&2\Planung\1-AutoCad\LPH 4\Ana 4.12\12.5 Böschungssicherung Winkelstützen Westbereich Stützmauergrg Garage 1+2+5.dwg