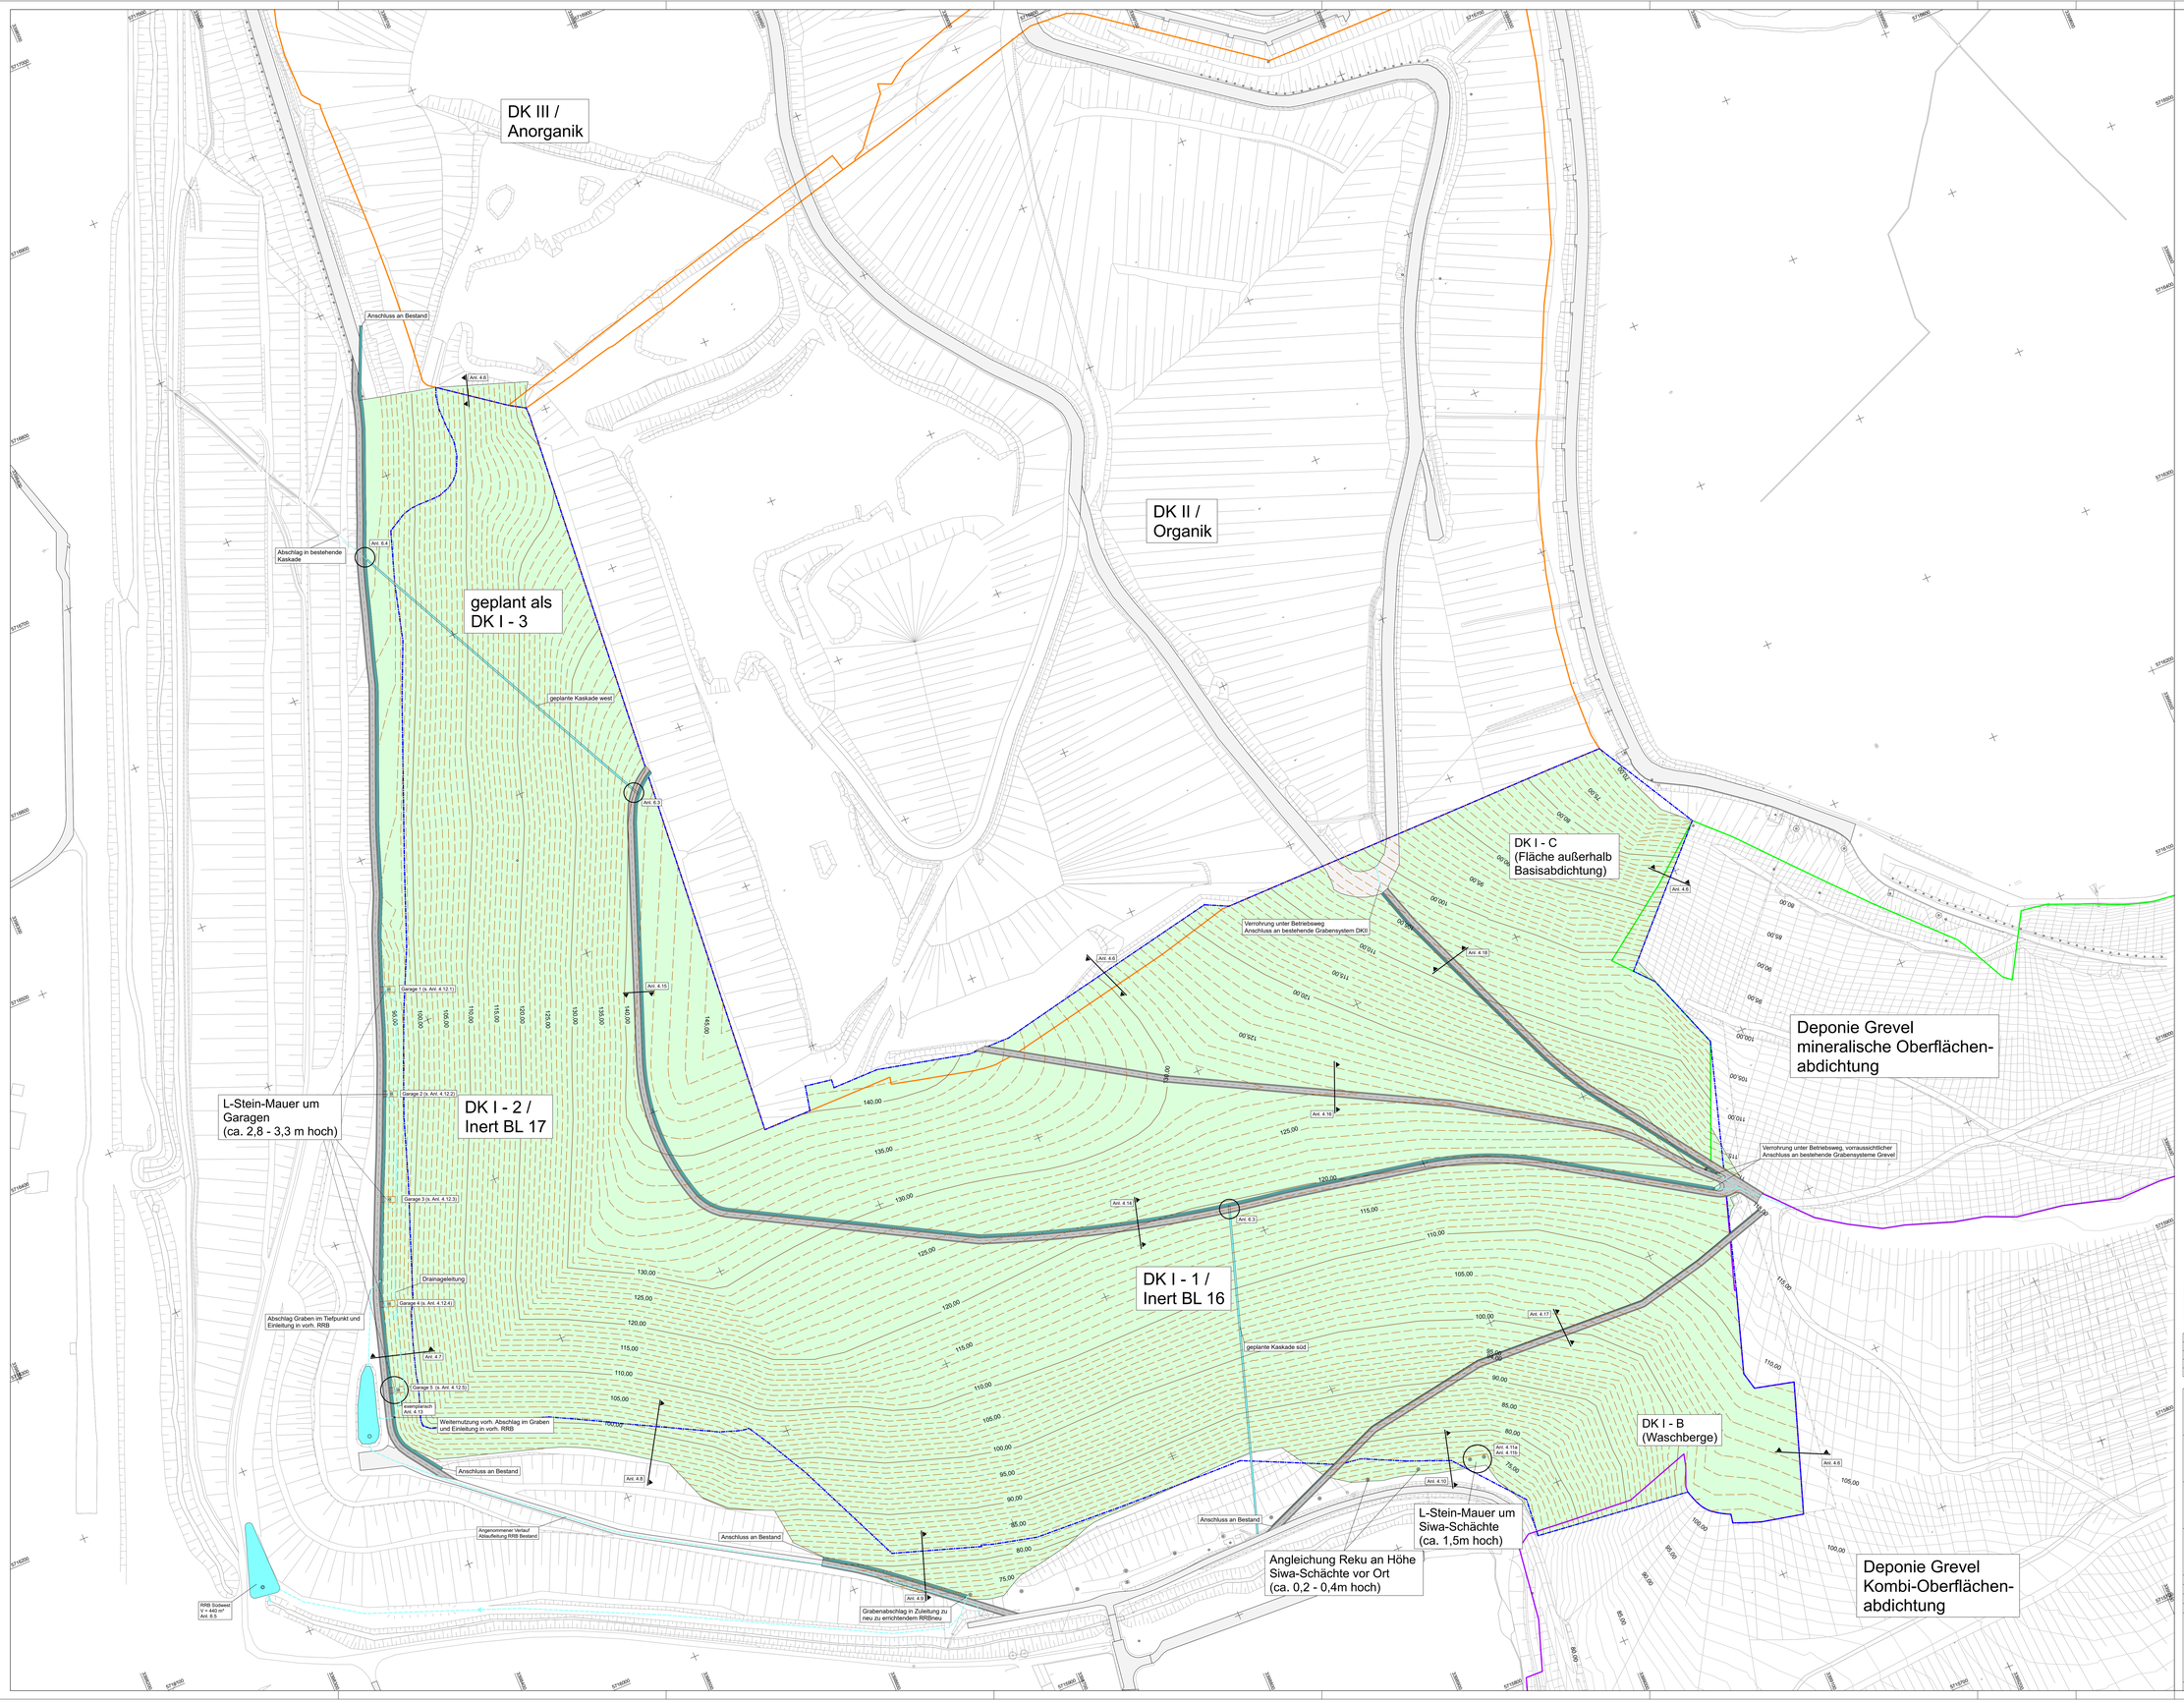


## Legende

- Umring Planungsbereich
- OK Rekultivierung DKI Inert
- Betriebsweg auf der Rekultivierung
- Graben/Kaskaden auf der Rekultivierung
- besteh. Deponiewege (Asphalt)
- Umringe Deponieabschnitte
- Dep. Grevel OFA mineral. Dichtung
- Dep. Grevel OFA Kombi-Dichtung
- Verrohrungen / Drainageleitung
- Rinnen / Rohrdurchführungen
- HSL OK Rekultivierung
- HSL Bestand Grevel (2024)
- bestehende Sickerwasserschächte

Datengrundlage:
EDG-DNO-TP-DA16-06_Bestand.dwg
EDG-DNO-TP-DA66_3D-DGM_Bestand_12-2024.DWG
EDG-DNO-TP-DA14-1_gepl_Höhen_3D-DGM-Schüttende.dwg
EDG-DNO-TP-DE01-inert-ba-jan2020.dwg
ACAD-B16.5_OK_Basisdichtung_2019-03-19 und B 17 Neu-Model.dwg
Anlage G - dxf.DXF (BL 16.5)

| Nr.: | Änderung: Art, Umfang, Ursache | Datum | Name |
|---|---|---|---|
| | | | |
| | | | |
| | | | |

Projekt:
Deponie Nordost DKI Bereich (Inertfeld) Oberflächenabdichtung

Auftraggeber:
EDG
ENTSORGUNG DORTMUND GMBH
EDG Entsorgung Dortmund GmbH
Sunderweg 98
44147 Dortmund
Telefon: 0231 9111 0
info@edg.de
www.edg.de

Planer:
Prof. Steffen, Hütteroth & Schröder GmbH
SIG-HESSEN INGENIEURE
Bau-Geo & Umwelttechnik · Planung · Beratung · Kontrolle
Zwegeleiweg 2
34376 Immenhausen
05673 99850-0
info@sig-hessen.de
www.sig-hessen.de

Benennung:
Lageplan OK Rekultivierung DK1 -nach Aufbaudetail DS1-

| | Name | Datum | Plan Nr.: | Projekt Nr.: |
|---|---|---|---|---|
| Bearbeiter: | SL | 01-2026 | LP-Reku-LPH4.PLT | 14996 |
| Geprüft: | Schnell | 01-2026 | Maßstab: | Anlage Nr.: |
| Stand: | Genehmigung | | 1:1000 | 4.2.1 |

Auftraggeber:
Dortmund, .....

Verfasser:
SIG-HESSEN INGENIEURE
Prof. Steffen, Hütteroth & Schröder GmbH
Immenhausen, .....

Alle Rechte dieser Zeichnung unterliegen dem Urheberschutz gem. DIN 34
Plotdatum: 19.01.26