




Grevel Nord

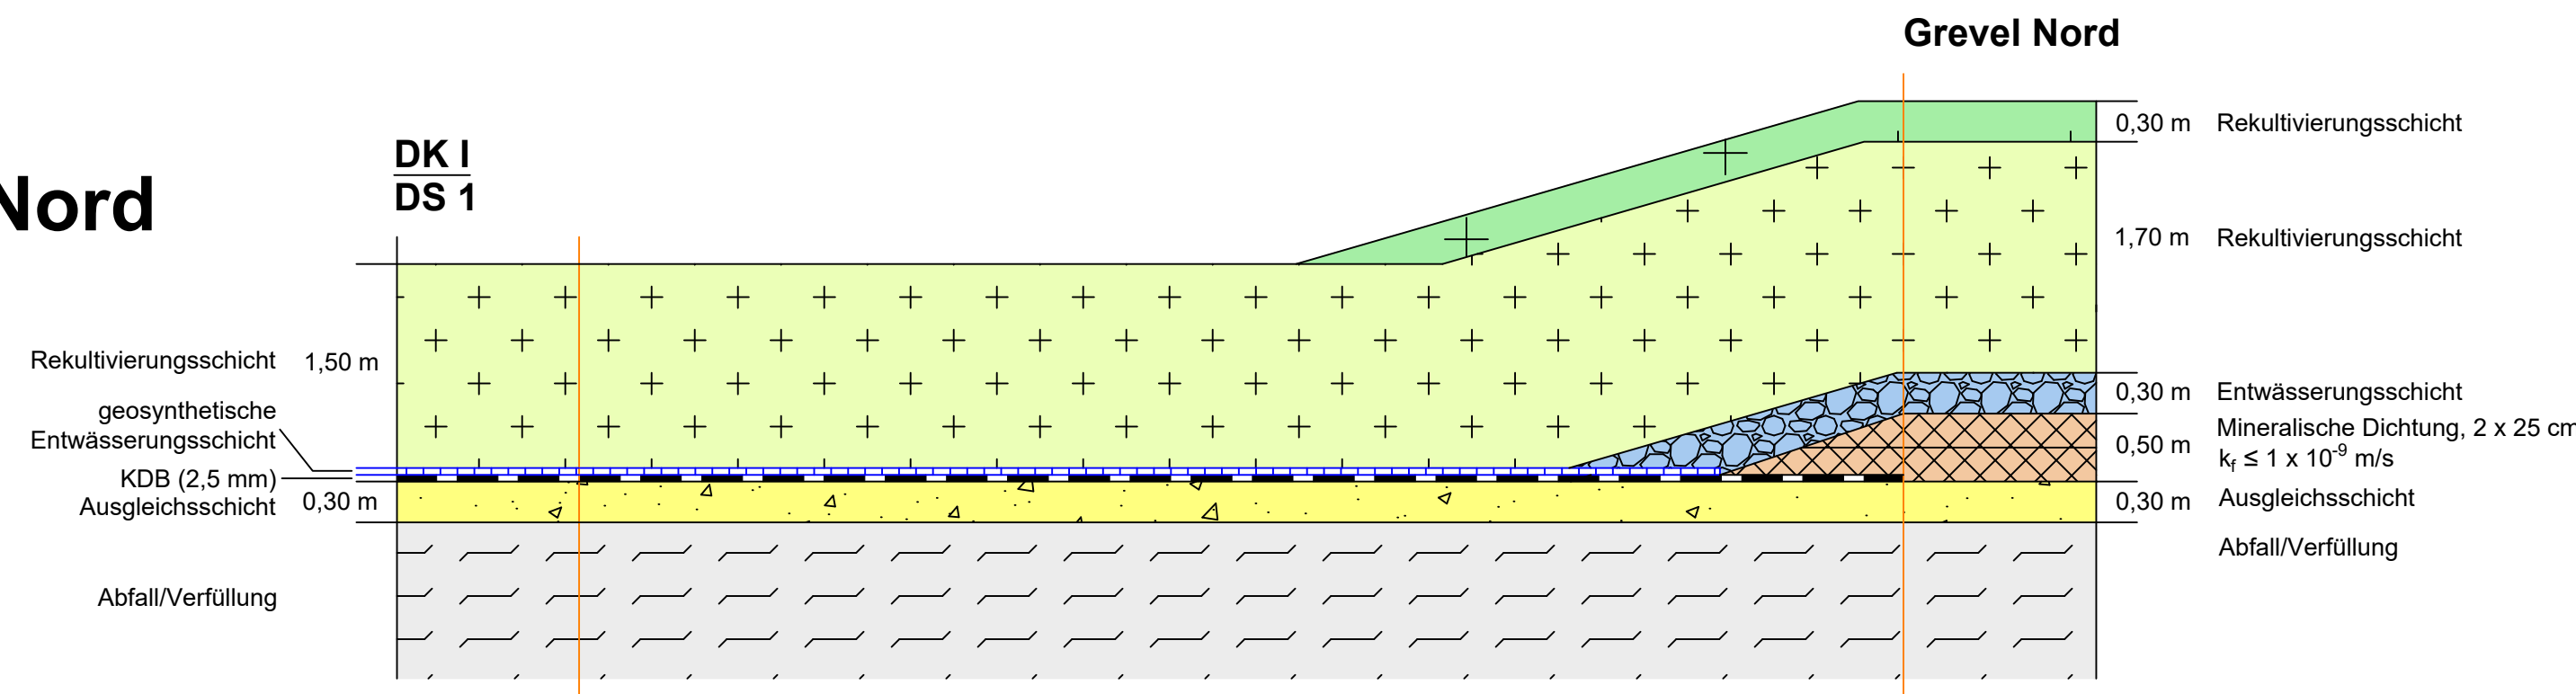


Grevel Süd

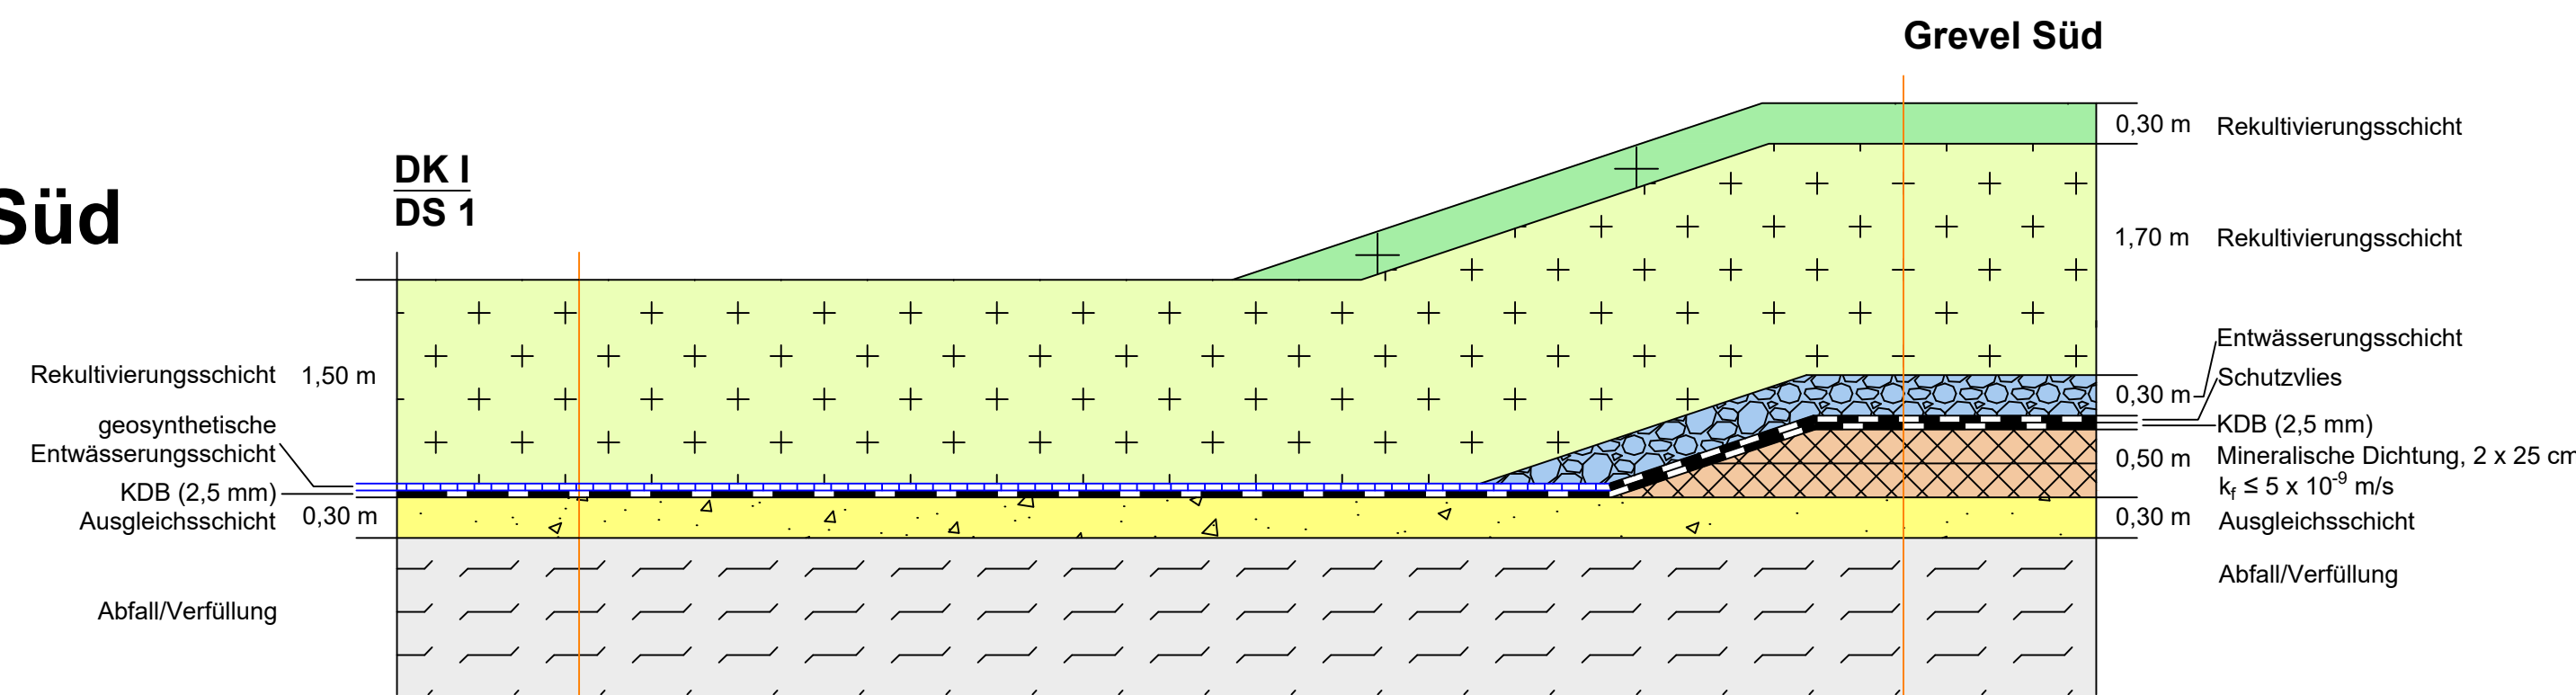





DK III

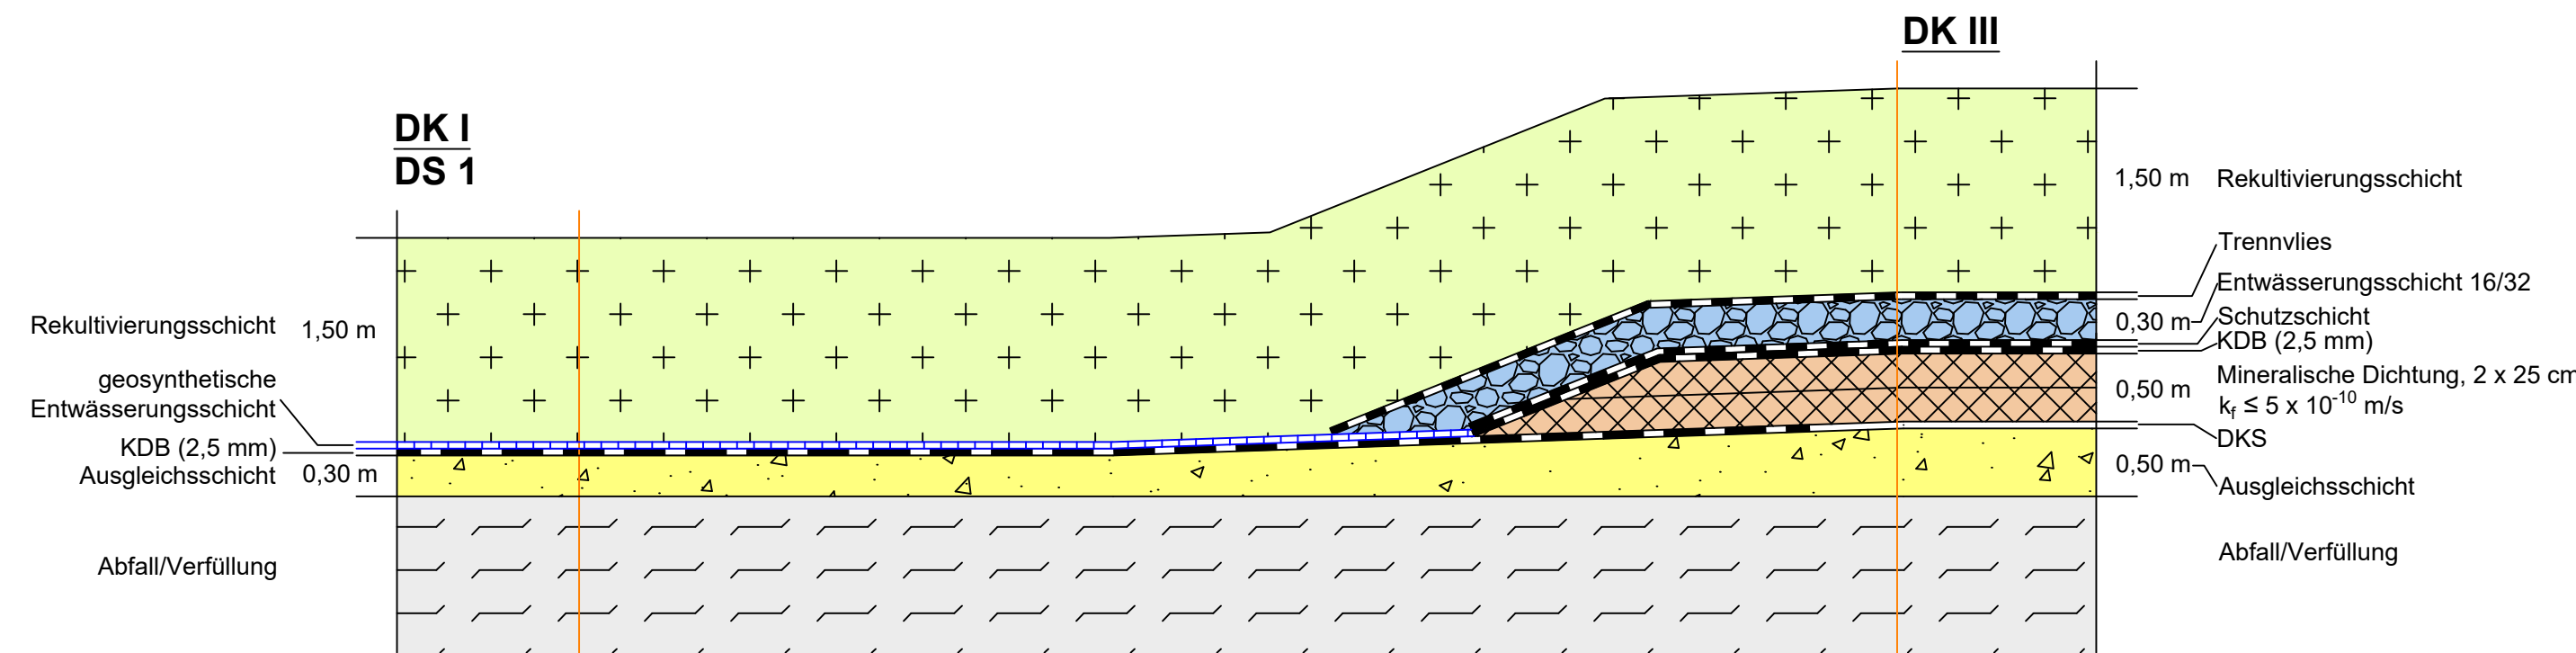





DK II

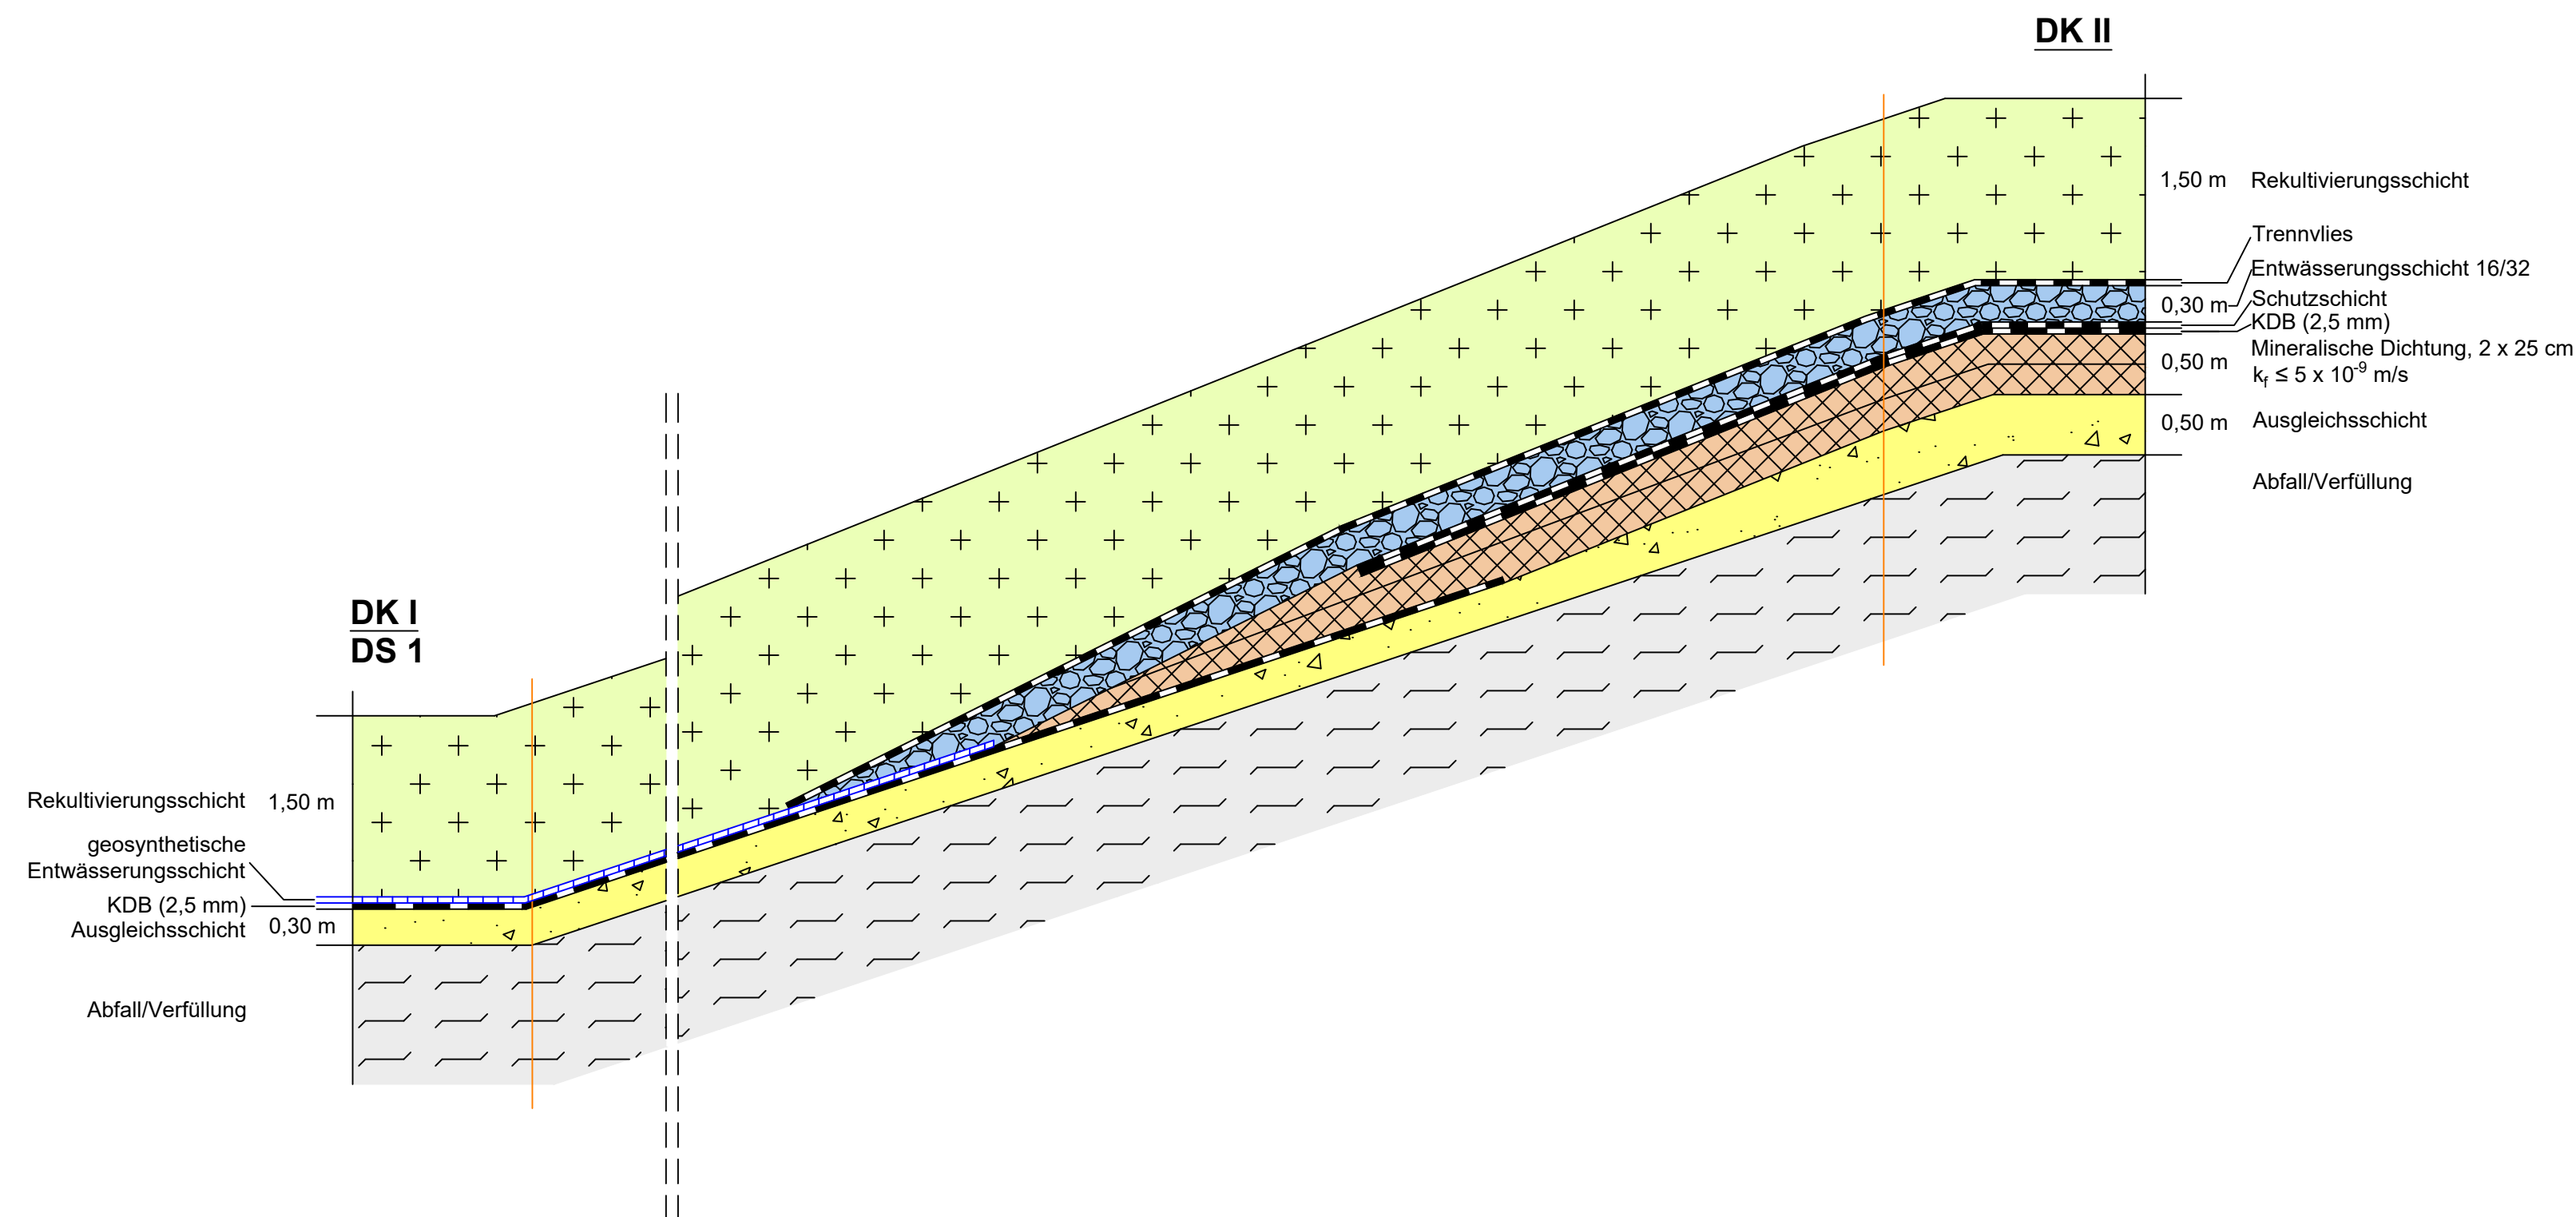

DS 2

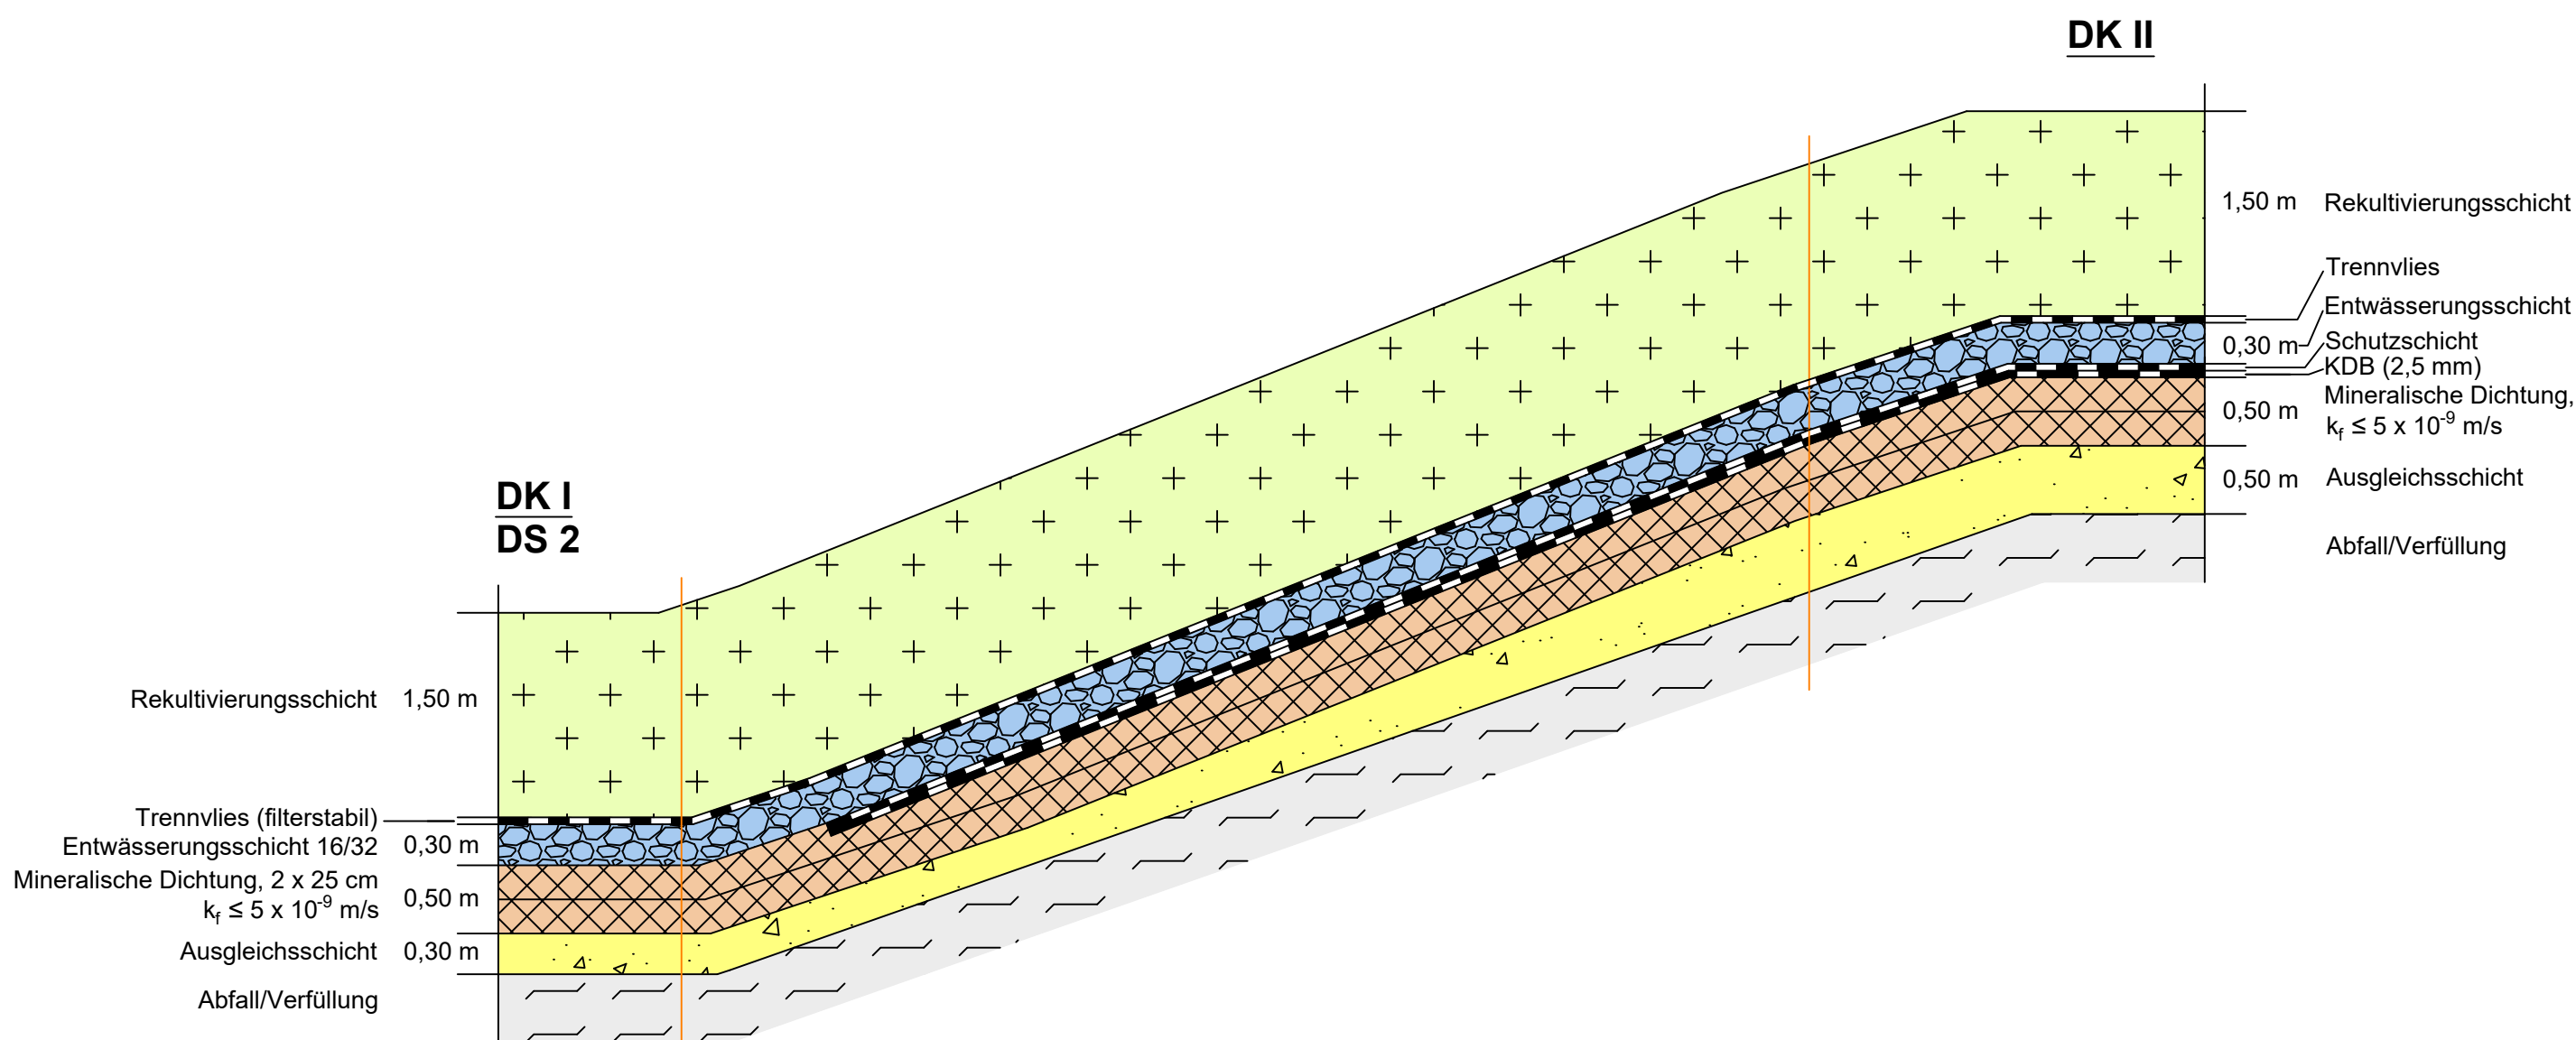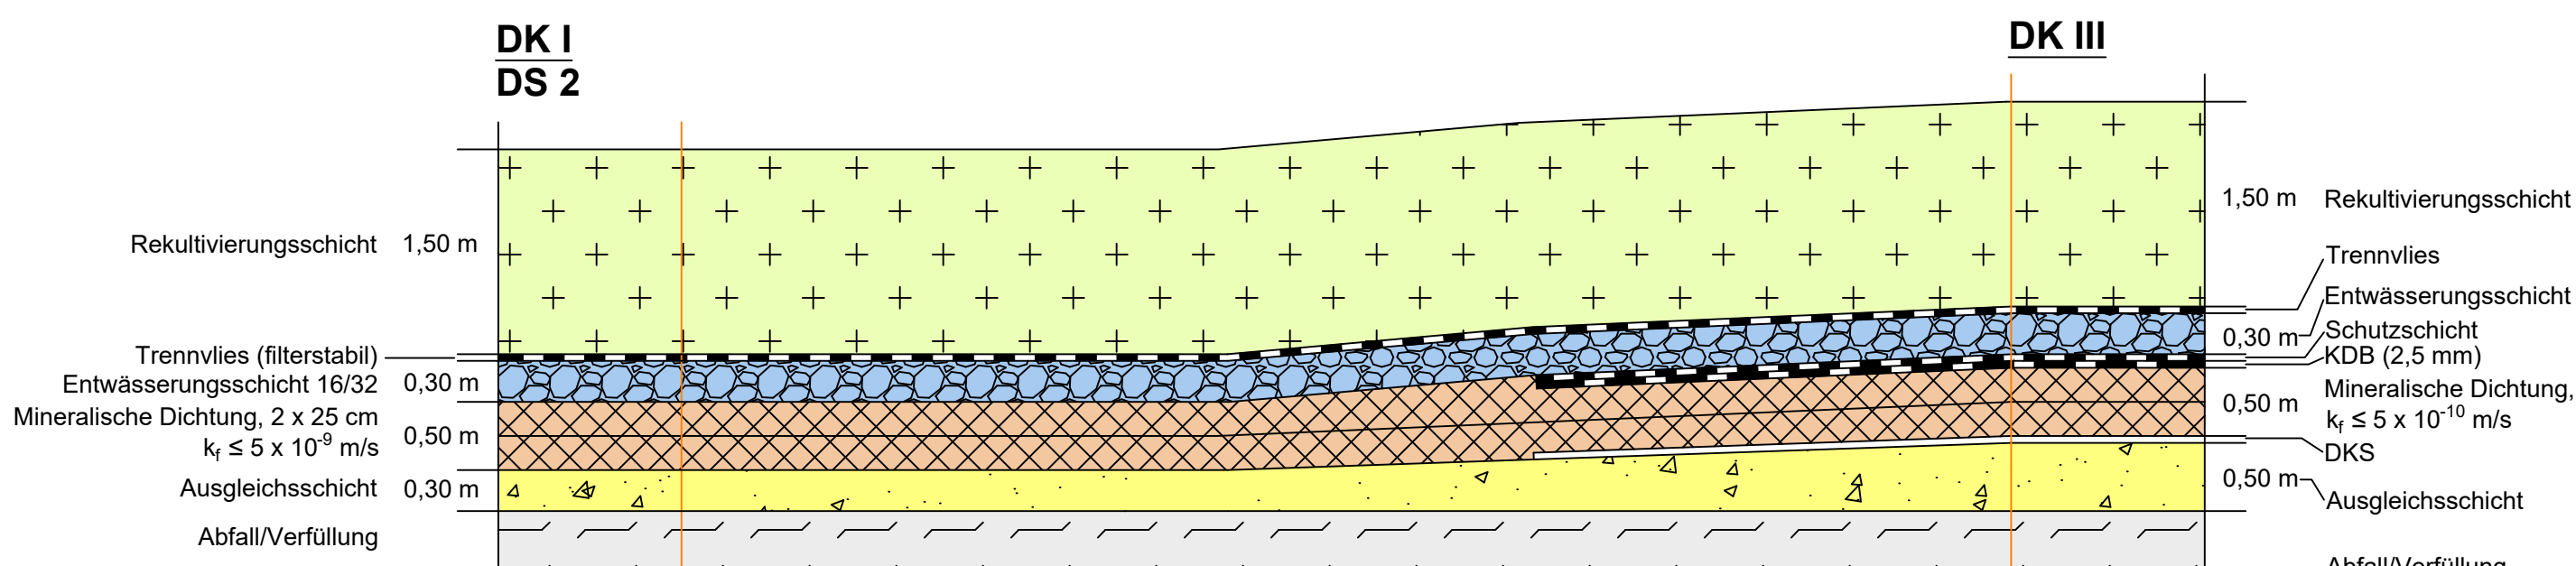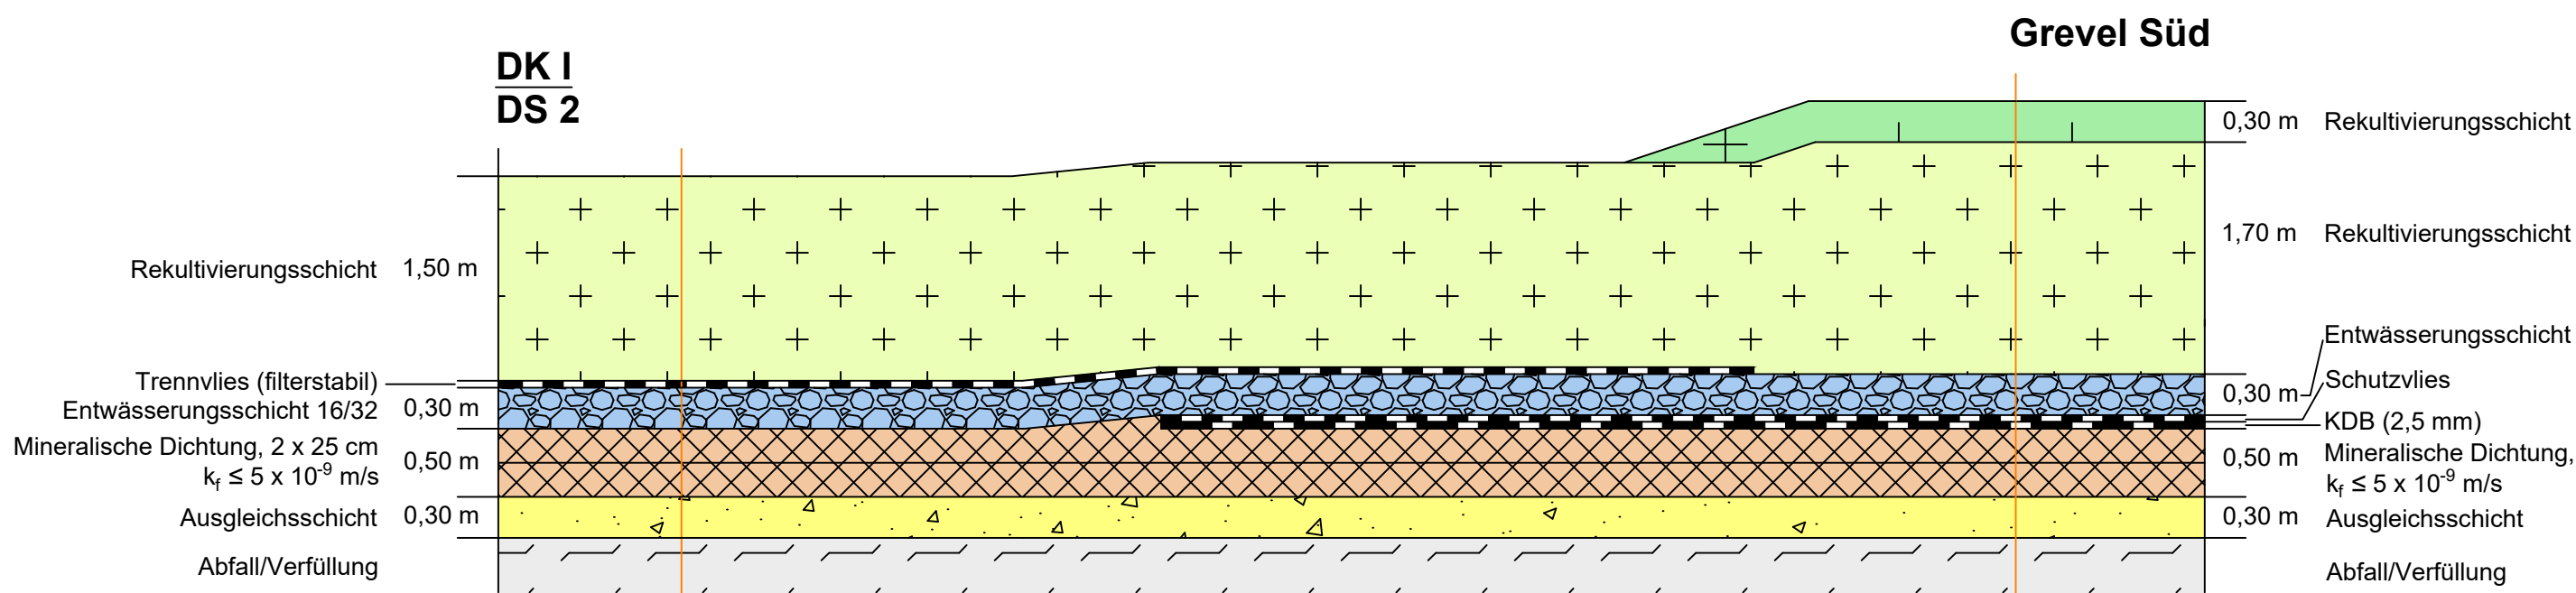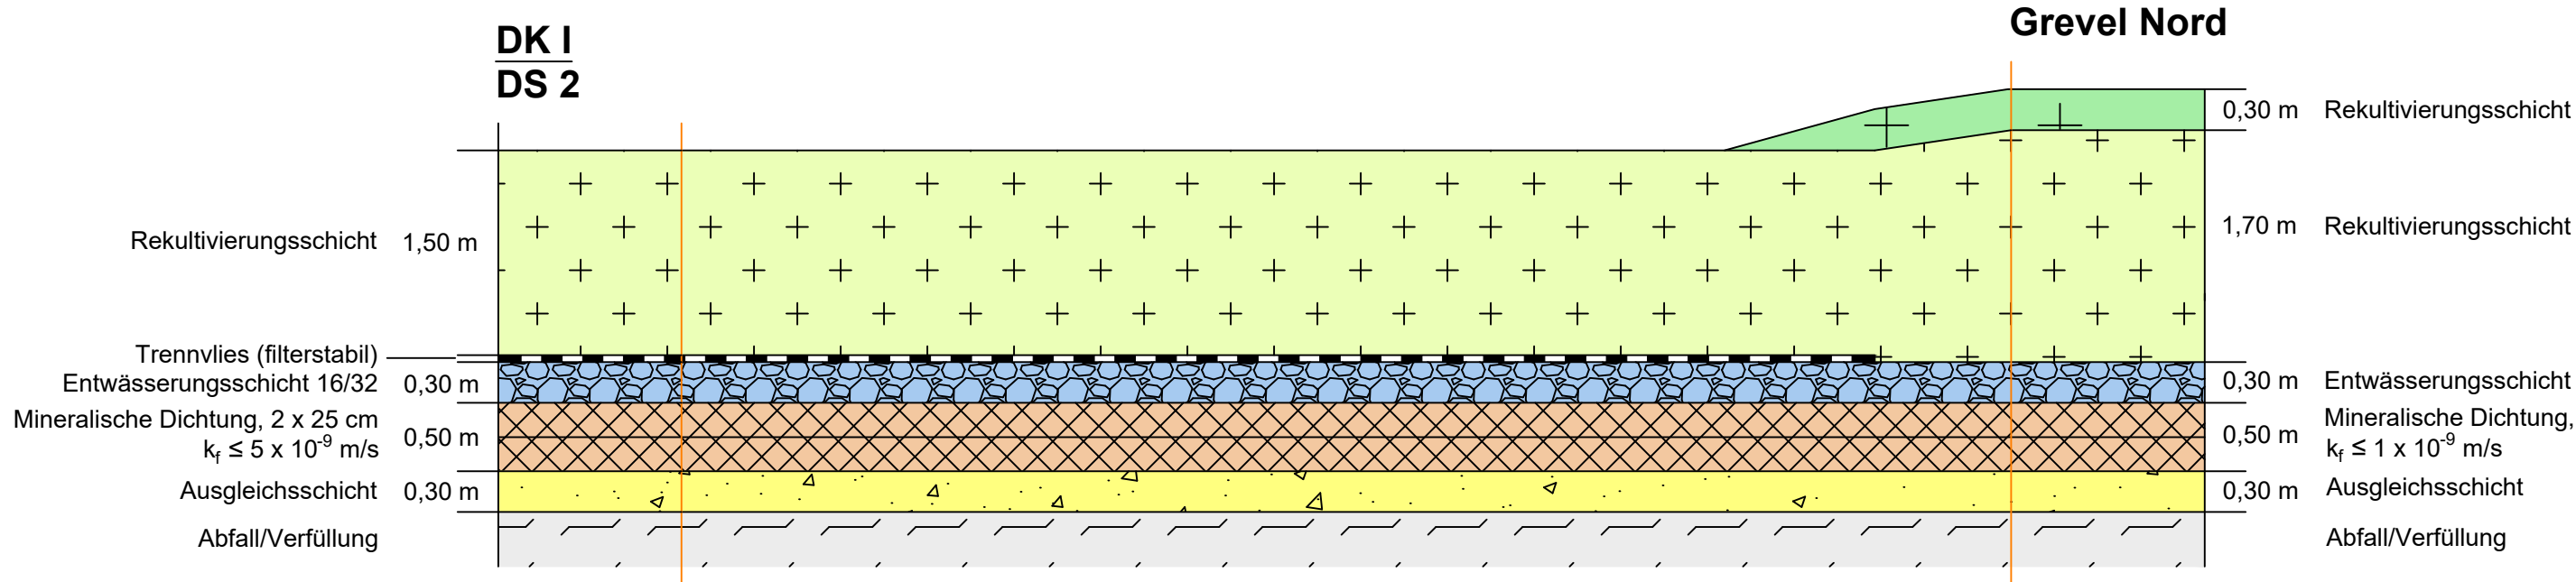

DS 3

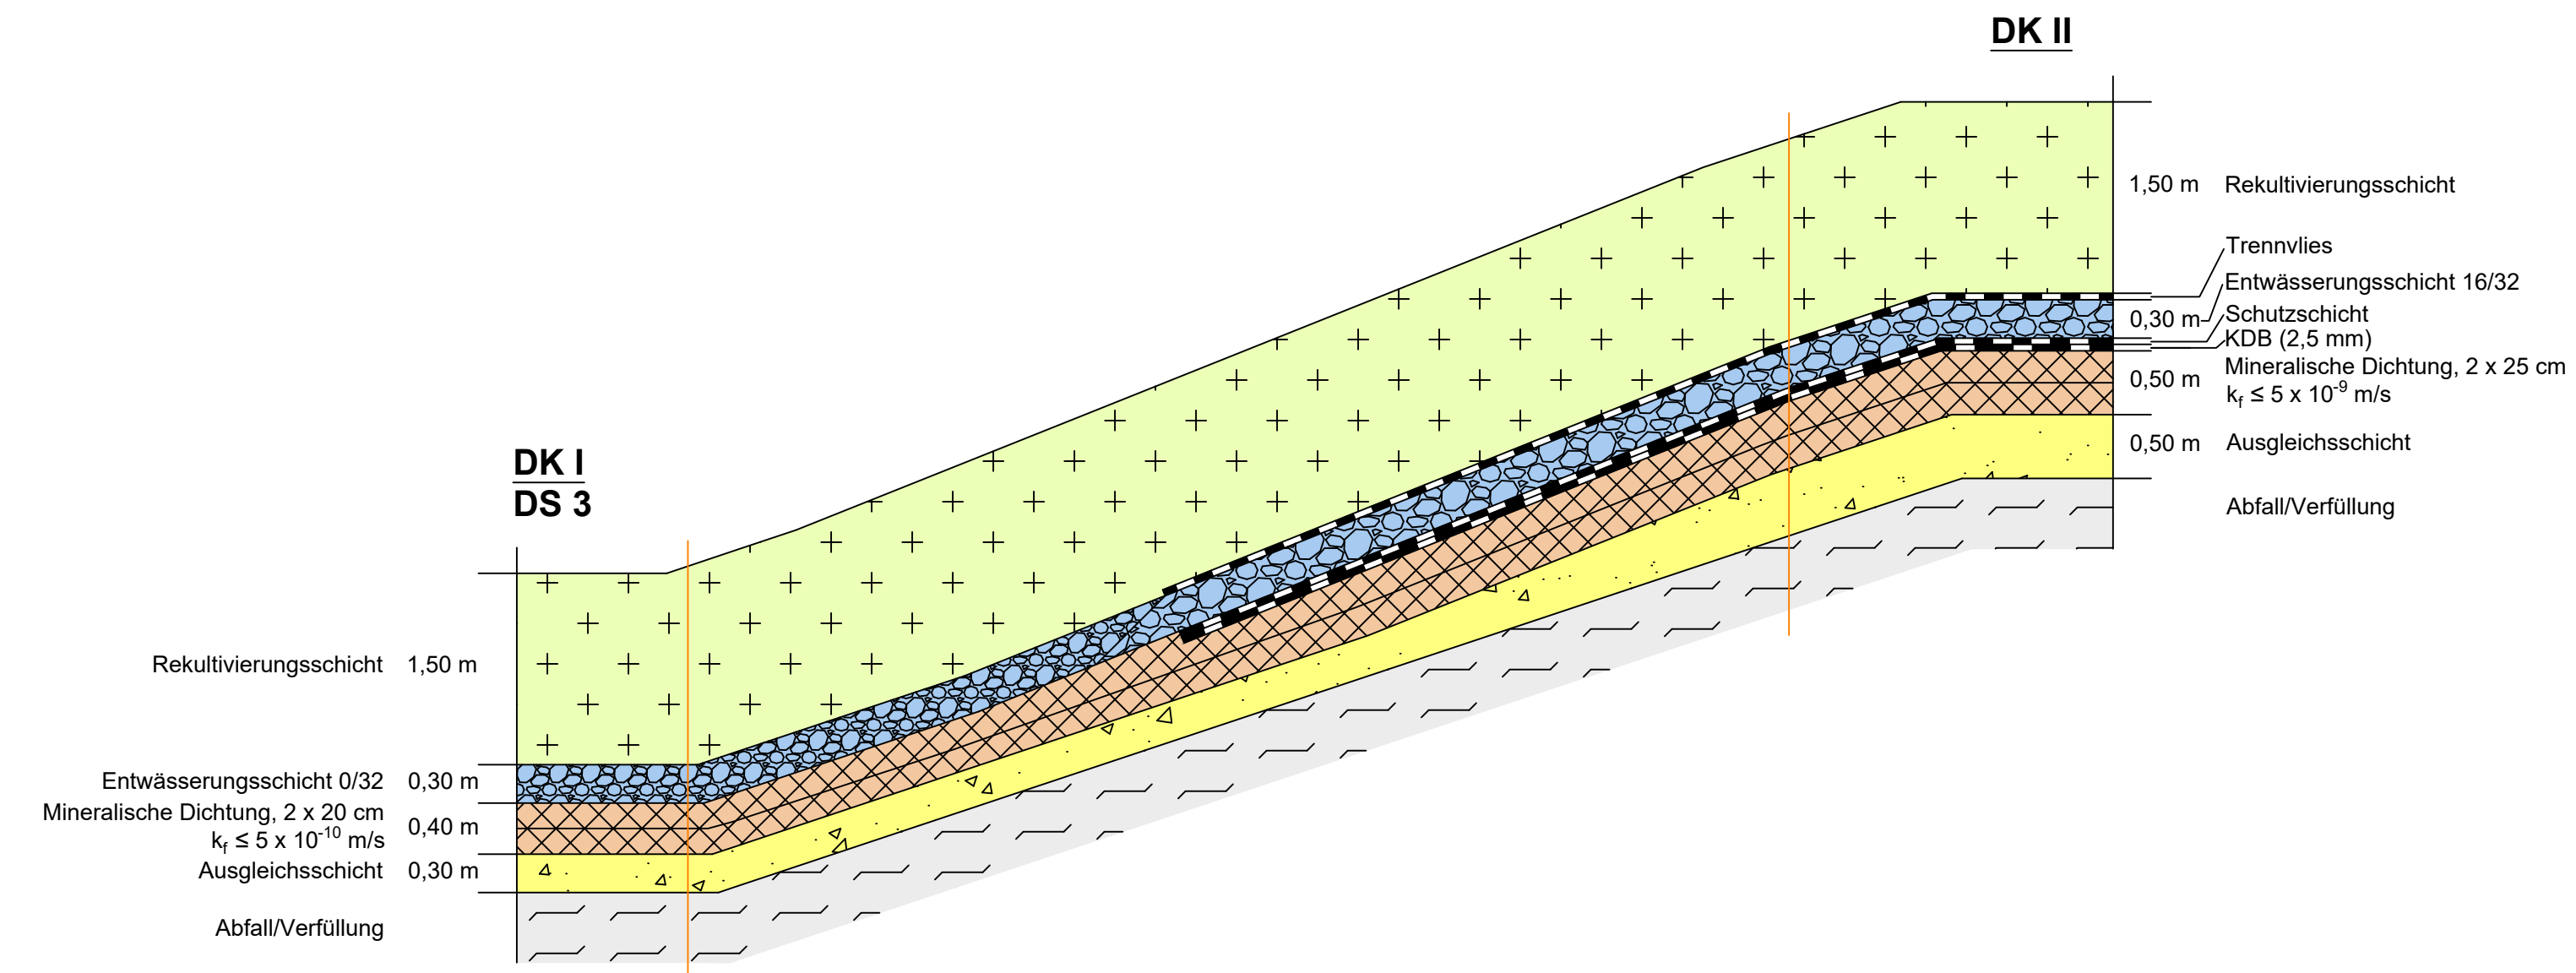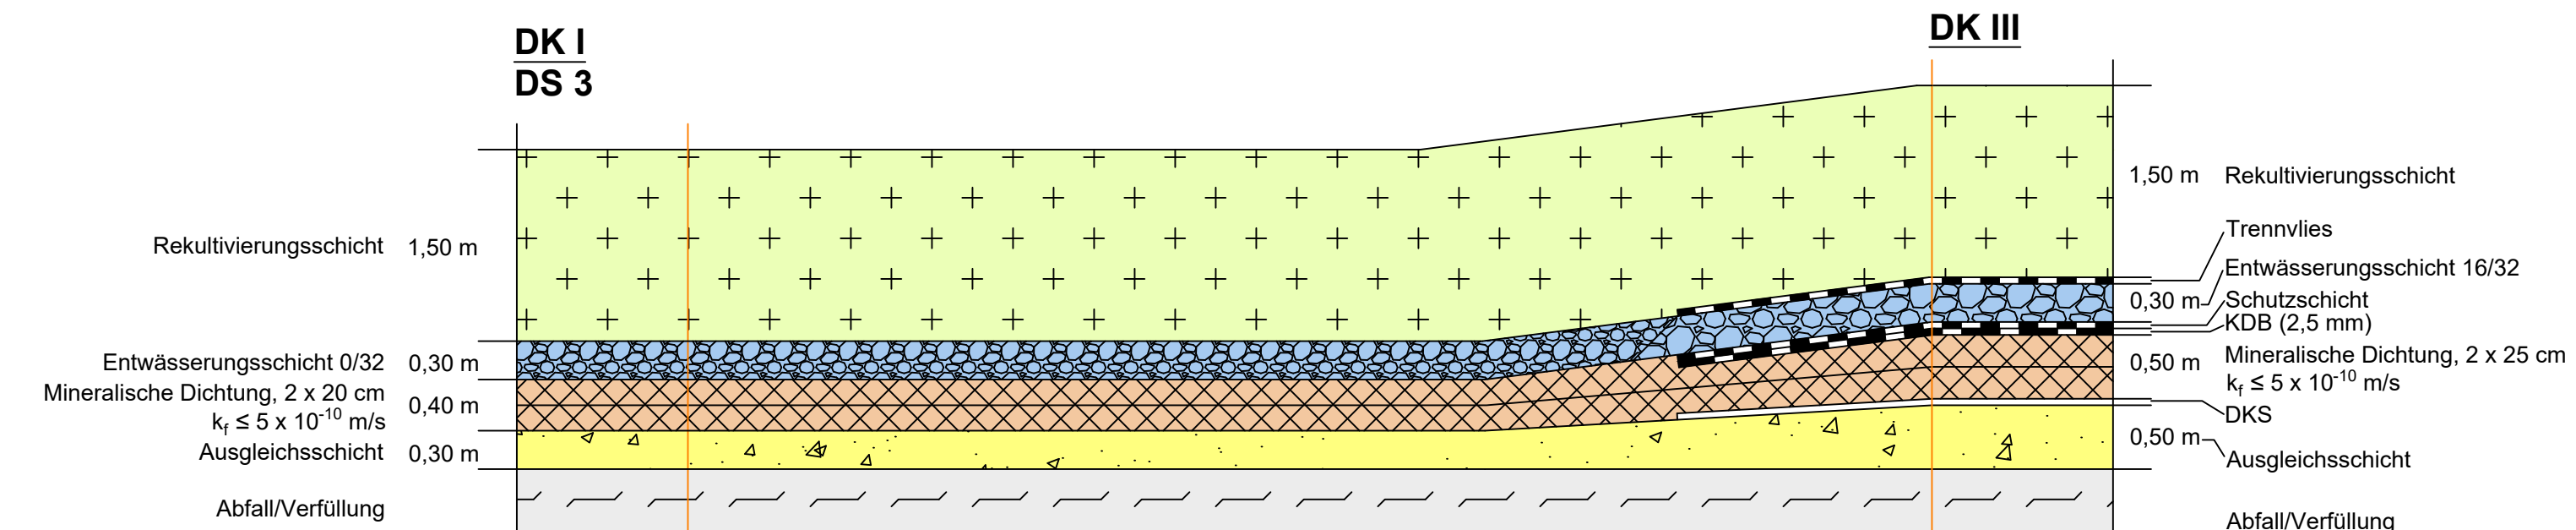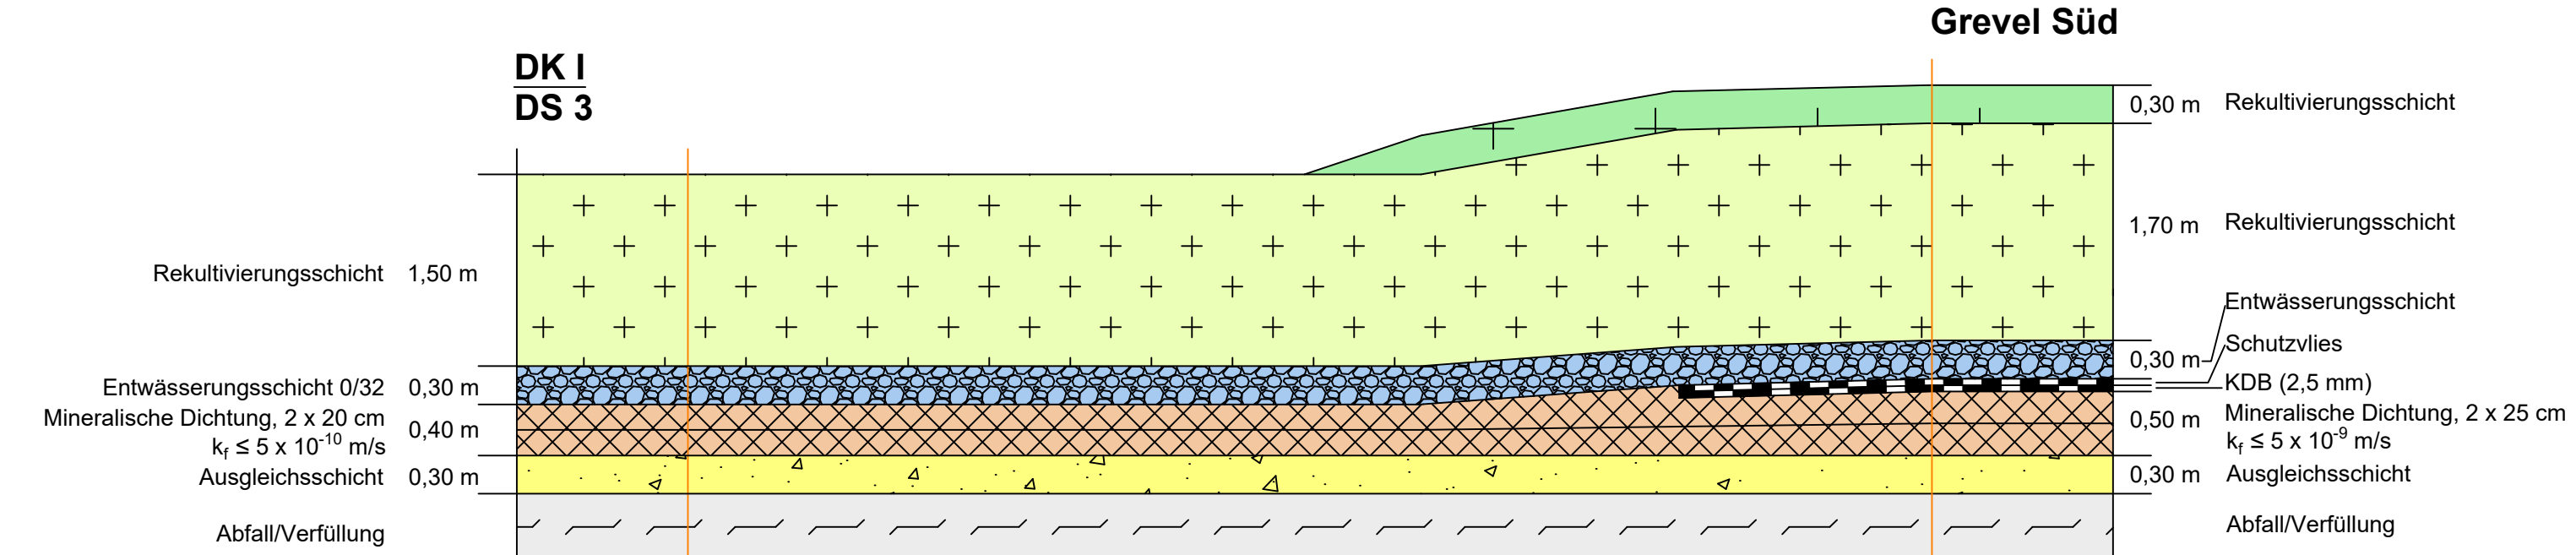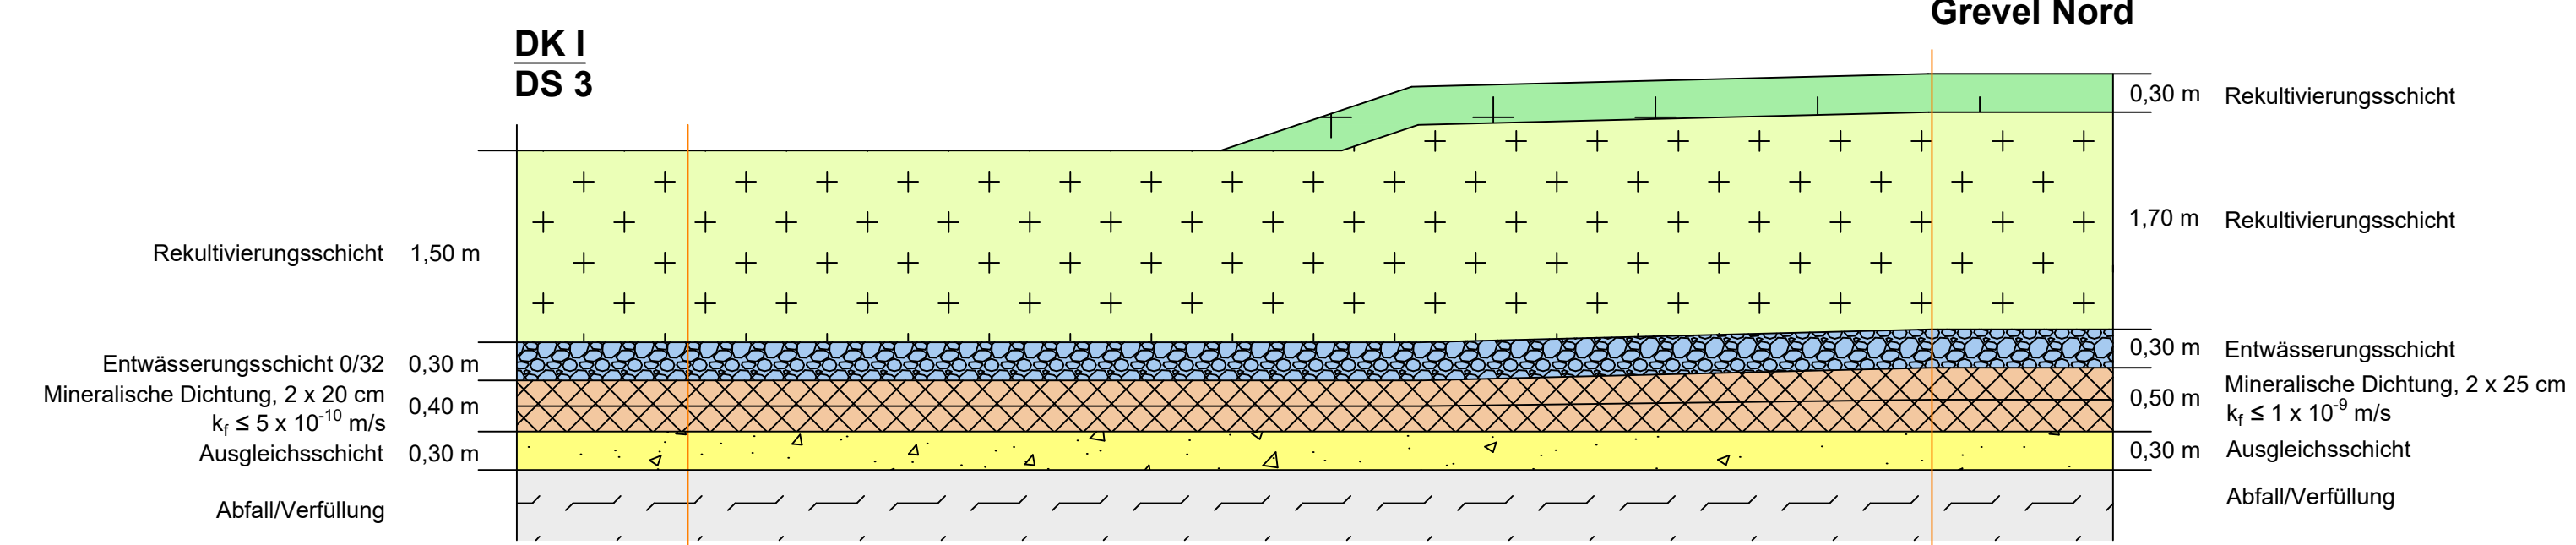

Datensgrundlage:
Deponie Dortmund- Grevel, Bericht zur Teilabnahme gemäß §12 DepV

Dichtungssysteme DK 2 + 3 nach DepV

Dichtungssysteme DK 1 nach Vorauswahl EDG 2024 auf Basis der Projektskizze
Oberflächenabdichtung Inertbereich, CDM Smith 2021-10-19

Nr.	Änderung: Art, Umfang, Ursache	Datum	Name

Projekt:
**Deponie Nordost DKI Bereich (Inertfeld)
Oberflächenabdichtung**

Auftraggeber:
EDG
ENTSORGUNG DORTMUND GMBH

Planer:
SIG-HESSSEN INGENIEURE
Prof. Steffen, Hütteroth & Schröder GmbH

Benennung:
**Oberflächenabdichtung Anschlüsse OK Abfall
Varianten DS 1, 2, 3**

Name	Datum	Plan Nr.	Projekt Nr.
Bearbeiter: MA / OH	01/2026	14096	
Geprüft: Schnell	01/2026	Maßstab: 1 : 50	Anlage Nr.: 4.6
Stand: Genehmigung		Verfasser: Prof. Steffen, Hütteroth & Schröder GmbH	
Auftraggeber: Dortmund, ...		Immenhausen, ...	

Alle Rechte dieser Zeichnung unterliegen dem Urheberrecht gem. DIN 34