




Anschluss Bermengraben an Kaskade

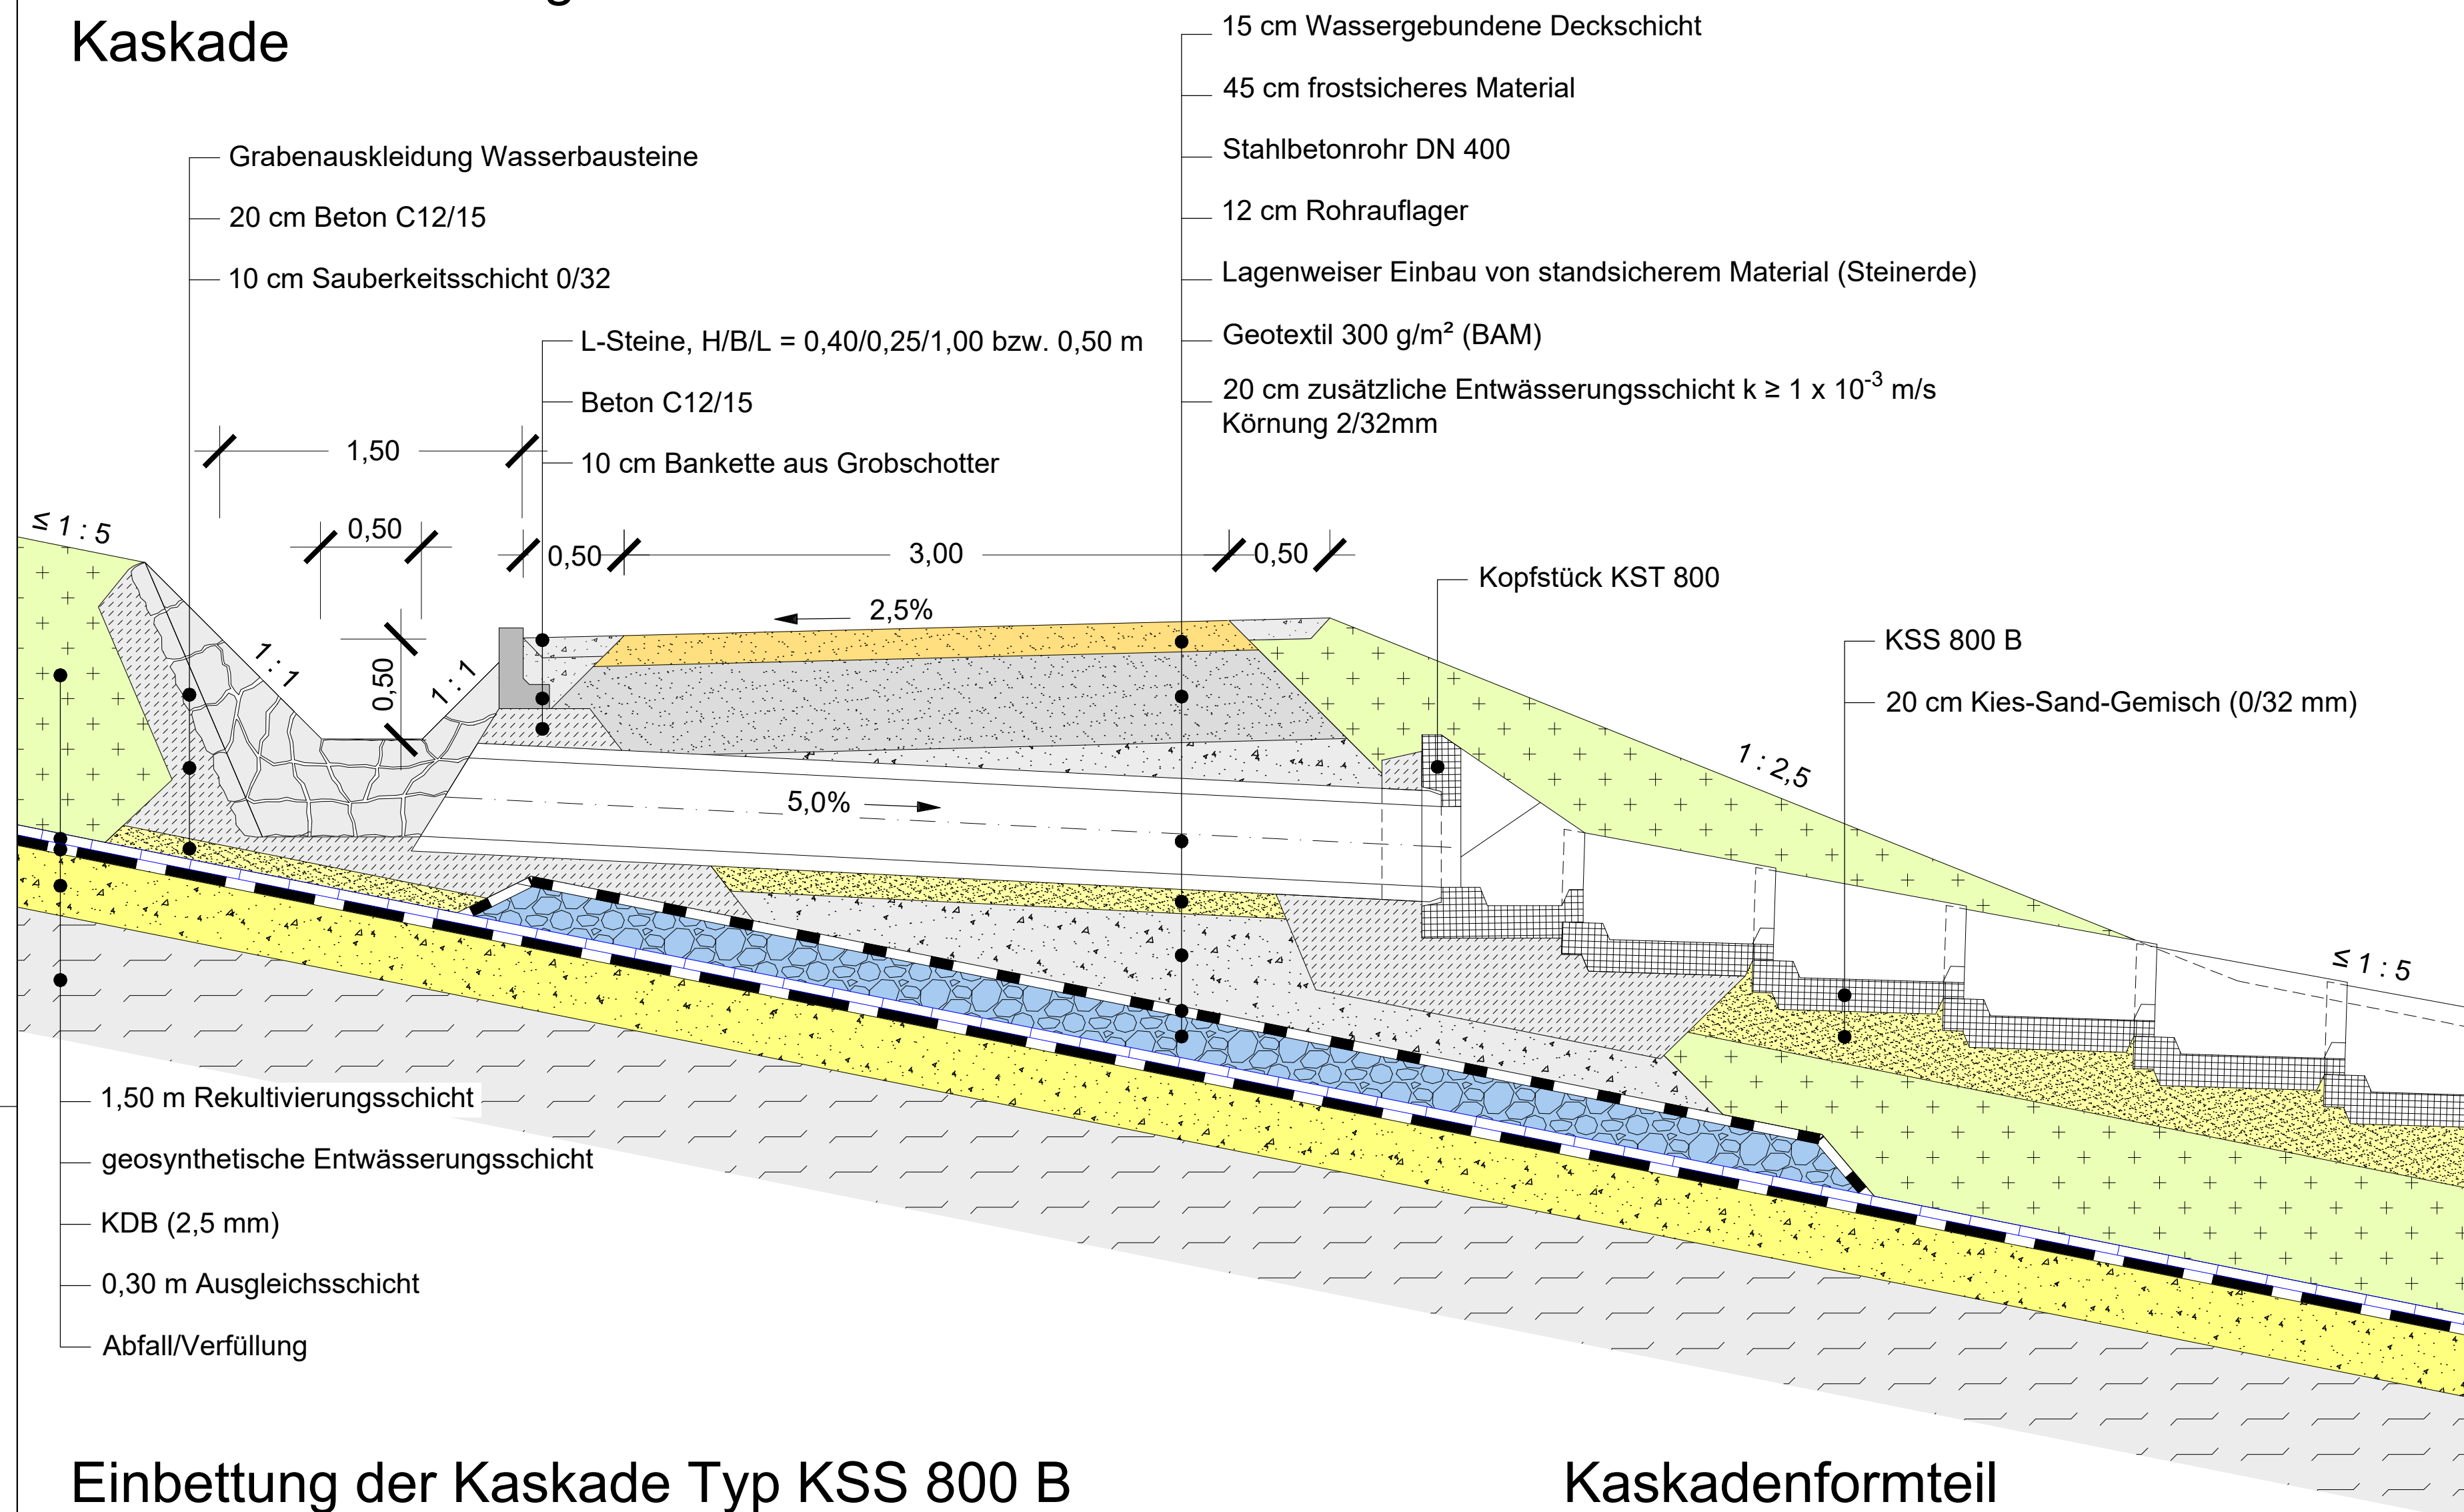

Einbettung der Kaskade Typ KSS 800 B

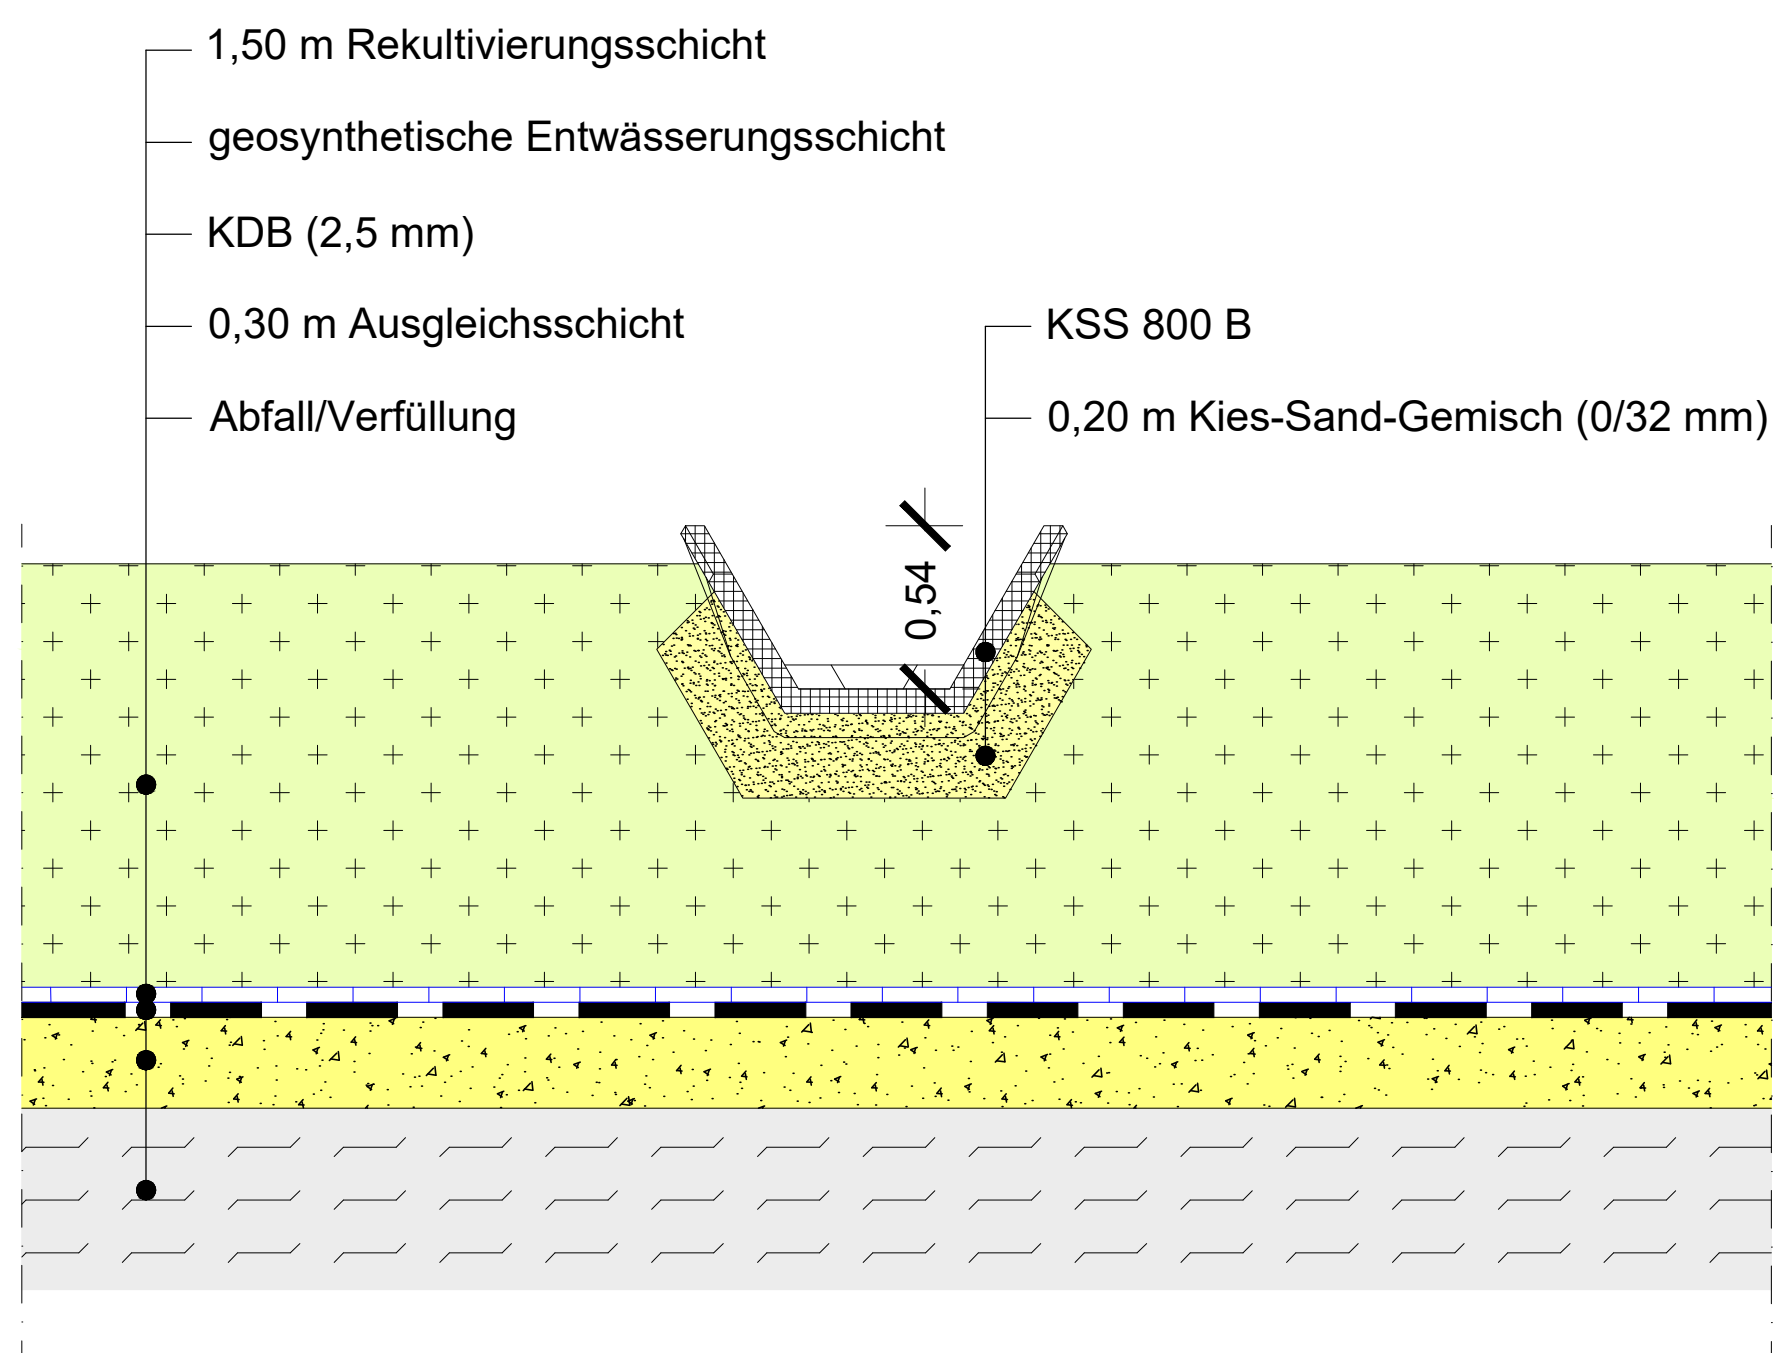

Kaskadenformteil

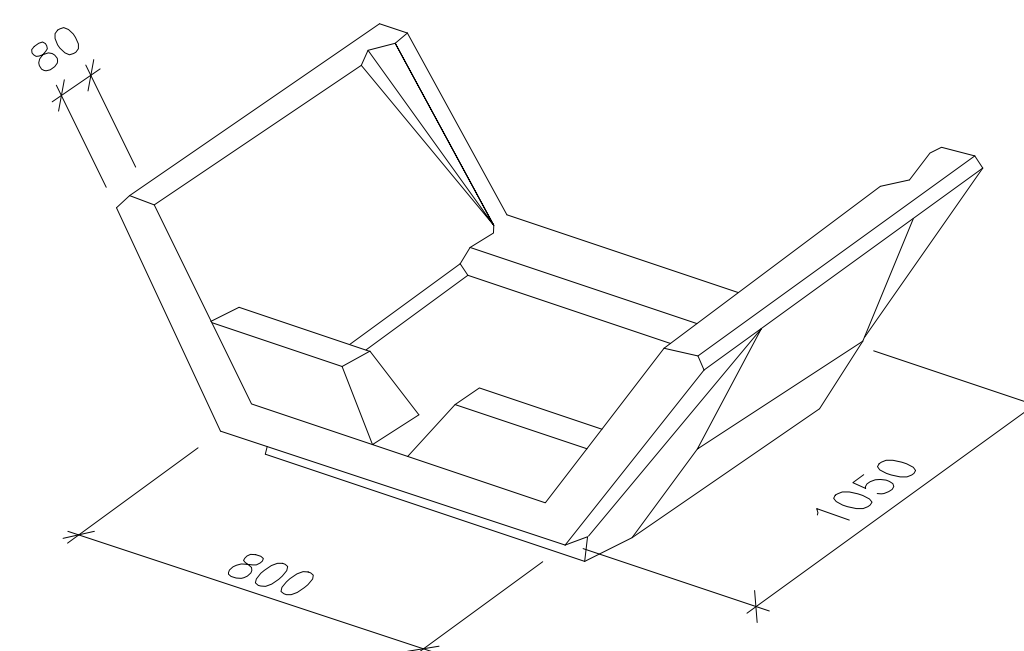

(unmaßstäblich)

Datengrundlage:

Nr.:	Änderung: Art, Umfang, Ursache	Datum	Name

Projekt:

Deponie Nordost DKI Bereich (Inertfeld)

Oberflächenabdichtung

	Auftraggeber:
--	---------------



EDG Entsorgung Dortmund GmbH
Sunderweg 98
44147 Dortmund
Telefon: 0231 9111 0
info@edg.de
www.edg.de

Planer:



Ziegeleiweg 2
34376 Immenhausen
05673 9985-0
info@sig-hessen.de
www.sig-hessen.de

Benennung:

Detail Kaskade Süd
Anschluss Bermengraben

	Name	Datum	Plan Nr.:	Projekt Nr.:
Bearbeiter:	AO	01-2026	-	14996
Geprüft:	Schnell	01-2026	Maßstab:	Anlage Nr.:
Stand:	Genehmigung		1 : 25	6.3

Stand:
Auftraggeber:

Verfasser:

SIG - HESSEN INGENIEURE
Prof. Steffen Hütteroth & Schröder GmbH

Prof. Steffen, Hutteroth & Schröder GmbH

Alle Rechte dieser Zeichnung unterliegen dem Urrechtsschutz gem. DIN 34