


Schnitt A-A'

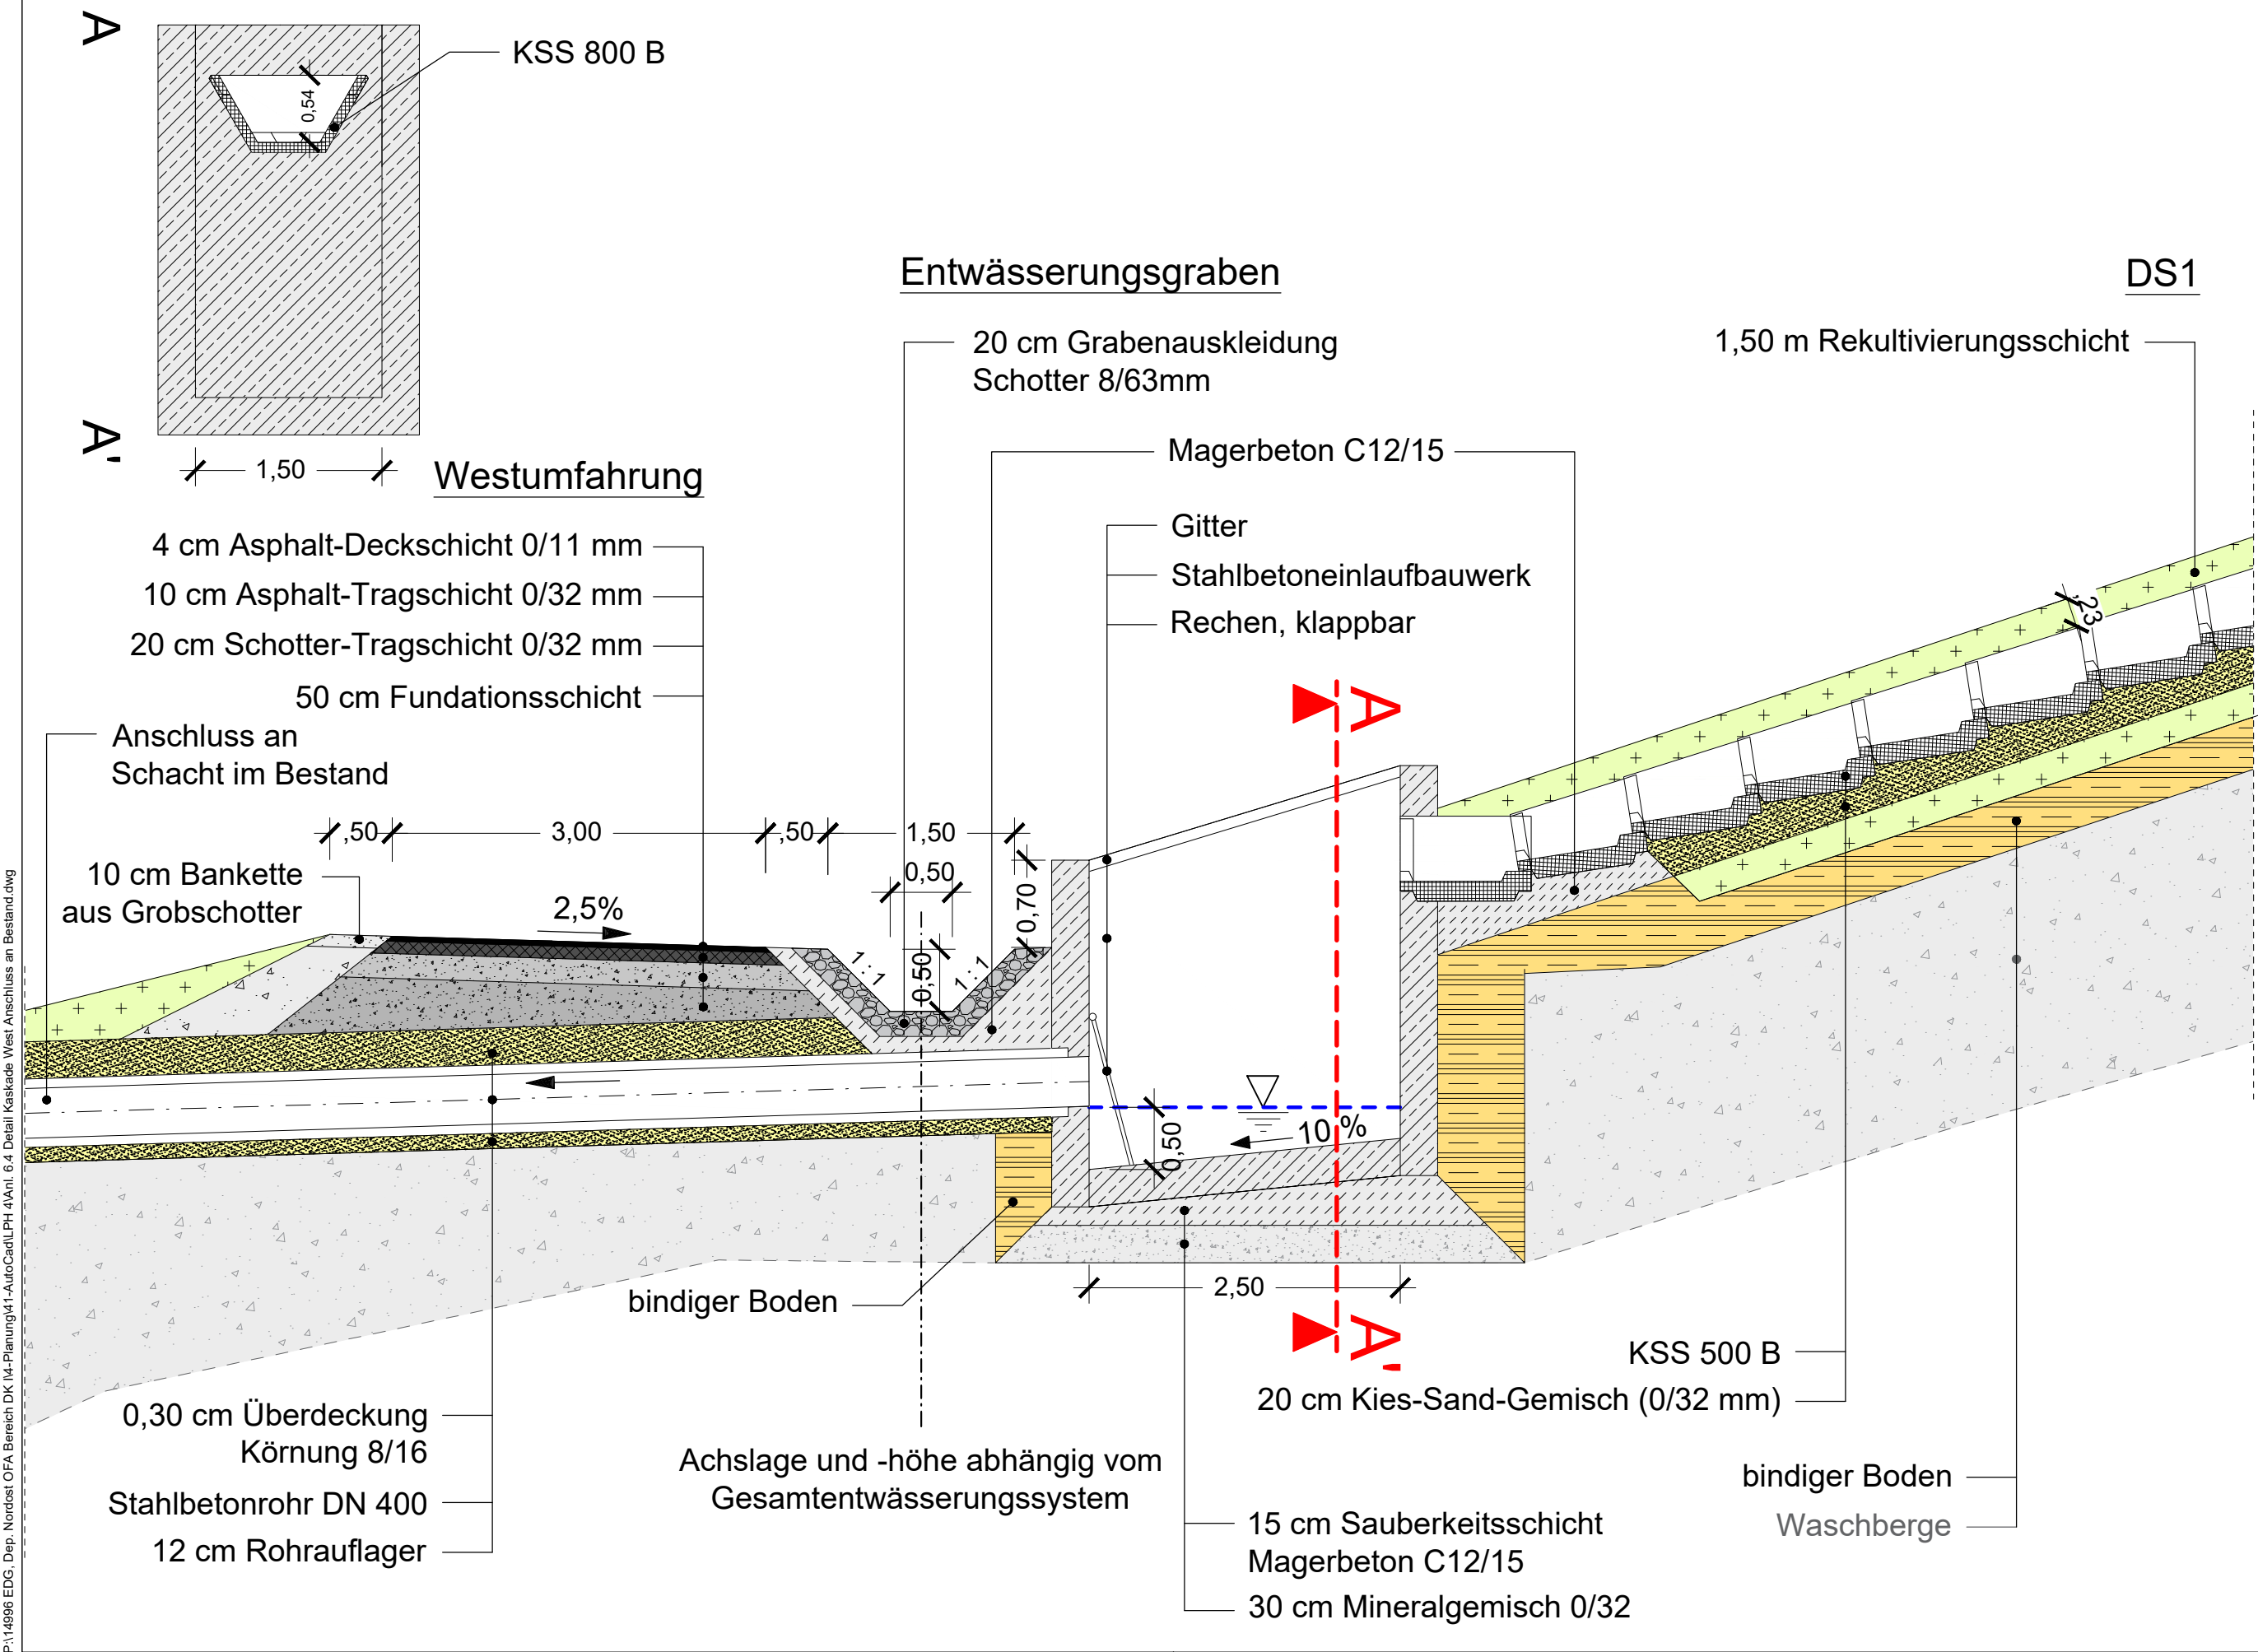

Datengrundlage:

Nr.:	Änderung: Art, Umfang, Ursache	Datum	Name

Projekt:

Deponie Nordost DKI Bereich (Inertfeld)
Oberflächenabdichtung

Auftraggeber:



EDG Entsorgung Dortmund GmbH
Sunderweg 98
44147 Dortmund
Telefon: 0231 9111 0
info@edg.de
www.edg.de

Planer:



Ziegeleiweg 2
34376 Immenhausen
05673 9985-0
info@sig-hessen.de
www.sig-hessen.de

Benennung:

Detail Kaskade West
Straßenquerung mit Anschluss an Bestand

	Name	Datum	Plan Nr.:	Projekt Nr.:
Bearbeiter:	OG/AO	01-2026	-	14996
Geprüft:	Schnell	01-2026	Maßstab:	Anlage Nr.:
Stand:	Genehmigung		1 : 50	6.4
Auftraggeber:			Verfasser:	
			SIG - HESSEN INGENIEURE Prof. Steffen, Hütteroth & Schröder GmbH	
Dortmund, ...			Immenhausen, ...	

Alle Rechte dieser Zeichnung unterliegen dem Urheberrecht gem. DIN 34