


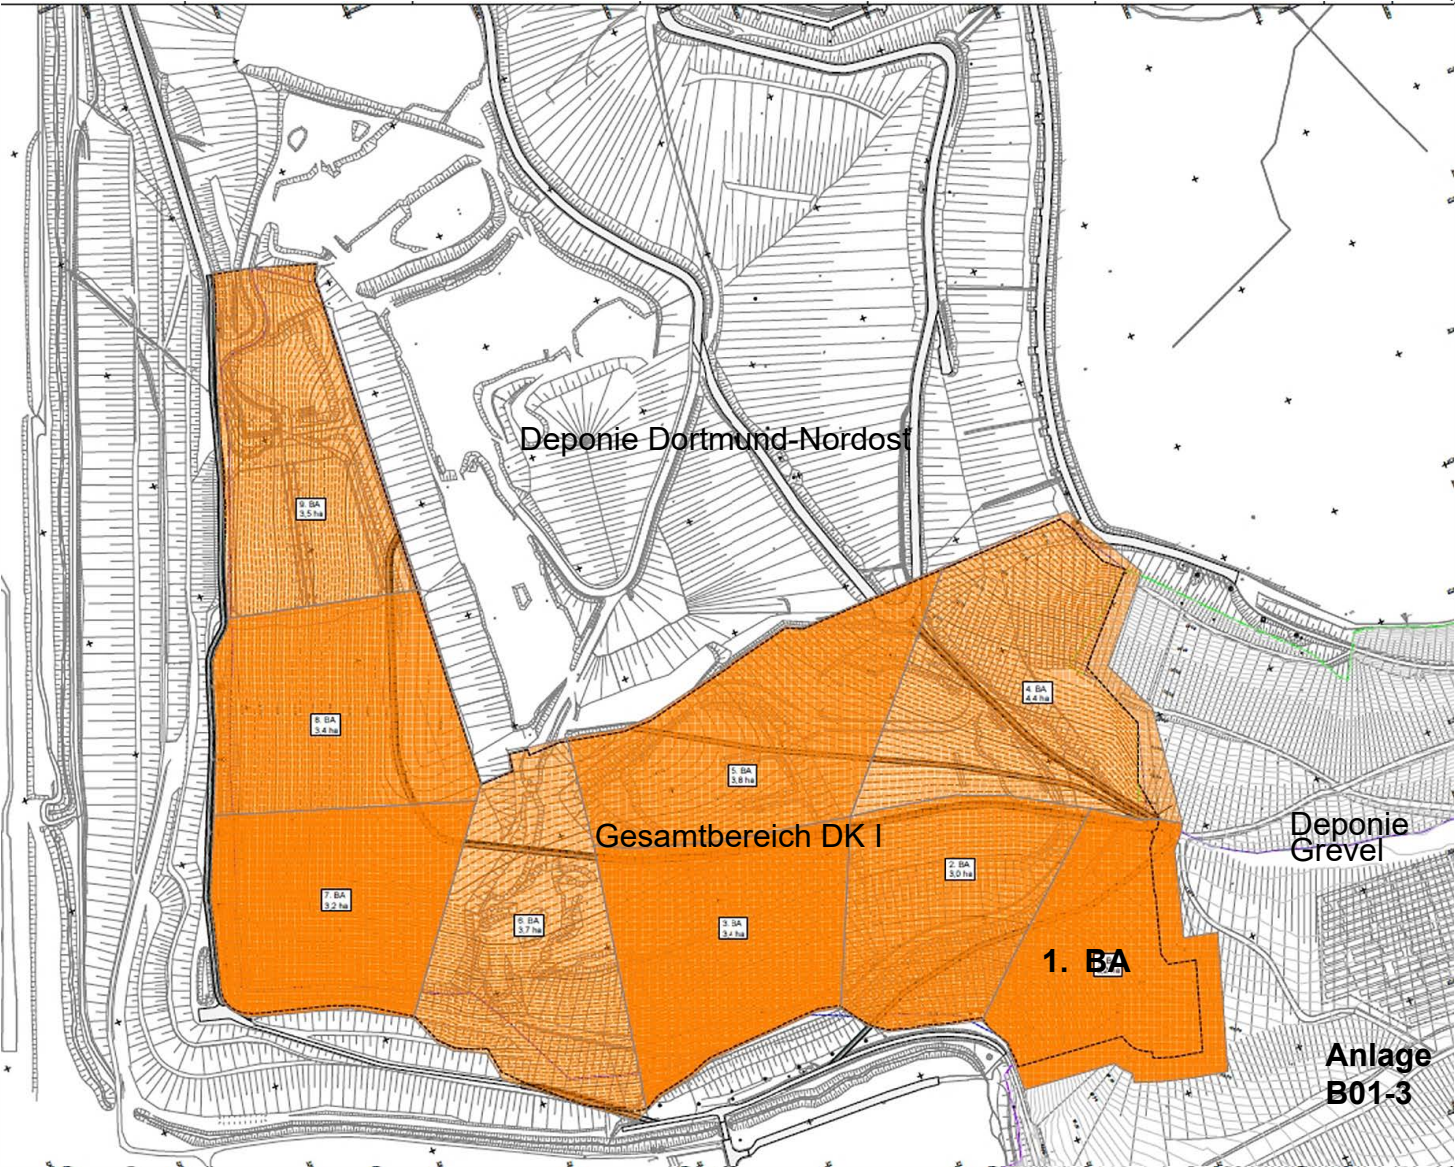

Deponie Dortmund-Nordost

Gesamtbereich DK I

Deponie Grevel

1. BA

Anlage
B01-3