


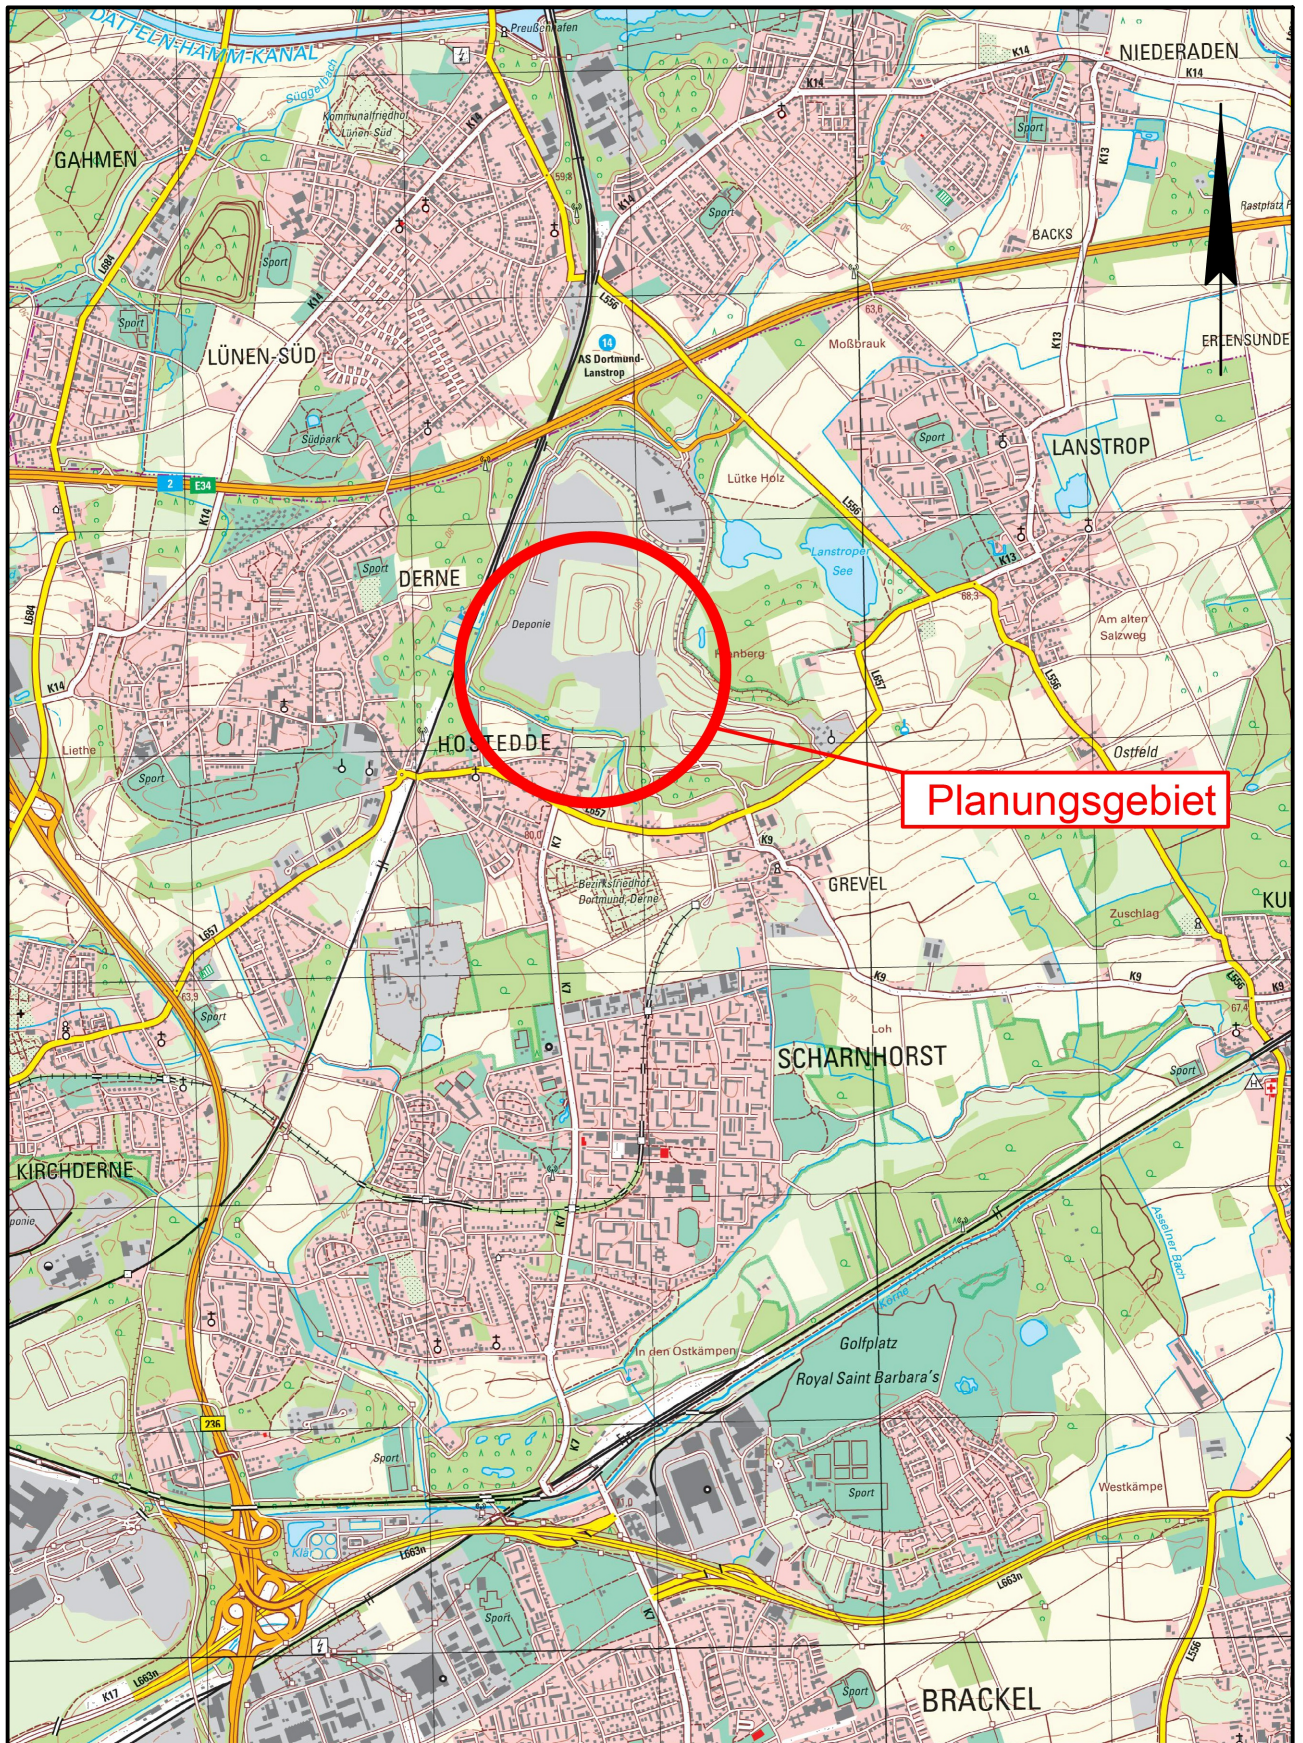

Benennung:			
- Topographische Karte -			
	Name	Datum	Projekt Nr.:
Bearbeitet:	AO / MA	01-2026	14996
Geprüft:	Schnell	01-2026	Maßstab:
Stand:	Genehmigung		1 : 25.000
Verfasser: SIG - HESSEN INGENIEURE		Anlage Nr.:	
Immenhausen, Schnell		1.1	

Planer:		Ziegeleiweg 2 34376 Immenhausen 05673 9985-0 info@sig-hessen.de www.sig-hessen.de	
 SIG-HESSEN INGENIEURE Bau-, Geo- & Umwelttechnik Planung Beratung Kontrolle		 EDG ENTSORGUNG DORTMUND GMBH	
Auftraggeber:		EDG Entsorgung Dortmund GmbH Sunderweg 98 44147 Dortmund Telefon: 0231 9111 0 Info@edg.de www.edg.de	
Projekt:		Deponie Nordost DKI Bereich (Inertfeld) Oberflächenabdichtung	