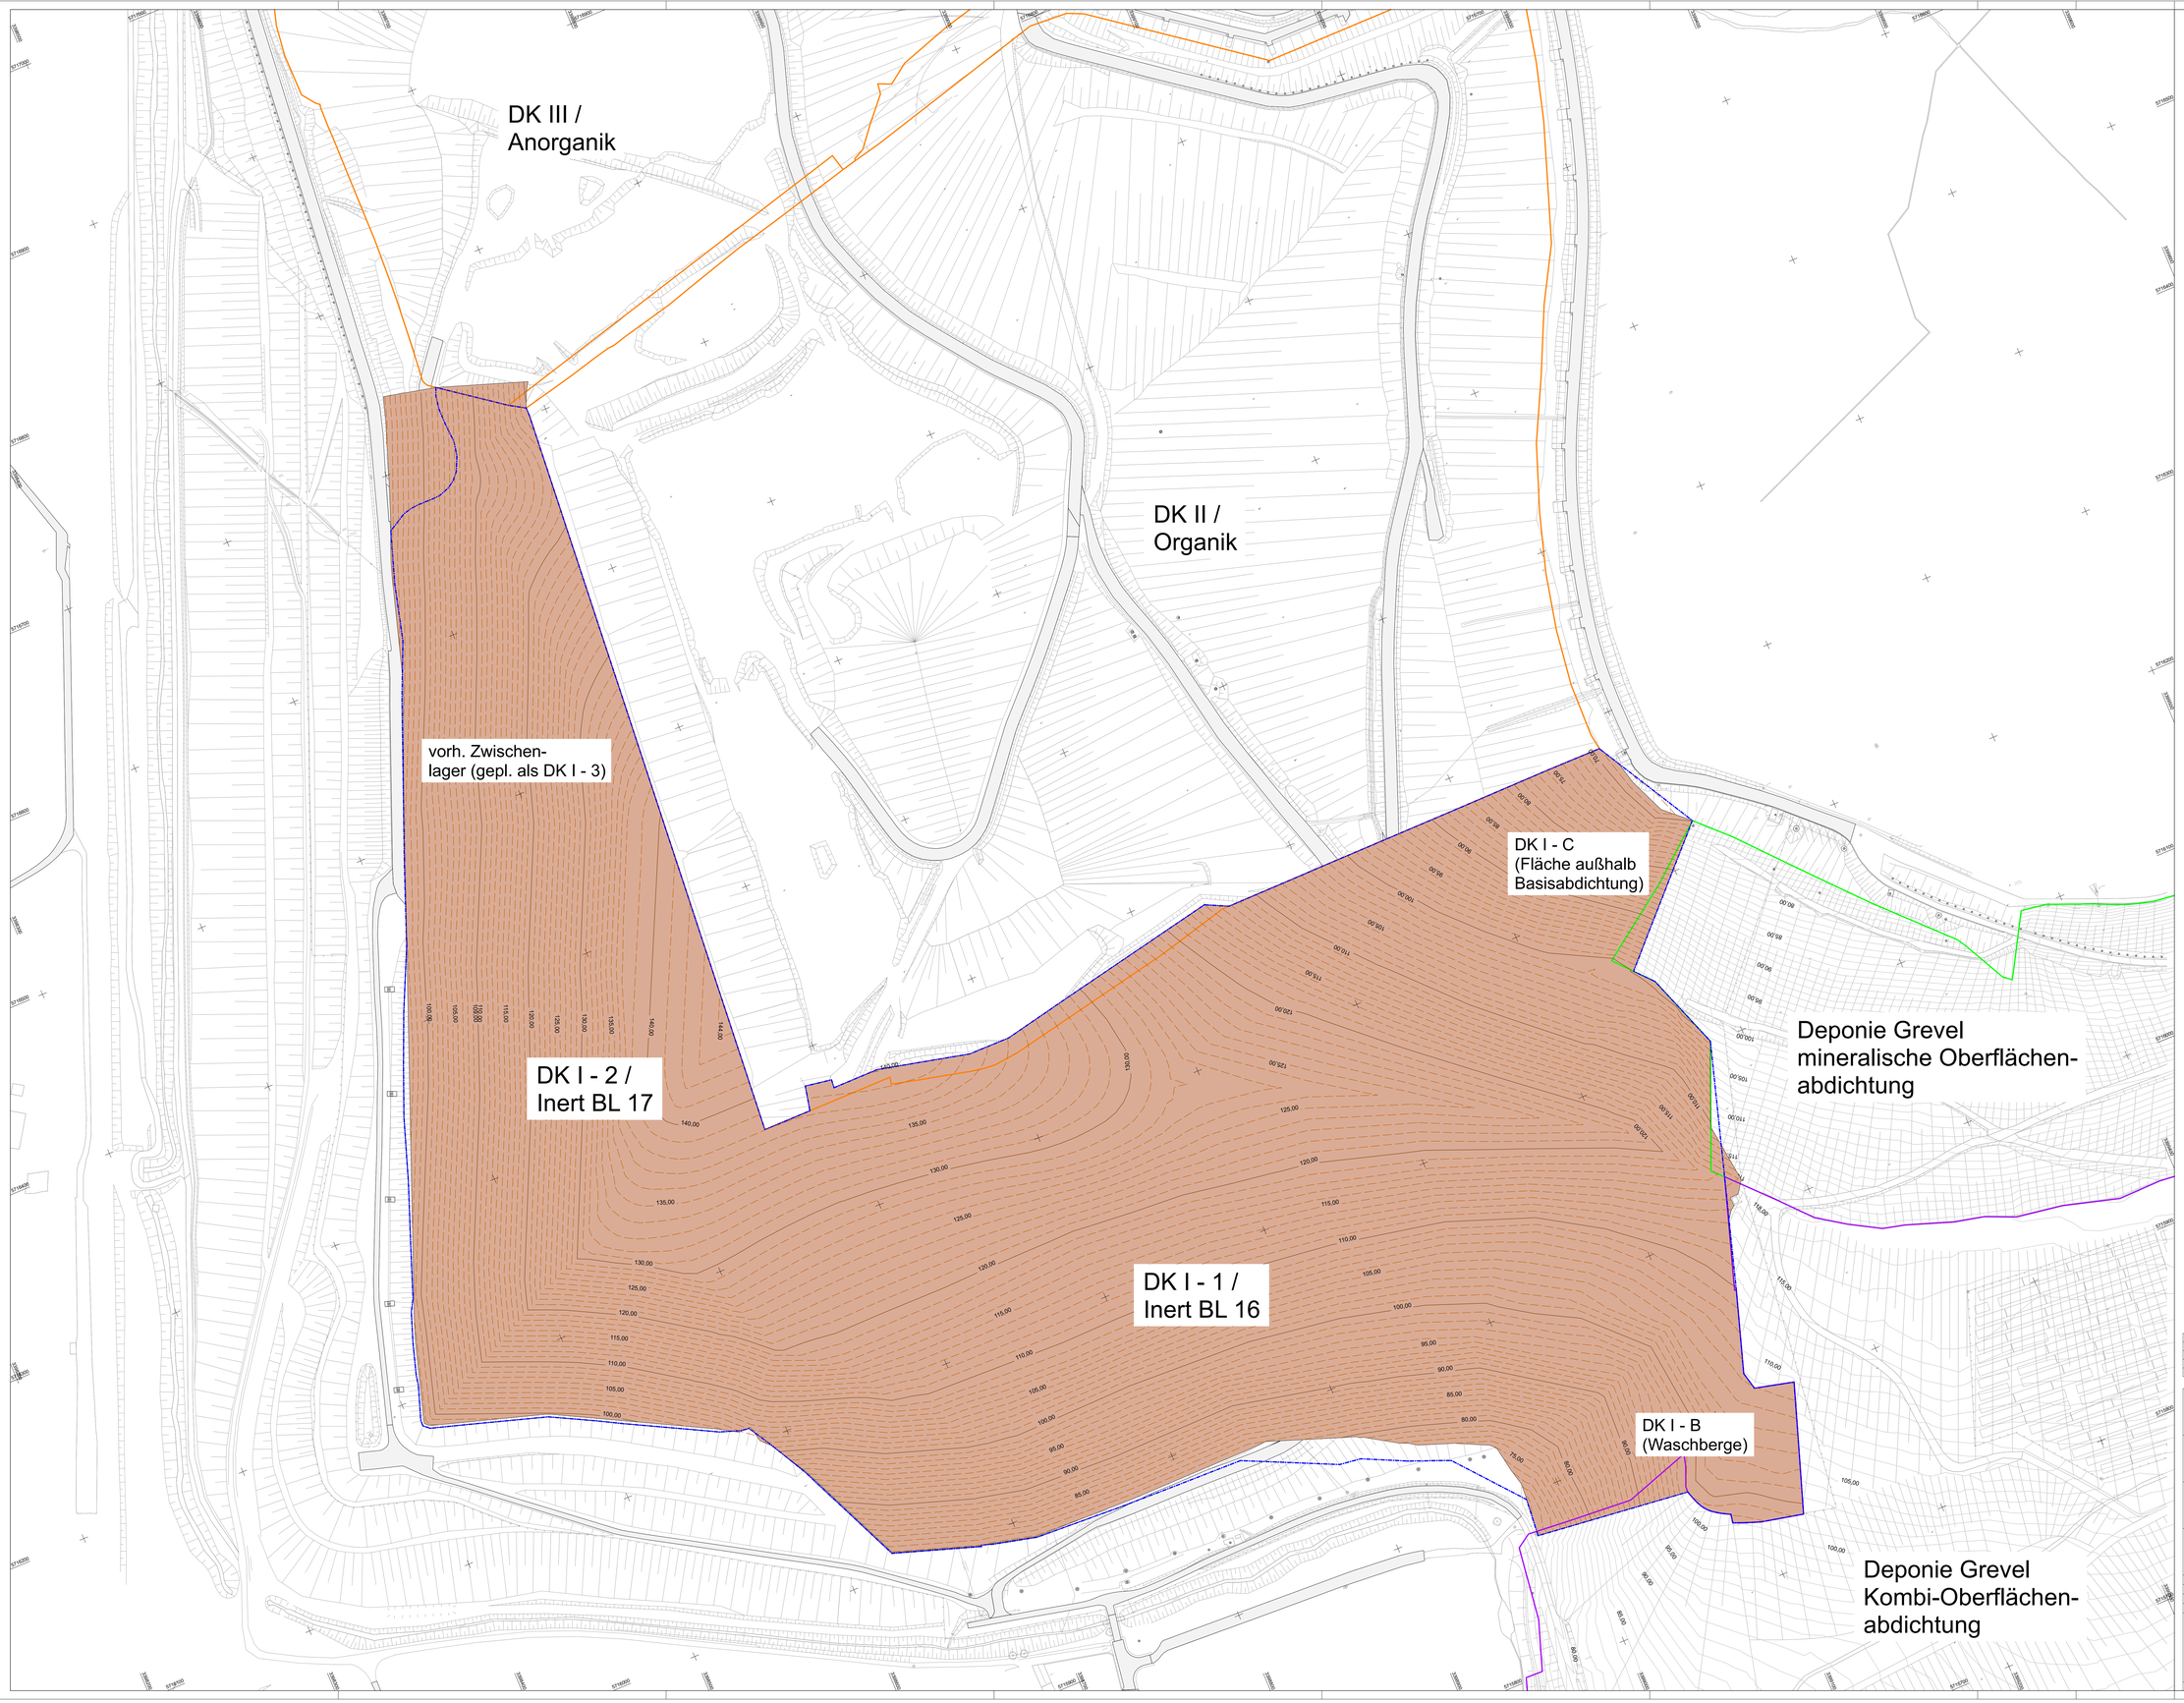


## Legende

- Umring Planungsbereich
- OK Verfüllung DKI Inert
- Umringe Deponieabschnitte DK II + III
- Dep. Grevel OFA mineral. Dichtung
- Dep. Grevel OFA Kombi-Dichtung
- Umringe Basisabdichtungen DK 1 (Baulos 16 + 17)
- HSL OK Verfüllung (-1,7 m)
- HSL Bestand Grevel (2024)

Datengrundlage:
EDG-DNO-TP-DA16-06_Bestand.dwg
EDG-DNO-TP-DA66_3D-DGM_Bestand_12-2024.DWG
EDG-DNO-TP-DA14-1_gepl_Höhen_3D-DGM-Schüttende.dwg
EDG-DNO-TP-DE01-inert-ba-jan2020.dwg
ACAD-B16.5_OK_Basisdichtung_2019-03-19 und B 17 Neu-Model.dwg
Anlage G - dxf.DXF (BL 16.5)

| Nr.: | Änderung: Art, Umfang, Ursache | Datum | Name |
|---|---|---|---|
| | | | |
| | | | |
| | | | |

Projekt:
Deponie Nordost DKI Bereich (Inertfeld)
Oberflächenabdichtung

Auftraggeber:
EDG Entsorgung Dortmund GmbH
Sunderweg 88
44147 Dortmund
Telefon: 0231 9111 0
info@edg.de
www.edg.de

Planer:
Prof. Steffen, Hütteroth & Schröder GmbH
SIG-HESSEN INGENIEURE
Bau-, Geo- & Umwelttechnik Planung Beratung Kontrolle
Ziegeleiweg 2
34376 Immenhausen
05673 99850-0
info@sig-hessen.de
www.sig-hessen.de

Benennung:
Lageplan OK Verfüllung DK1
-nach Aufbaudetail DS1-

| | Name | Datum | Plan Nr.: LP-Verfüll-LPH4.PLT | Projekt Nr.: 14996 |
|---|---|---|---|---|
| Bearbeiter: | BL | 01-2026 | | |
| Geprüft: | Schnell | 01-2026 | Maßstab: 1:1000 | Anlage Nr.: 3.1 |
| Stand: | Genehmigung | | | |

Auftraggeber:
.....
Dortmund, .....

Verfasser:
SIG-HESSEN INGENIEURE
Prof. Steffen, Hütteroth & Schröder GmbH
.....
Immenhausen, .....

Alle Rechte dieser Zeichnung unterliegen dem Urheberschutz gem. DIN 34
Plotdatum: 19.01.26