


P:\14996 EDG, Dep. Nordost OFA Bereich DK IV4-Planung\41-AutoCad\LP41-4-15 Aufbau Bermerwege Neigung 1:10 auf 1:3.dwg

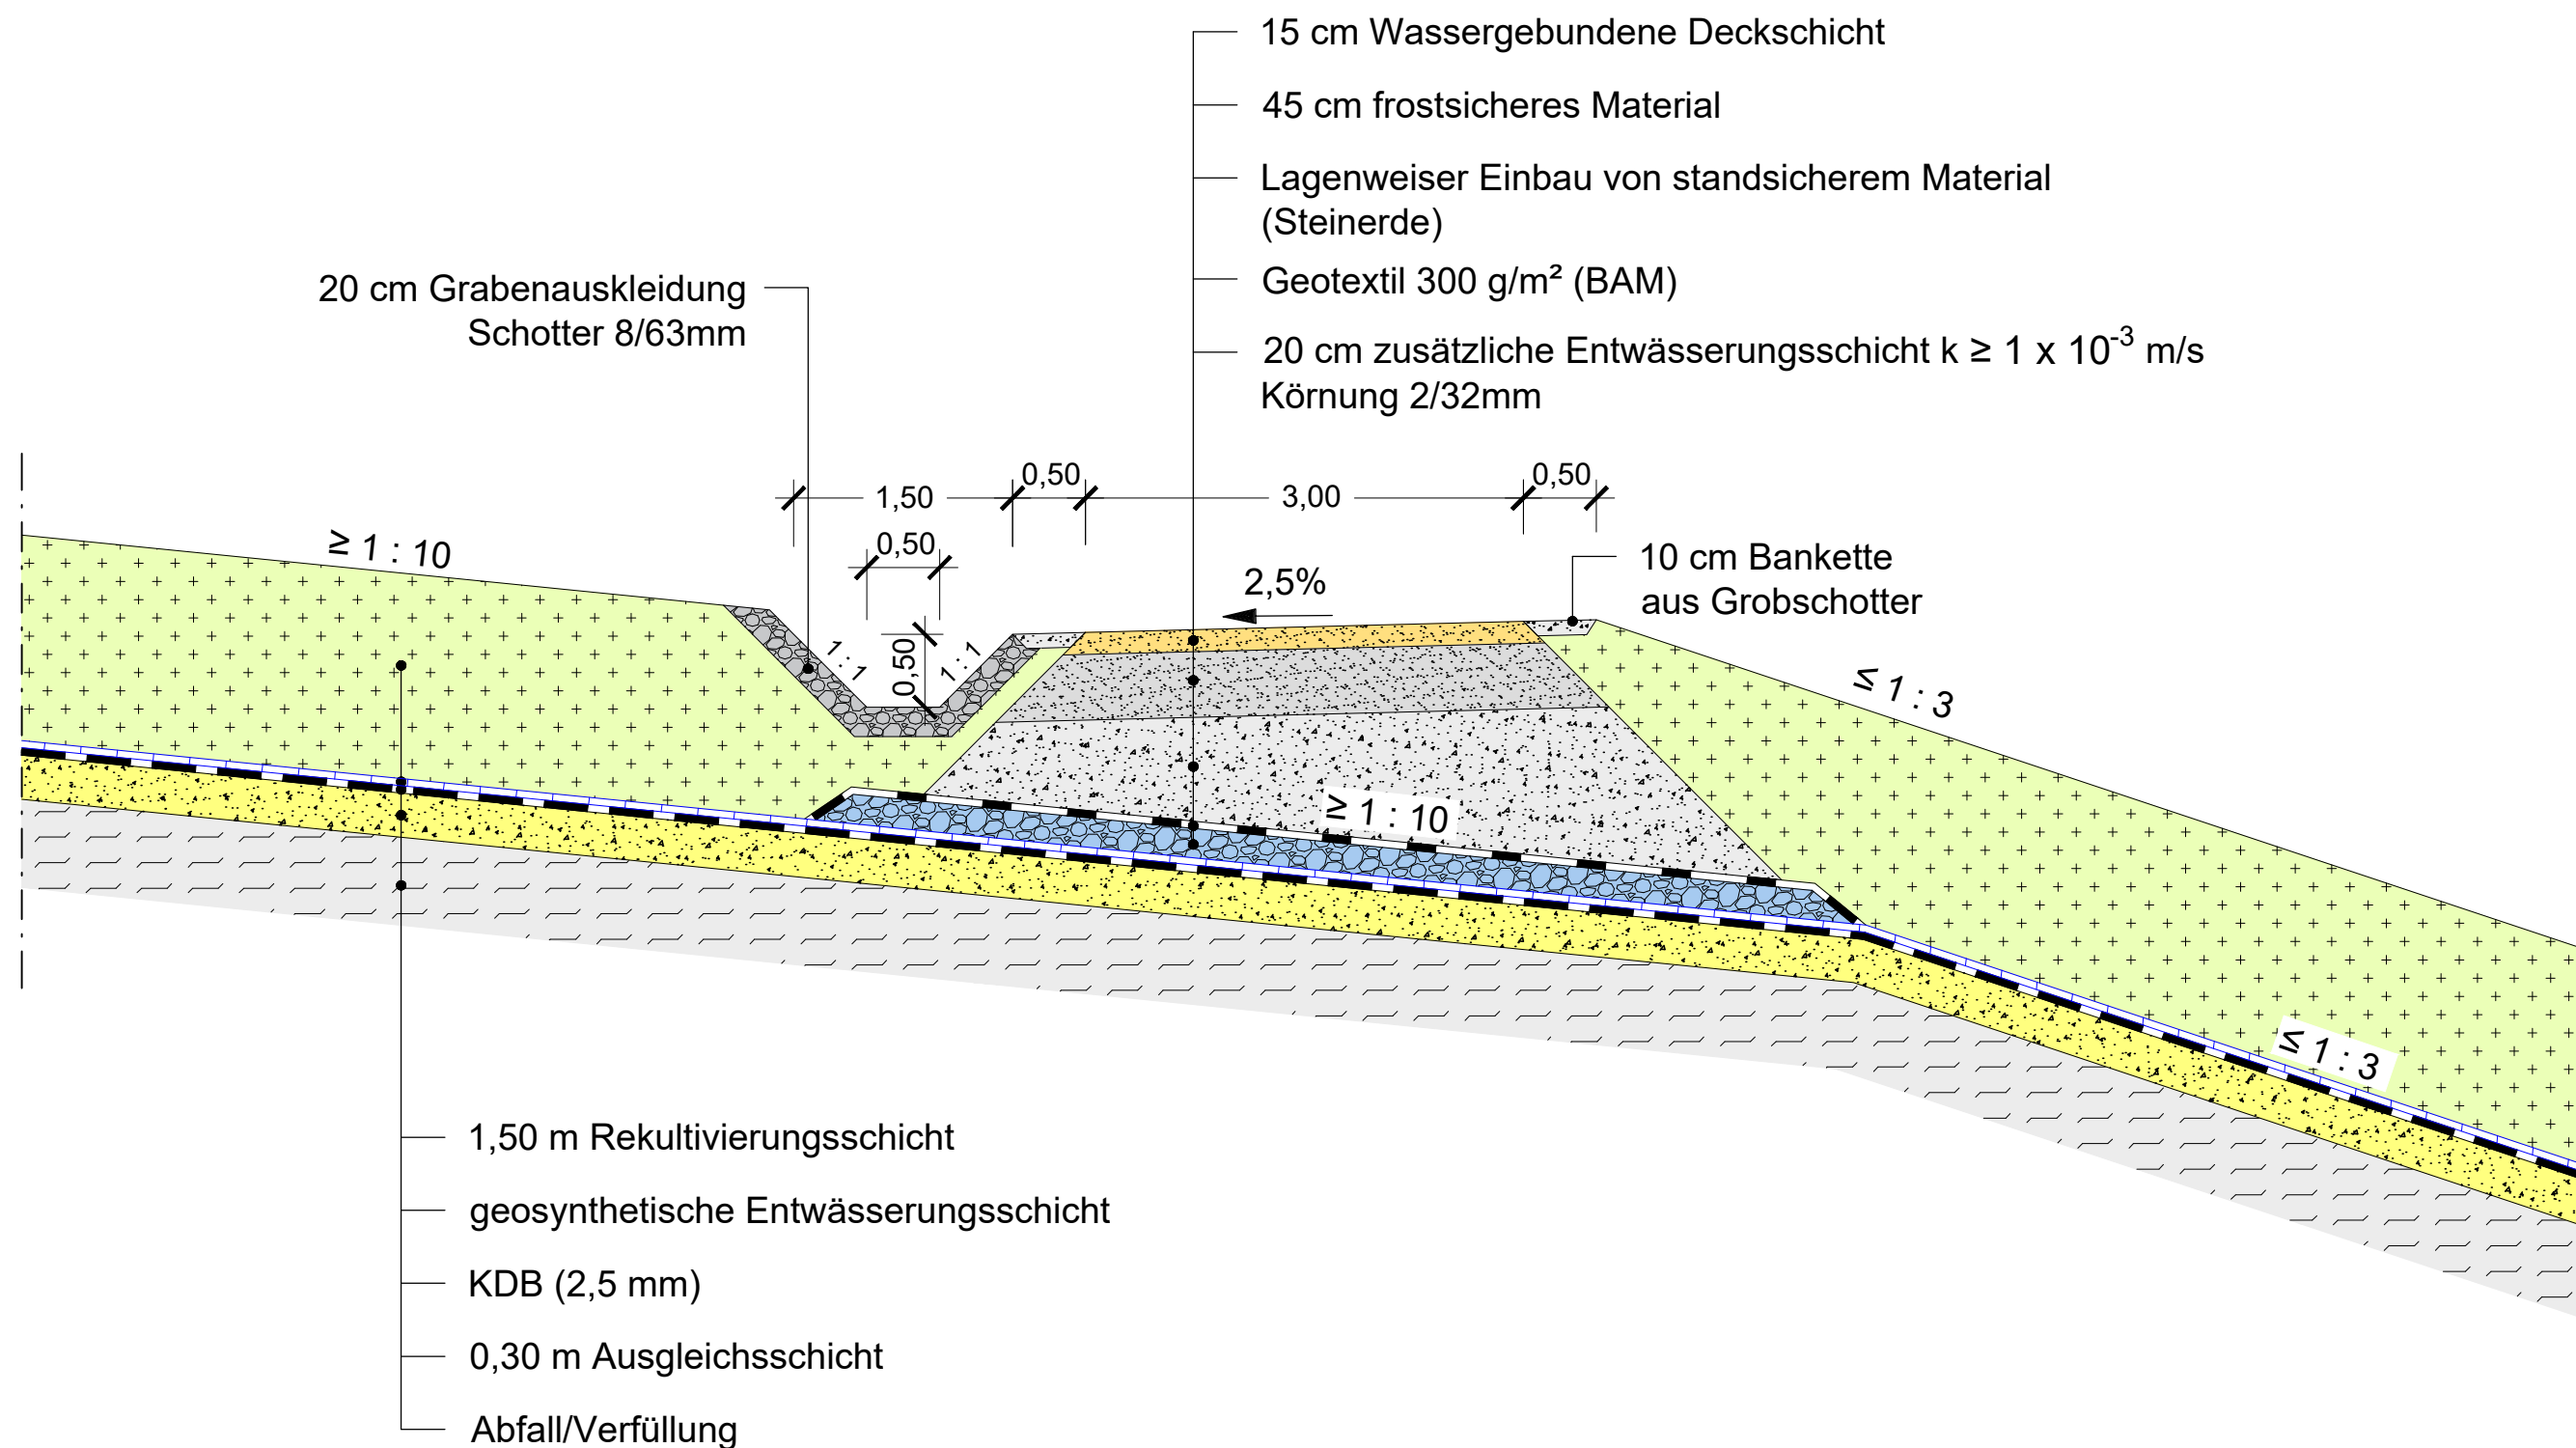

Projekt:

Deponie Nordost DKI Bereich (Inertfeld)
Oberflächenabdichtung

Benennung:

Oberflächenabdichtung
Aufbau der Bermerwege
Neigung $\geq 1:10$ auf $\leq 1:3$

	Name	Datum	Projekt Nr.:
Bearbeitet:	AO	01-2026	14996
Geprüft:	Schnell	01-2026	Maßstab:
Stand:	Genehmigung		1 : 50
Verfasser:	SIG - HESSEN INGENIEURE Immenhausen, Schnell		Anlage Nr.:
			4.15

Planer:

Prof. Steffen, Hütteroth & Schröder GmbH
SIG-HESSEN INGENIEURE
Bau-, Geo- & Umwelttechnik Planung Beratung Kontrolle

Ziegeleiweg 2
34376 Immenhausen
05673 9985-0
info@sig-hessen.de
www.sig-hessen.de

Auftraggeber:

EDG
ENTSORGUNG DORTMUND GMBH

EDG Entsorgung Dortmund GmbH
Sunderweg 98
44147 Dortmund
Telefon: 0231 9111 0
info@edg.de
www.edg.de