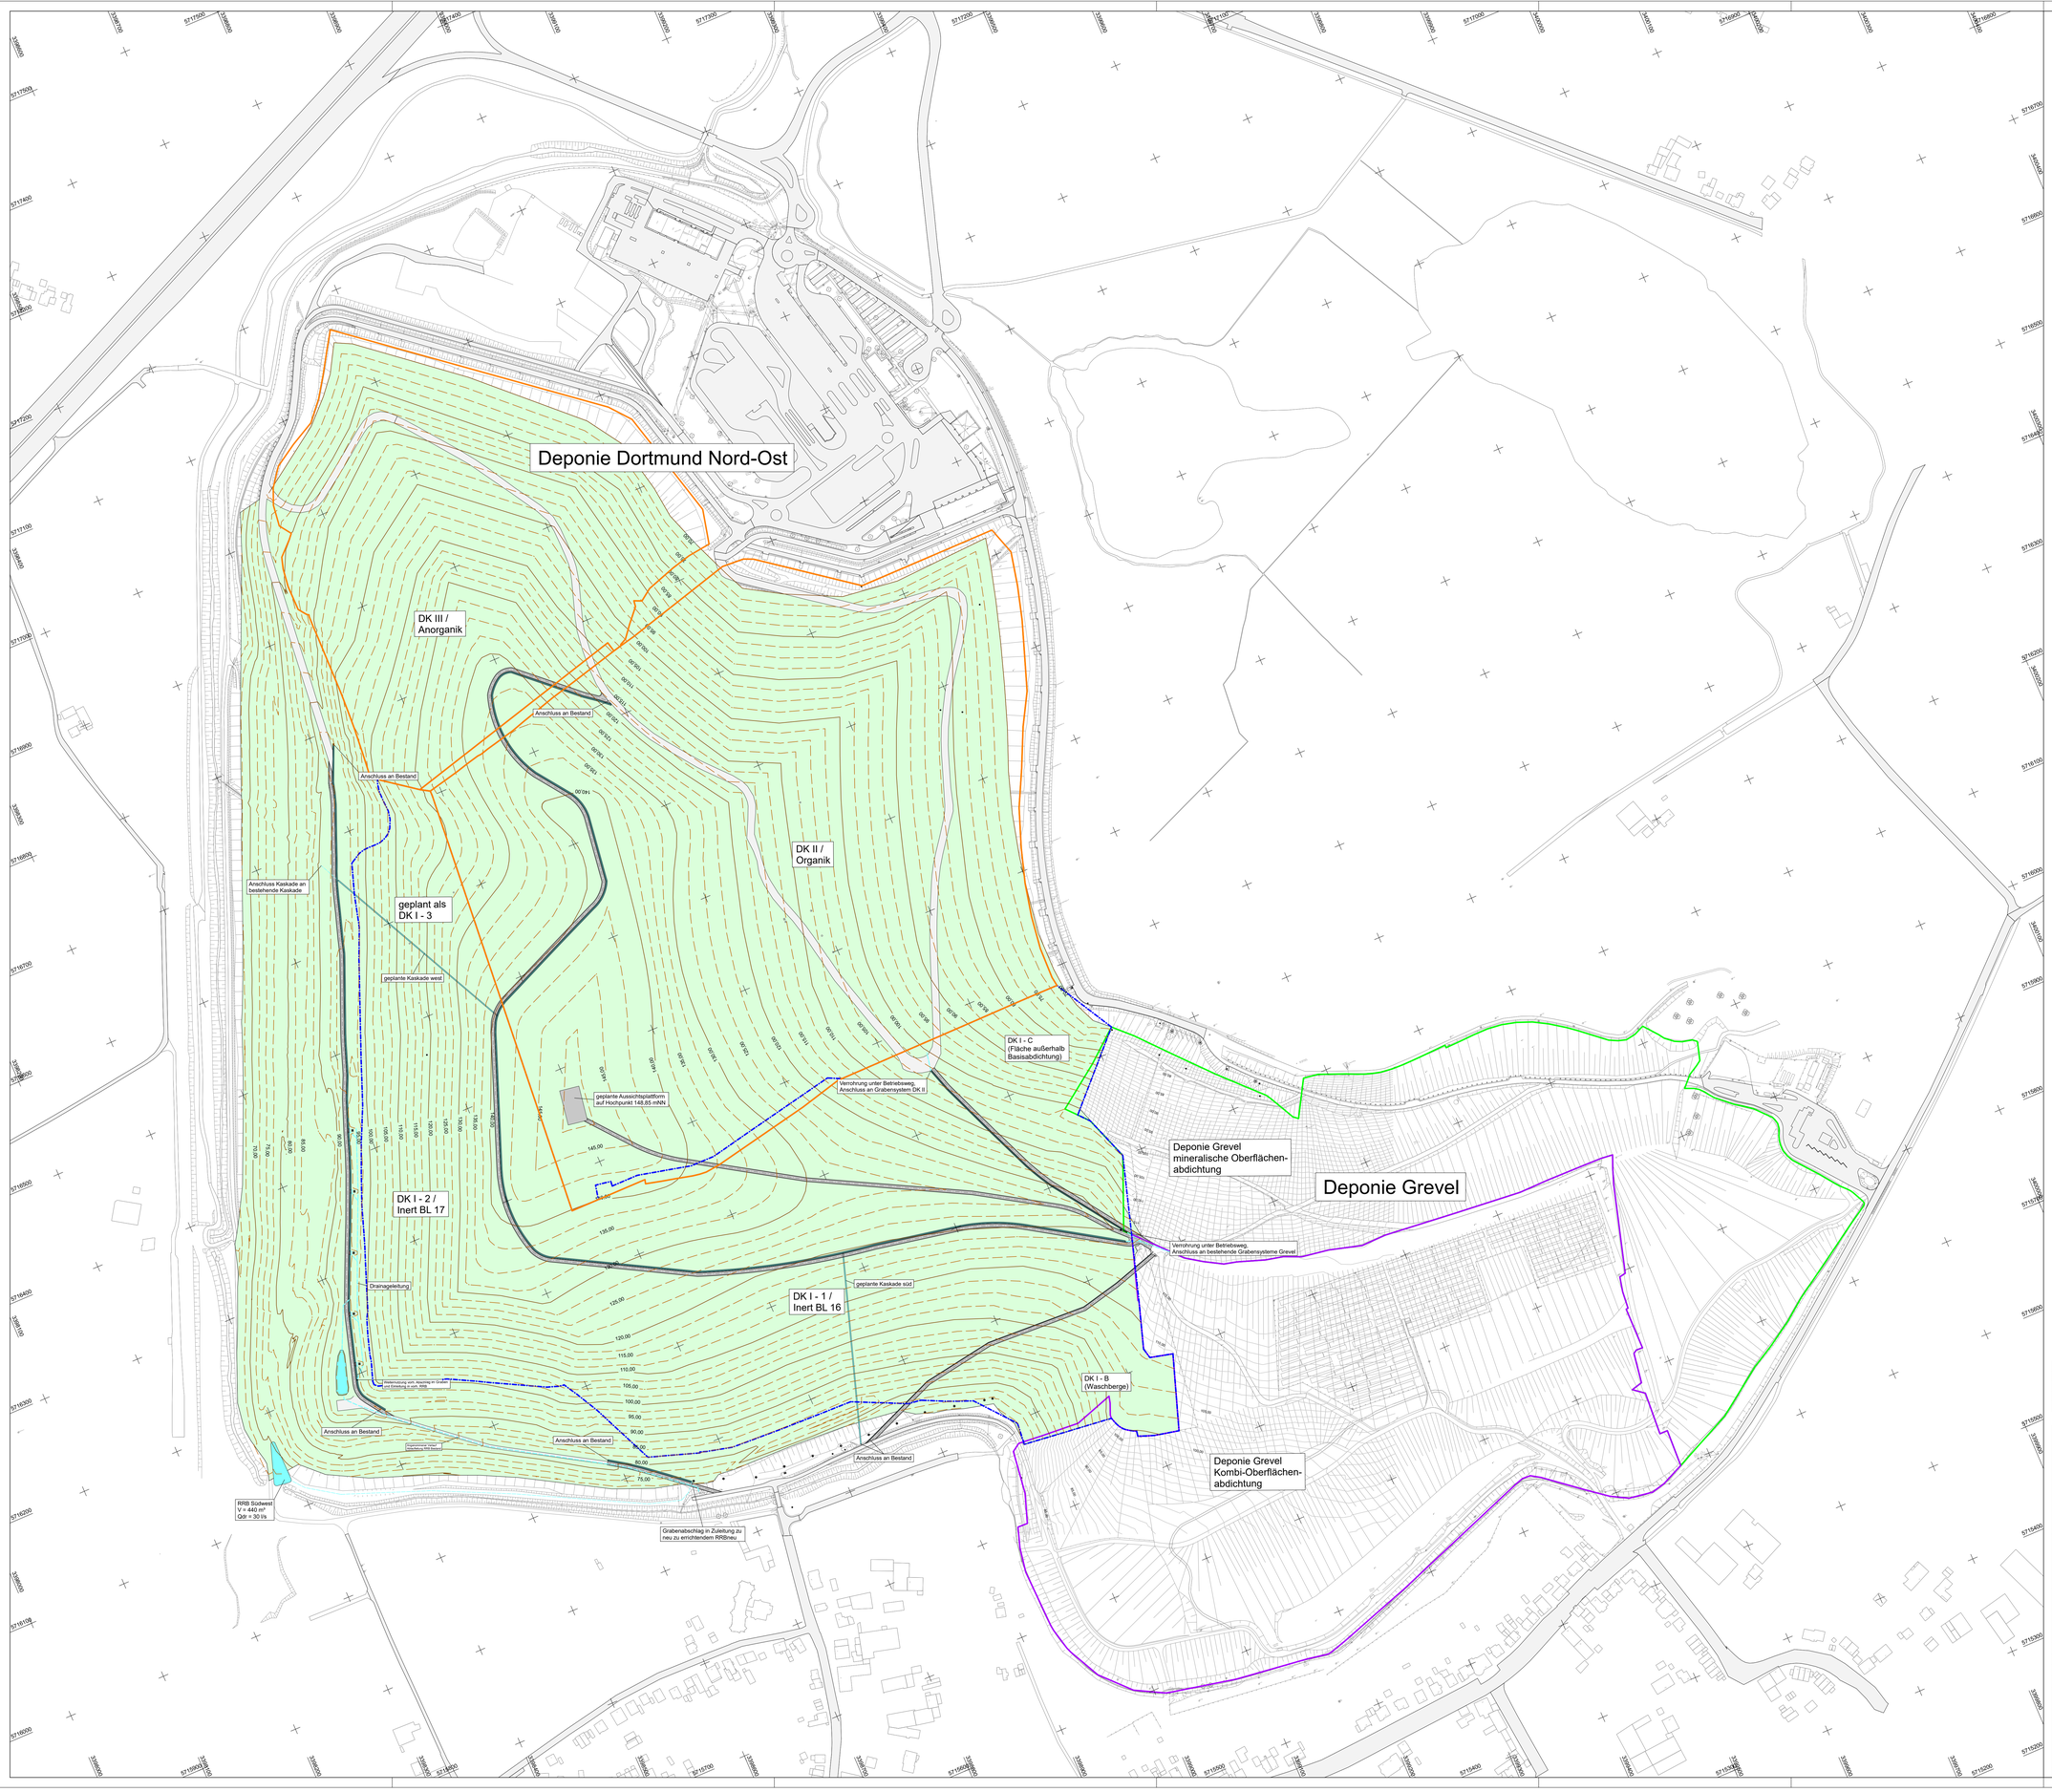

Legende

- Umring Planungsbereich
- OK Rekultivierung Endzustand
- Betriebswege Planung
- Gräben / Kaskaden Planung
- besteh. Deponiewege (Asphalt)
- Umringe Deponieabschnitte
- Dep. Grevel OFA mineral. Dichtung
- Dep. Grevel OFA Kombi-Dichtung
- Verrohrungen / Drainageleitung
- Rinnen / Rohrdurchführungen
- HSL OK Rekultivierung Endzustand
- HSL Bestand Grevel (2024)
- bestehende Sickerwasserschächte

Datengrundlage:
EDG-DNO-TP-DA16-06_Bestand.dwg
EDG-DNO-TP-DA66_3D-DGM_Bestand_12-2024.DWG
EDG-DNO-TP-DA14-1_gepl_Höhen_3D-DGM-Schüttende.dwg
EDG-DNO-TP-DE01-inert-ba-jan2020.dwg
ACAD-B16.5_OK_Basisdichtung_2019-03-19 und B 17 Neu-Model.dwg
Anlage G - dxf.DXF (BL 16.5)

Nr.:	Änderung: Art, Umfang, Ursache	Datum	Name

Projekt:

Deponie Nordost DKI Bereich (Inertfeld) Oberflächenabdichtung

Auftraggeber:

EDG ENTSORGUNG DORTMUND GMBH

EDG Entsorgung Dortmund GmbH
Sunderweg 98
44147 Dortmund
Telefon: 0231 9111 0
info@edg.de
www.edg.de

Planer:

Prof. Steffen, Hütteroth & Schröder GmbH
SIG-HESSEN INGENIEURE
Bau- Geo- & Umwelttechnik · Planung · Beratung · Kontrolle

Ziegeleiweg 2
34376 Immenhausen
05673 99850-0
info@sig-hessen.de
www.sig-hessen.de

Benennung:

Lageplan Gesamtendzustand Rekultivierung

	Name	Datum	Plan Nr.:	Projekt Nr.:
Bearbeiter:	SL	01-2026	LP-Ges-Reku-LPH4.PLT	14996
Geprüft:	Schnell	01-2026	Maßstab: 1:2000	Anlage Nr.: 4.2.2
Stand:	Genehmigung			

Auftraggeber:

.....
Dortmund, ...

Verfasser:

SIG-HESSEN INGENIEURE
Prof. Steffen, Hütteroth & Schröder GmbH

.....
Immenhausen, ...

Alle Rechte dieser Zeichnung unterliegen dem Urheberschutz gem. DIN 34

Plotdatum: 19.01.26