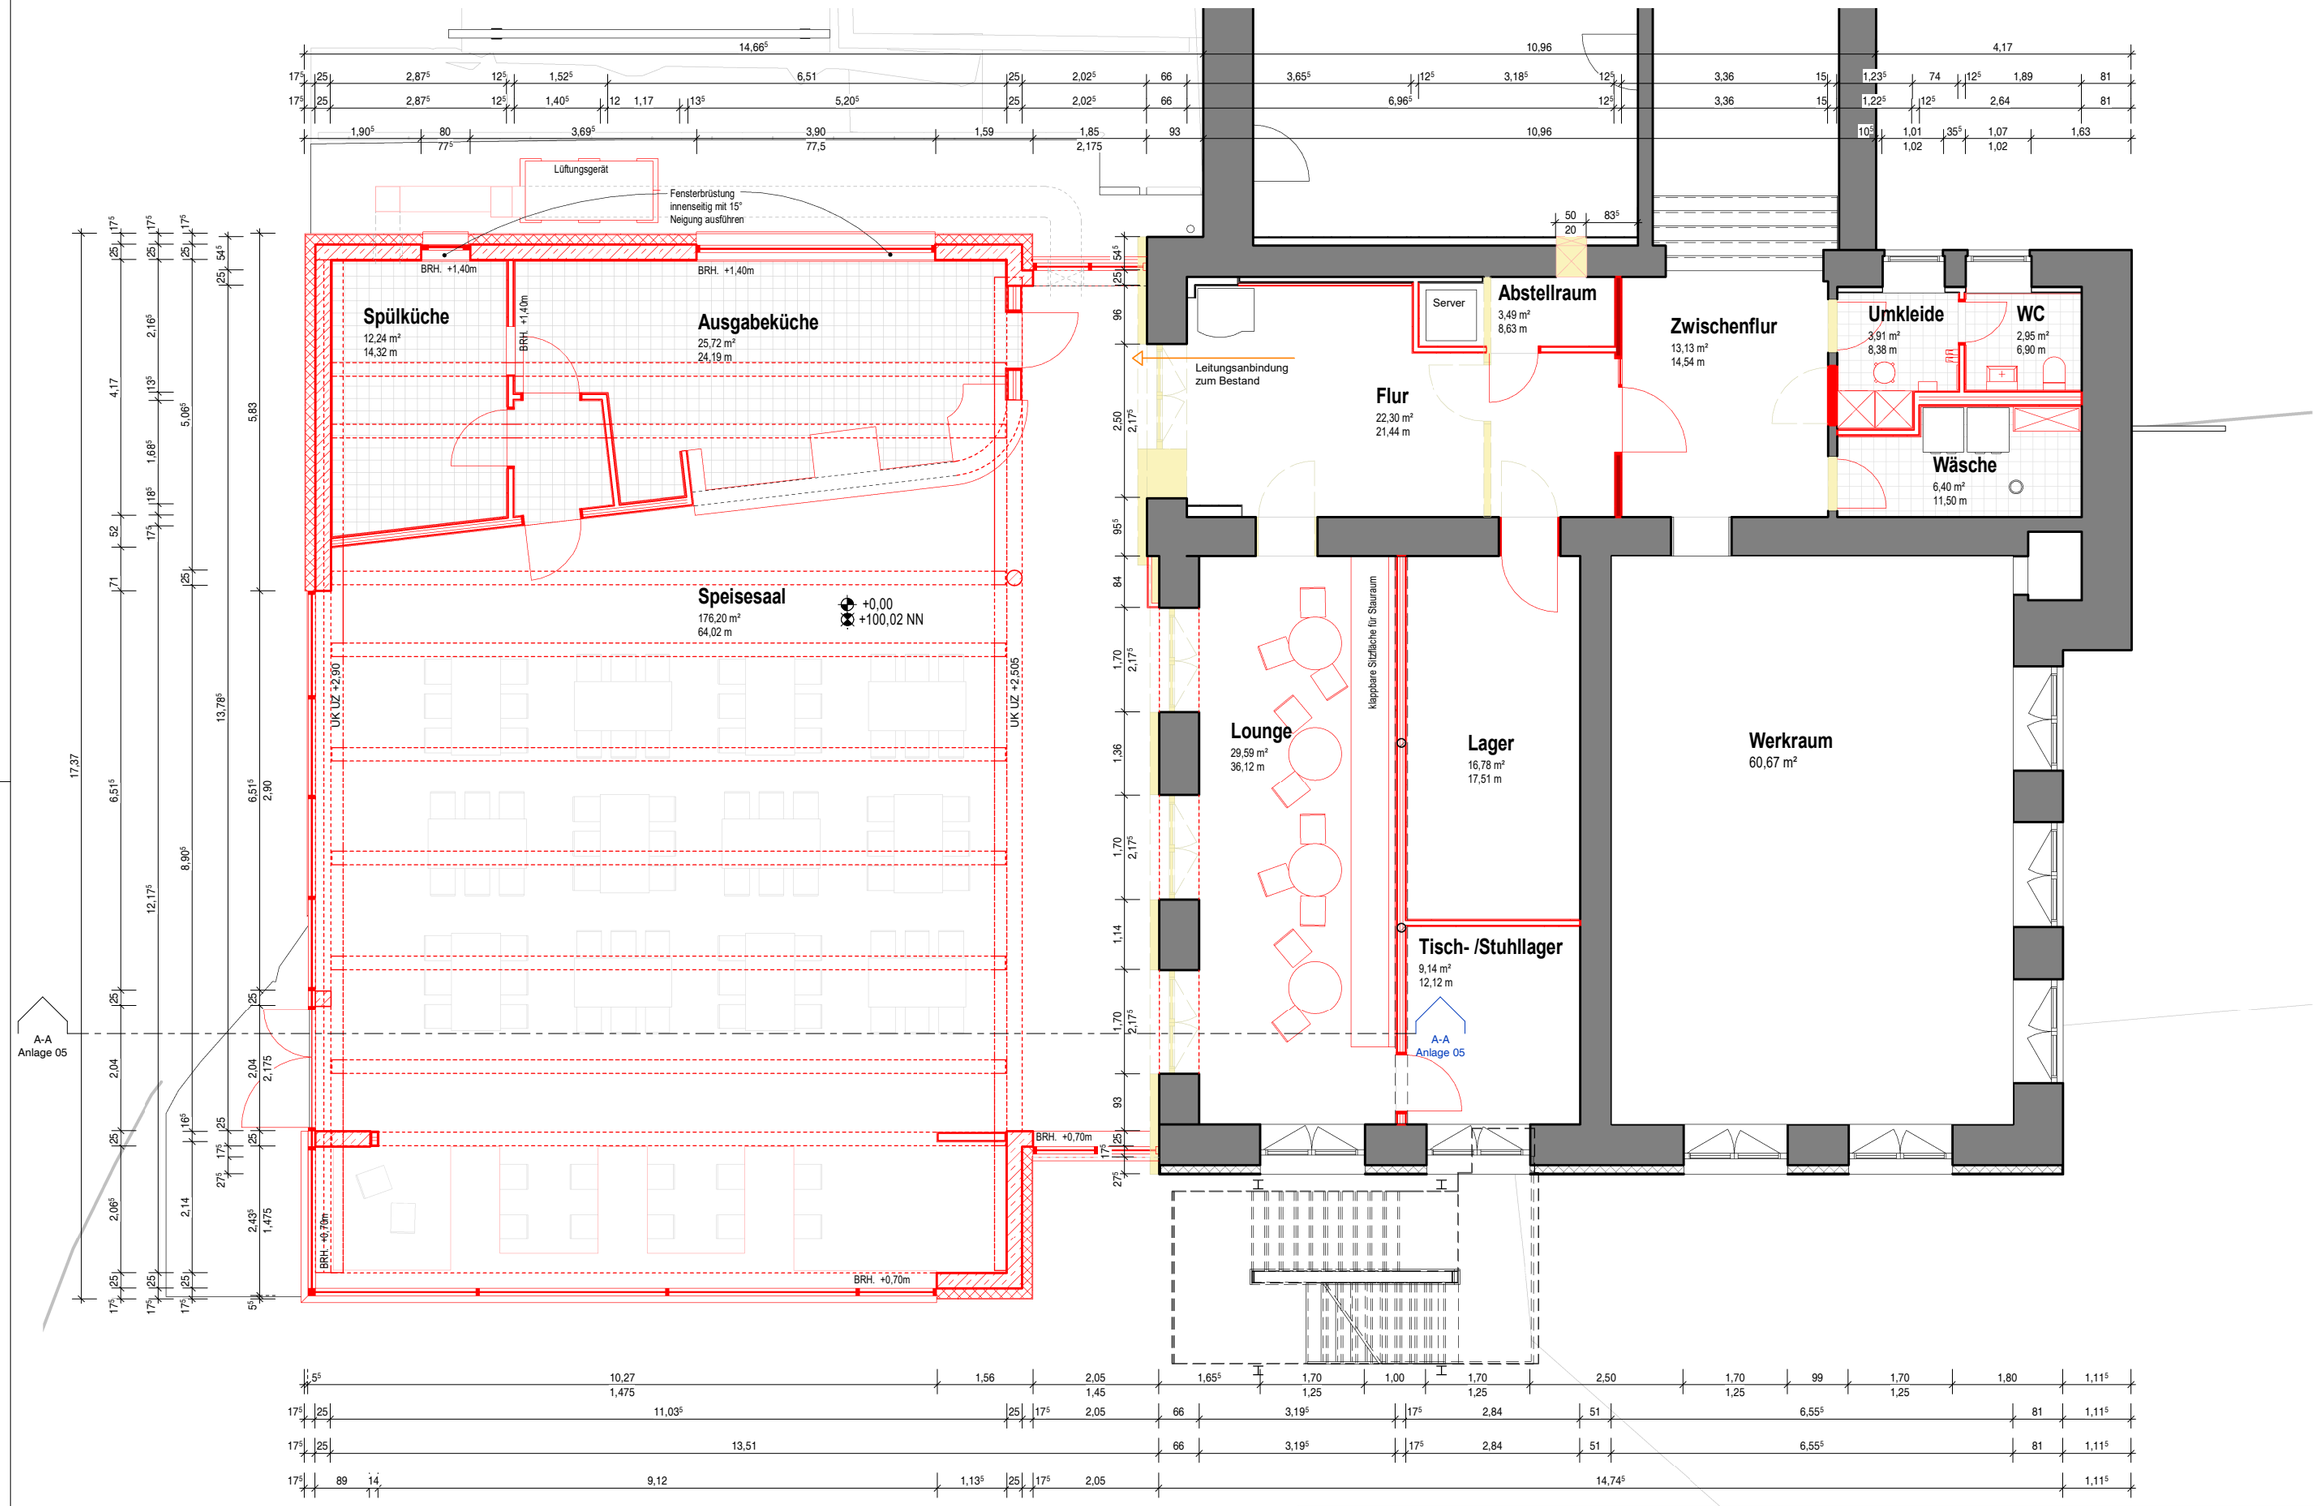

Mensaanbau an der GGS Elbschebach

Anlage zur Ausschreibung - Grundriss UG

1 : 100

PROJ-NR:	PLAN-NR:	DATUM:	GEZ:
25-K-08 EN-GGS-MENSA	Anlage 03	14.07.2026	kk

Bauherr:
Stadt Wetter (Ruhr)
Kaiserstraße 170, 58300 Wetter (Ruhr)

Adresse, Baustelle:
Stollenweg 4, 58300 Wetter (Ruhr)