
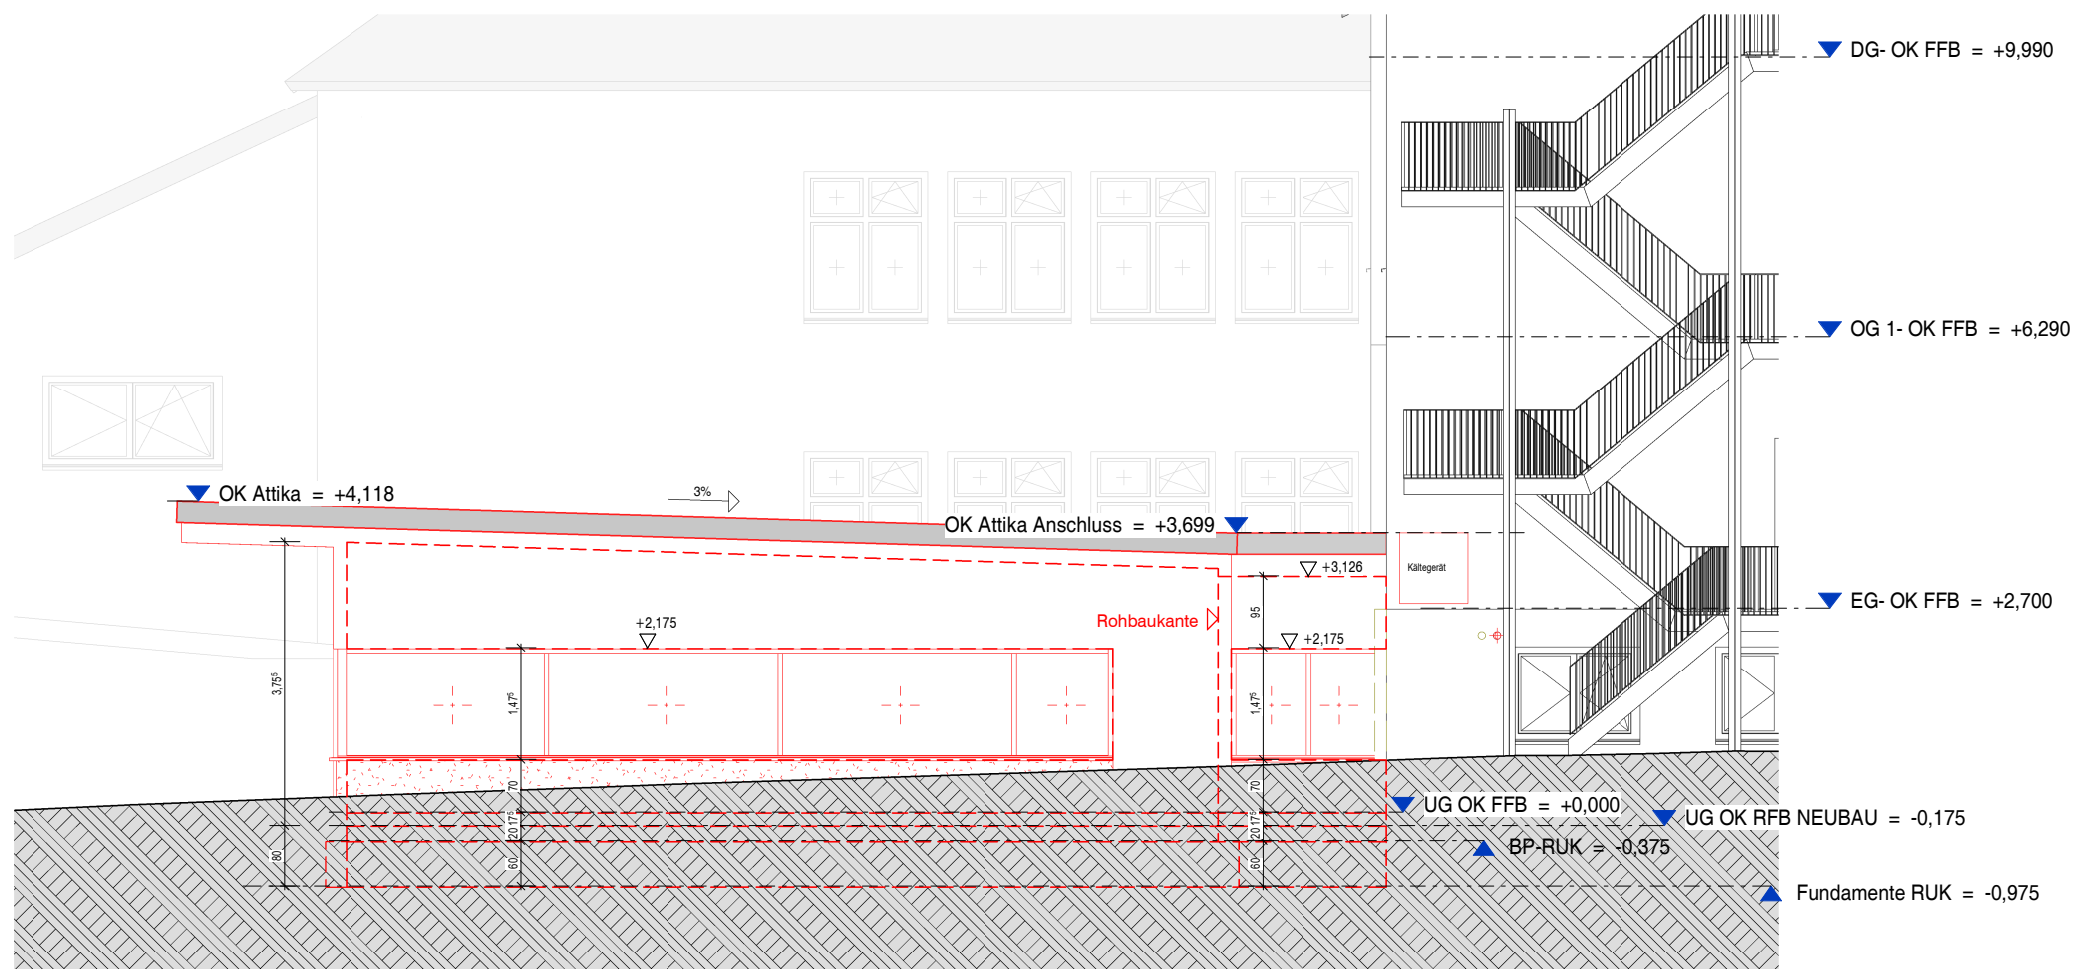


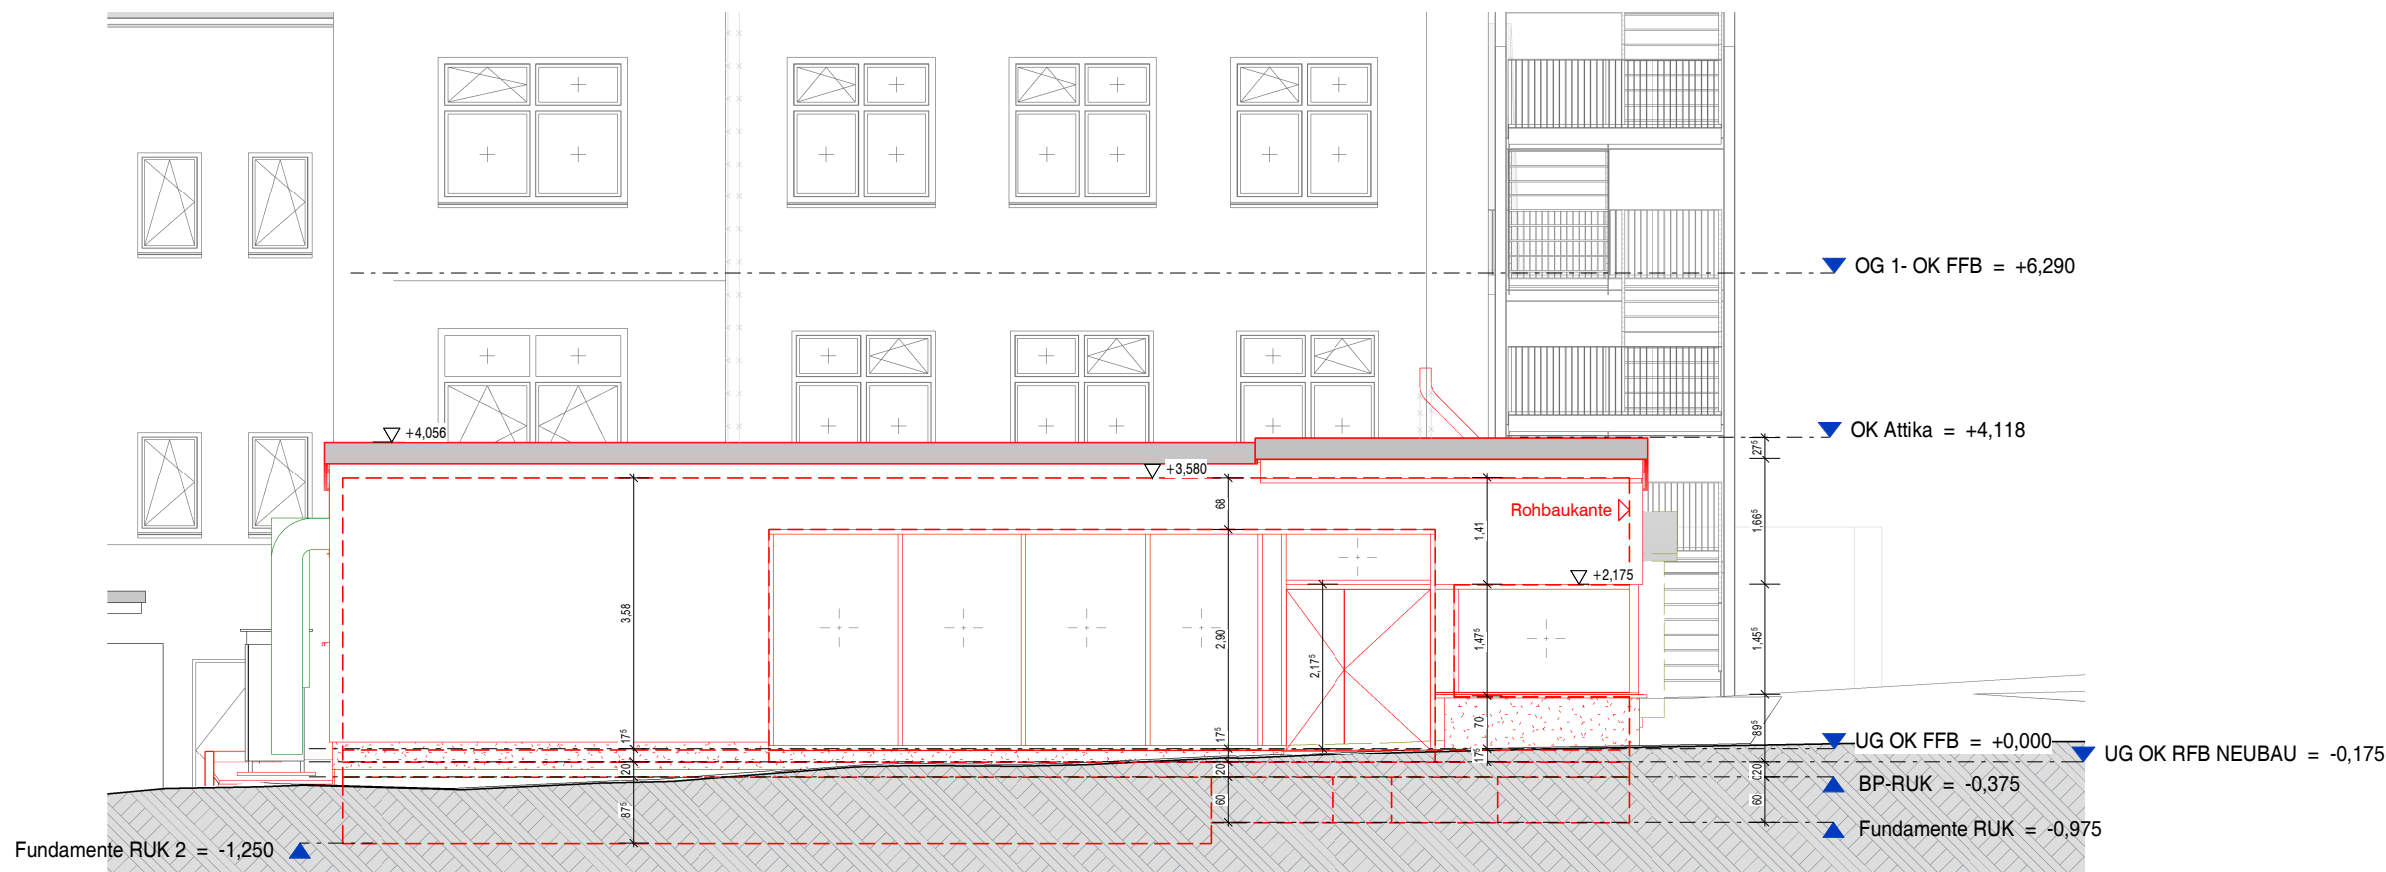

Mensaanbau an der GGS Elbschebach

Anlage zur Ausschreibung - Ansichten Nord-Ost u. Nord-West

1 : 100

PROJ-NR:

25-K-08

EN-GGS-MENSA

PLAN-NR:

Anlage 04

DATUM:

07/10/26

GEZ:

kk

Bauherr:

Stadt Wetter (Ruhr)

Kaiserstraße 170, 58300 Wetter (Ruhr)

Adresse, Baustelle:

Stollenweg 4, 58300 Wetter (Ruhr)