


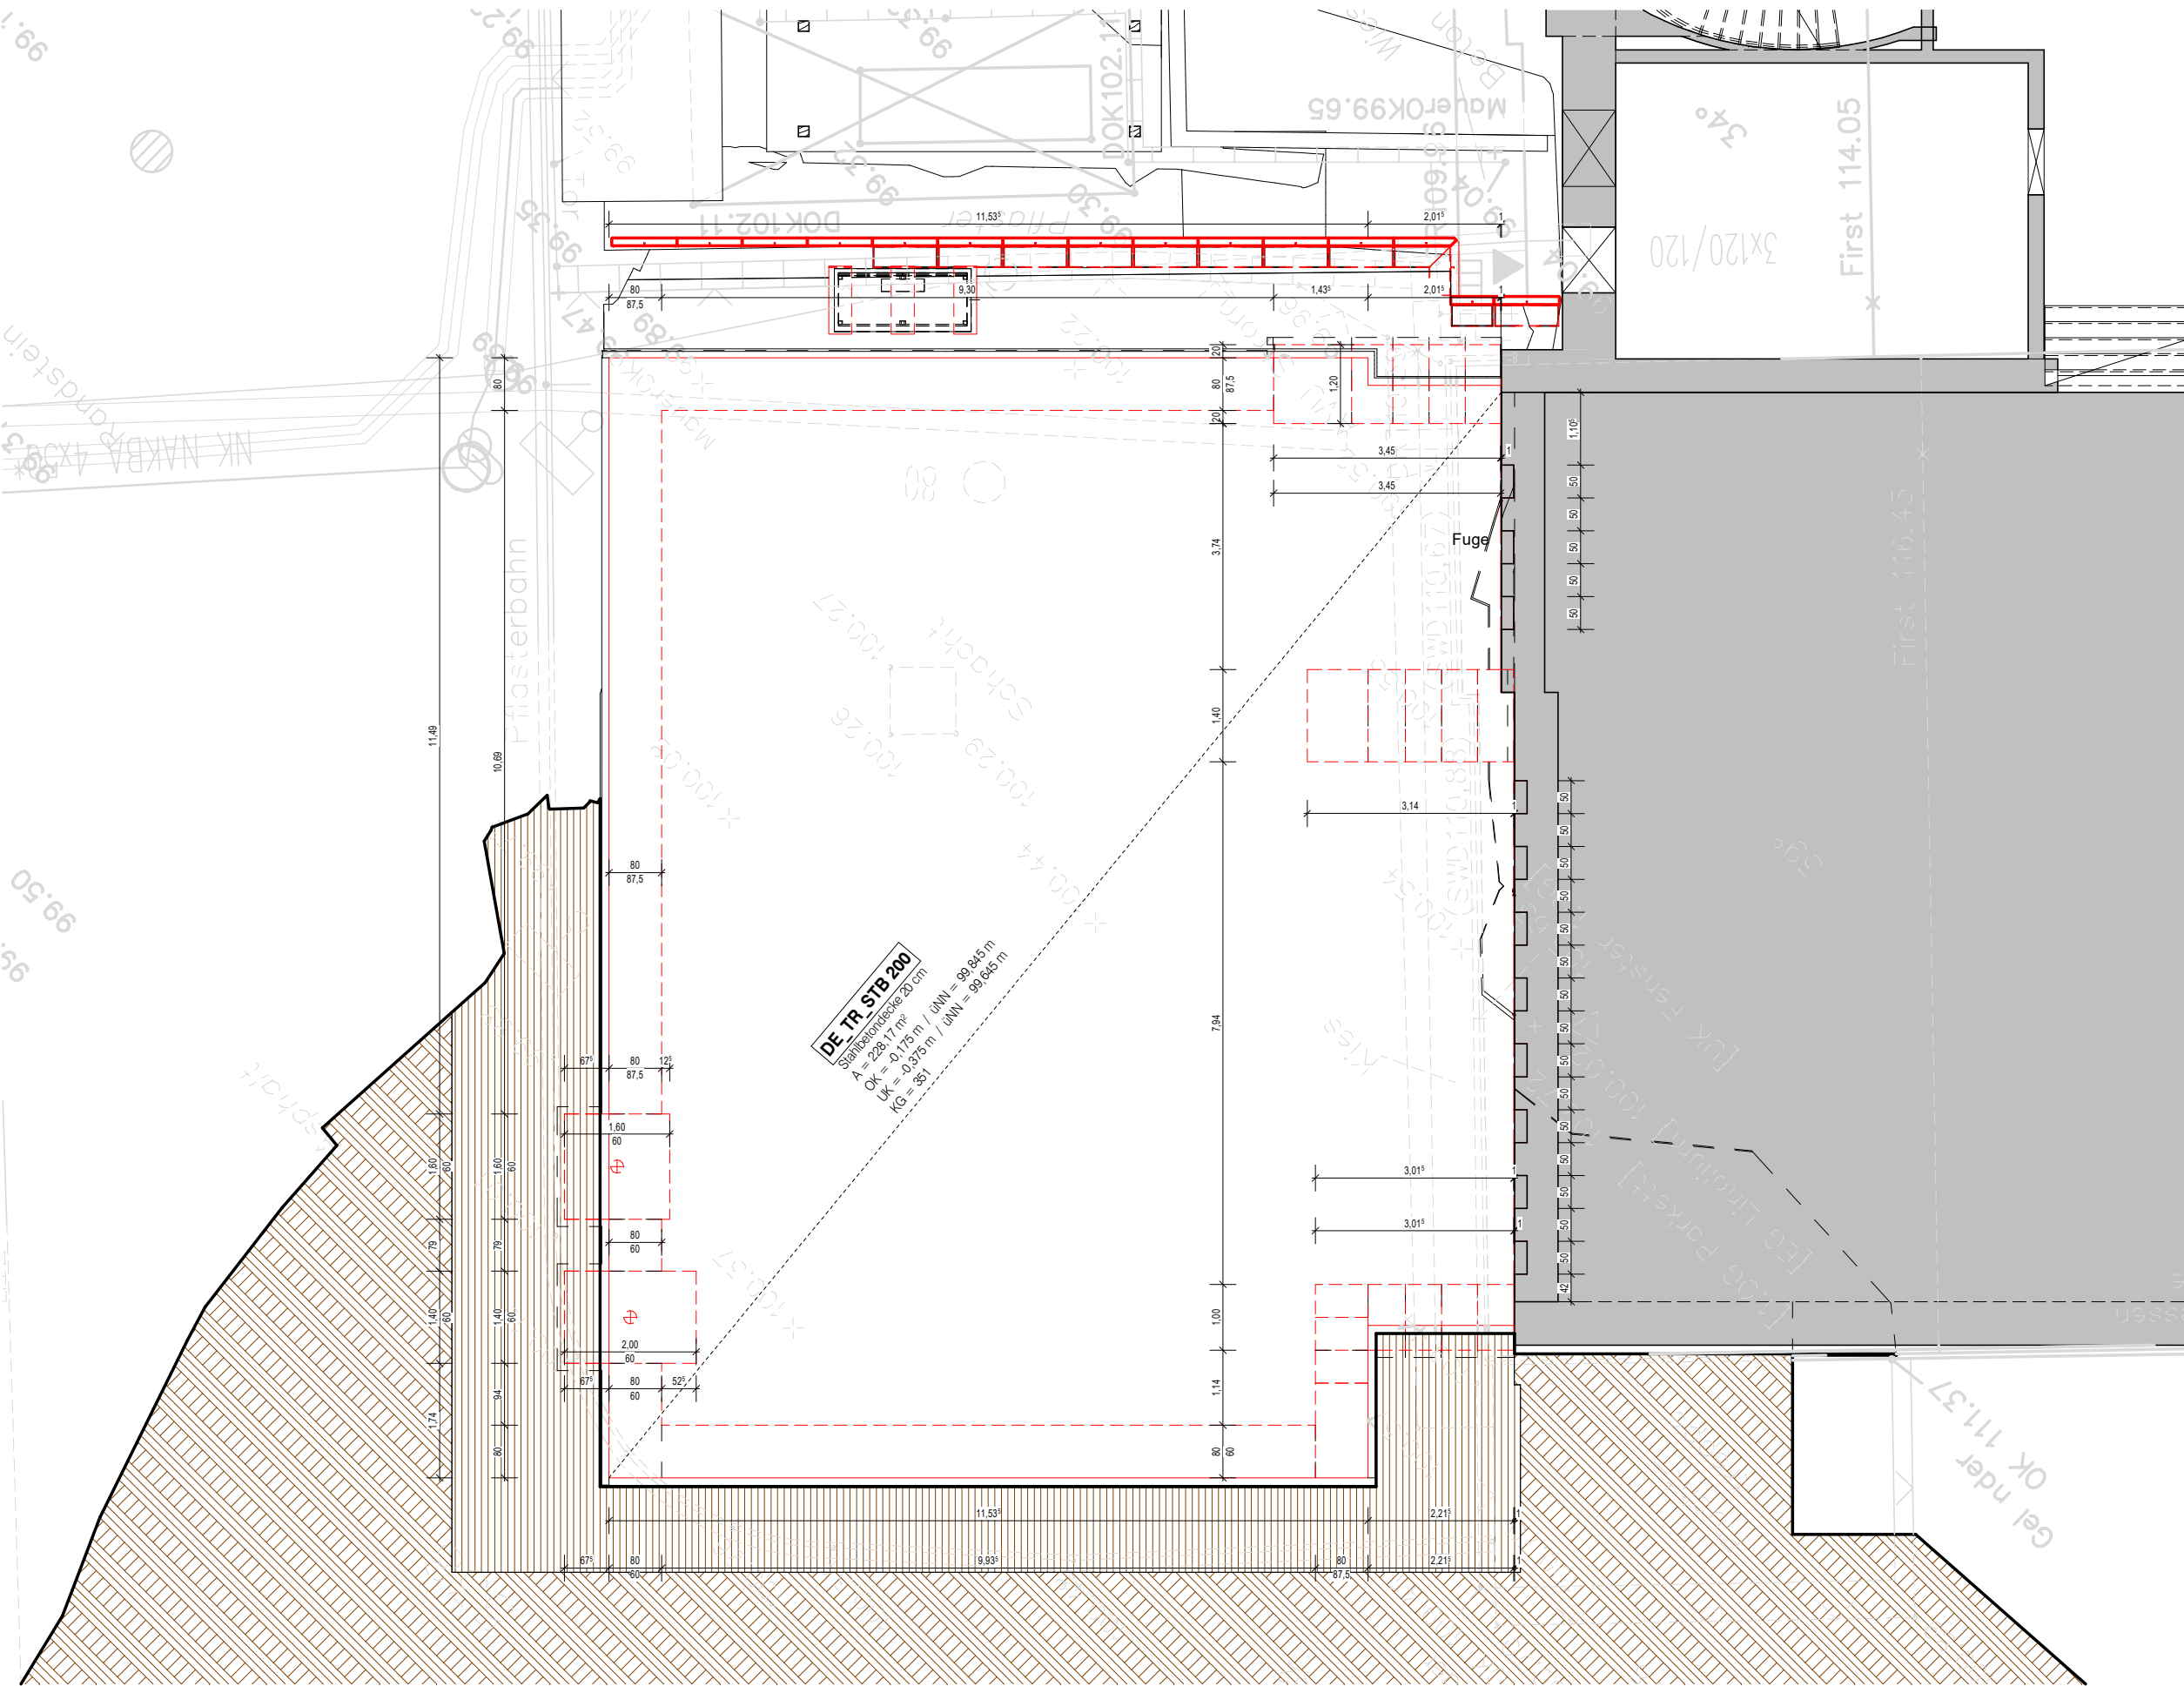

Mesaanbau an der GGS Elbschebach

Anlage zur Ausschreibung - Fundamentplan

1 : 100

PROJ-NR:
25-K-08
EN-GGS-MENSA

PLAN-NR:
Anlage 06

DATUM:
14.07.2026

GEZ:
kk

Bauherr:
Stadt Wetter (Ruhr)
Kaiserstraße 170, 58300 Wetter (Ruhr)
Adresse, Baustelle:
Stollenweg 4, 58300 Wetter (Ruhr)