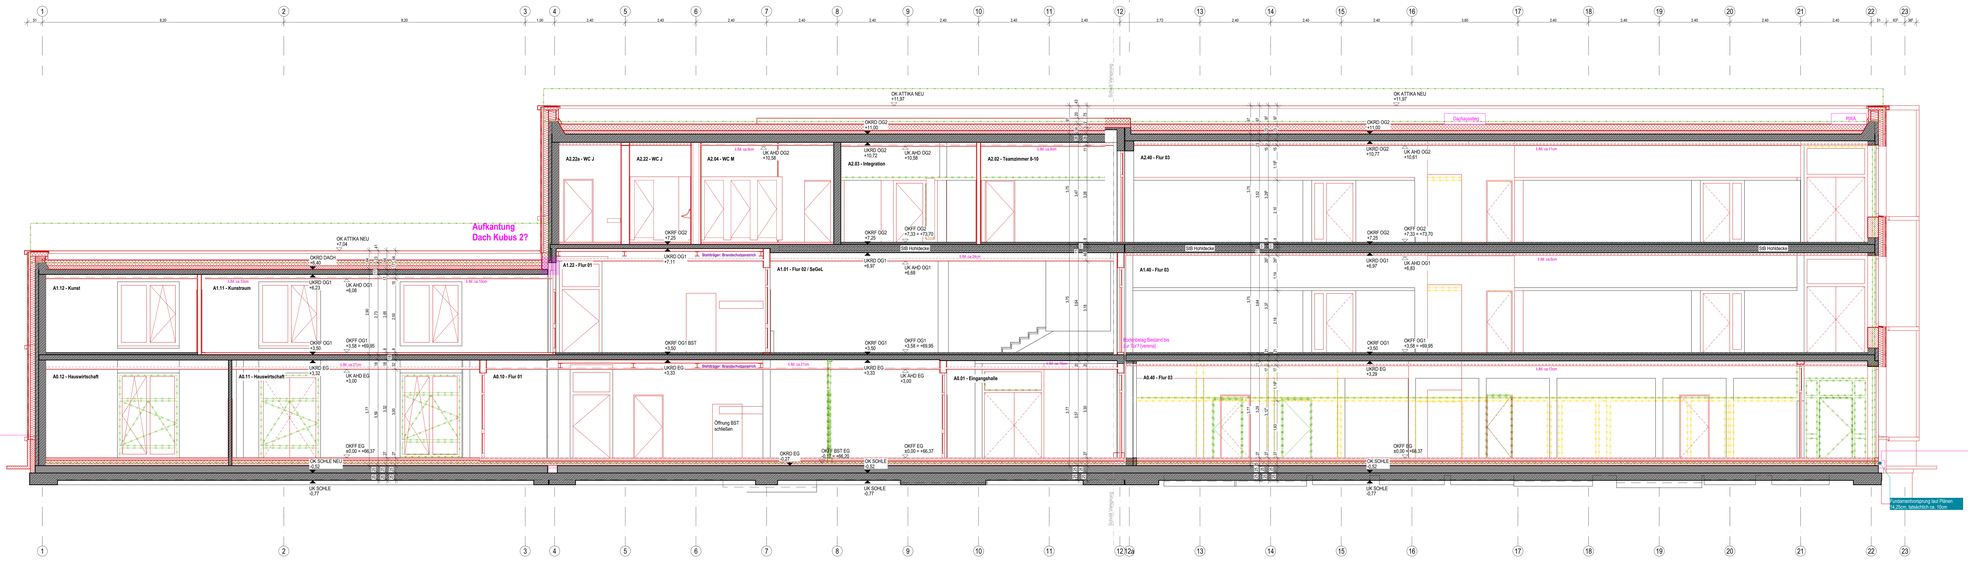

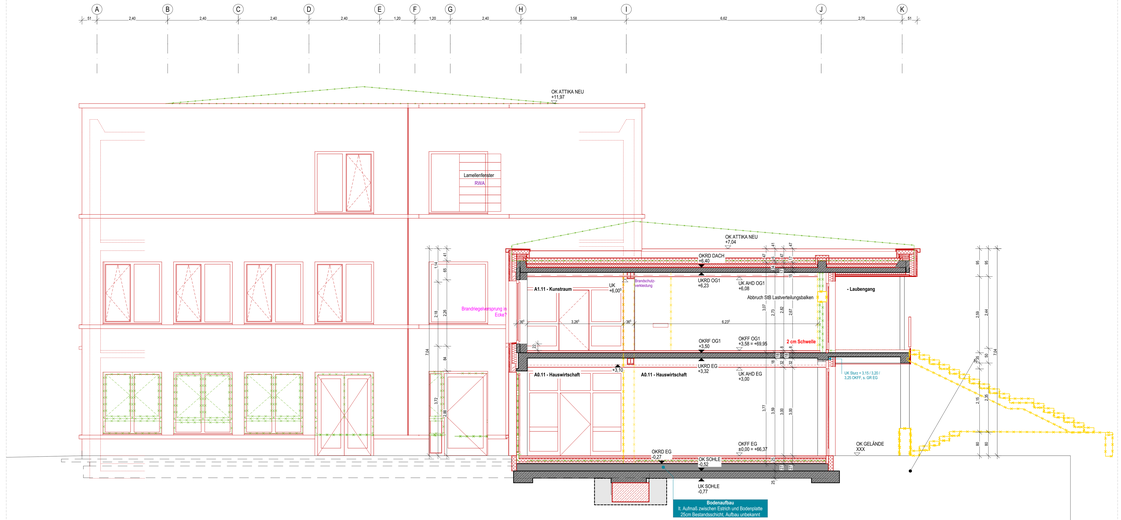

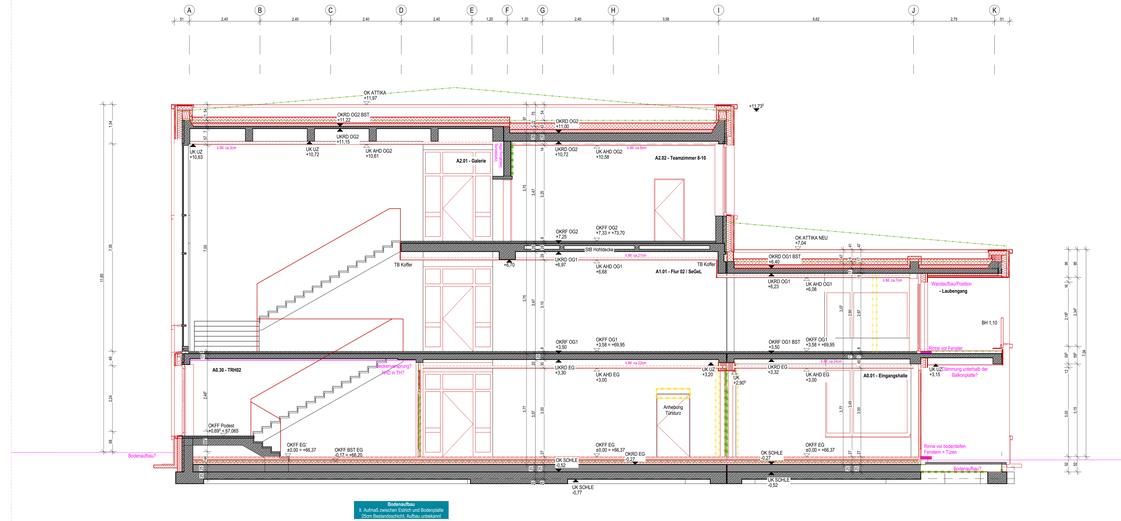

Legende

OK	– Oberkante	A	– Fläche	RW	– Regenfallrohr
UK	– Unterkante	BF	– Bruttofläche	HK	– Heizkörper
HK	– Hohlkante	NF	– Nettofläche	RWH	– Regenwasserkisterne
FB	– Fensterbank	T	– Tiefe	SP	– Speicherpumpe
RO	– Rohdecke	L	– Länge	DF	– Dachfenster
RB	– Rohbau	U	– Umfang	OL	– Oberlicht
OU	– Oberlauf	H	– Höhe	FBH	– Fußbodenheizung
UZ	– Unterzug	LK	– Lichte Höhe	SO	– Sonnenschutz
LI	– Lichtschacht	RH	– Rohrhöhe	FT	– Fensterteilung
AHD	– Abhängedecke	GOK	– Geländeoberkante	FS	– Feststellanlage
BRH	– Brüstungshöhe			DFU	– Dachfuge

KS - Kalksandsteinmauerwerk	XPS, EPS Hohe Wärmedämmung	BST - Bestand	Feuerwiderstandsklassen DIN 4102-2
HLZ - Hochlochziegel	TWD - Trittschalldämmung	MEU - Neubau	Brandschutz Bestand (BST)
VMZ - Vormauerziegel	WD - Wärmedämmung weich Mineralwolle	ABB - Abbruch	Brandschutz Neubau
PCM- Porenbetonmauerwerk	MWD - Wanddämmung	WD - Wandschutzbrush (BW)	Feuerwiderstand - 30 Min.
STB - Stahlbeton	Erde	DD - Deckenschutzbrush	Feuerwiderstand - 60 Min.
BETON - Beton - unbewehrt	Sand	BD - Bodenschutzbrush	Feuerwiderstand - 90 Min.
STB-FT - Stahlbeton Fertigteil	Kies	WS - Wandschutz (BW/T)	Flitzschiß - feuerbeständige Abend unter zusätzlicher mechanischer Beanspruchung
STB-WU - Stahlbeton wasserundurchlässig	Schotter		
GK - Gipskartonständerwerk	Gebrochener Boden		

Alle Höhenmaße beziehen sich auf Oberkante Fertigfußboden/ BRH = OKFF bis OK ROH/Estrichaussparungen

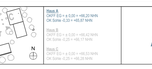

Hinweise:
Alle Maße sind vom Unternehmer genau zu prüfen und zu vergleichen! Unstimmigkeiten sind der Bauleitung unverzüglich zu melden!

Die Aufteilung der Baugenehmigung wird zu beachten und einzuhalten! Dieser Plan ist nur in Verbindung mit den Plänen des Statikers, der Fachingenieure und der Fachfirmen gültig und zu verwenden!

Tür- und Fensteröffnungsmaße sind Rohbaulichtmaße! Alle Höhenmaße beziehen sich auf Oberkante Fertigfußboden! Für abgehängte Decken, Oberlichten und Wandaußenlagen sind die jeweiligen Herstellerpläne zu beachten! Diese sind verbindlich!

Index	Datum	Name	Art der Änderung
a	09.06.2026	LB	Anpassung Rötha
	29.03.2026	JP	Plan erstellt

Bauherr:
Gemeinde Aschberg

Dorfstraße 7
56378 Aschberg

Nutzer:
Profilschule Aschberg

Bahnhofweg 6
56387 Aschberg

Parzellat:

Architekt:
LINDNER EHSE ARCHITEKTEN BDA

Hauptstraße 55 · 44141 Dortmund · Ruf: 0231 . 91 22 871 · Fax: 0231 . 91 22 873 · info@lindner-ehse-architekten.de

Projekt:
Profilschulcampus Aschberg

Bahnhofweg 6
56387 Aschberg

Haus A - Schnitt A-A, Schnitt B-B, Schnitt C-C

Leistungsphase:
Ausführungsplanung

Maßstab:
1:50

Planname:
SC-A-B-C-50

Index:
a

Stiftformat: 175x 297 mm