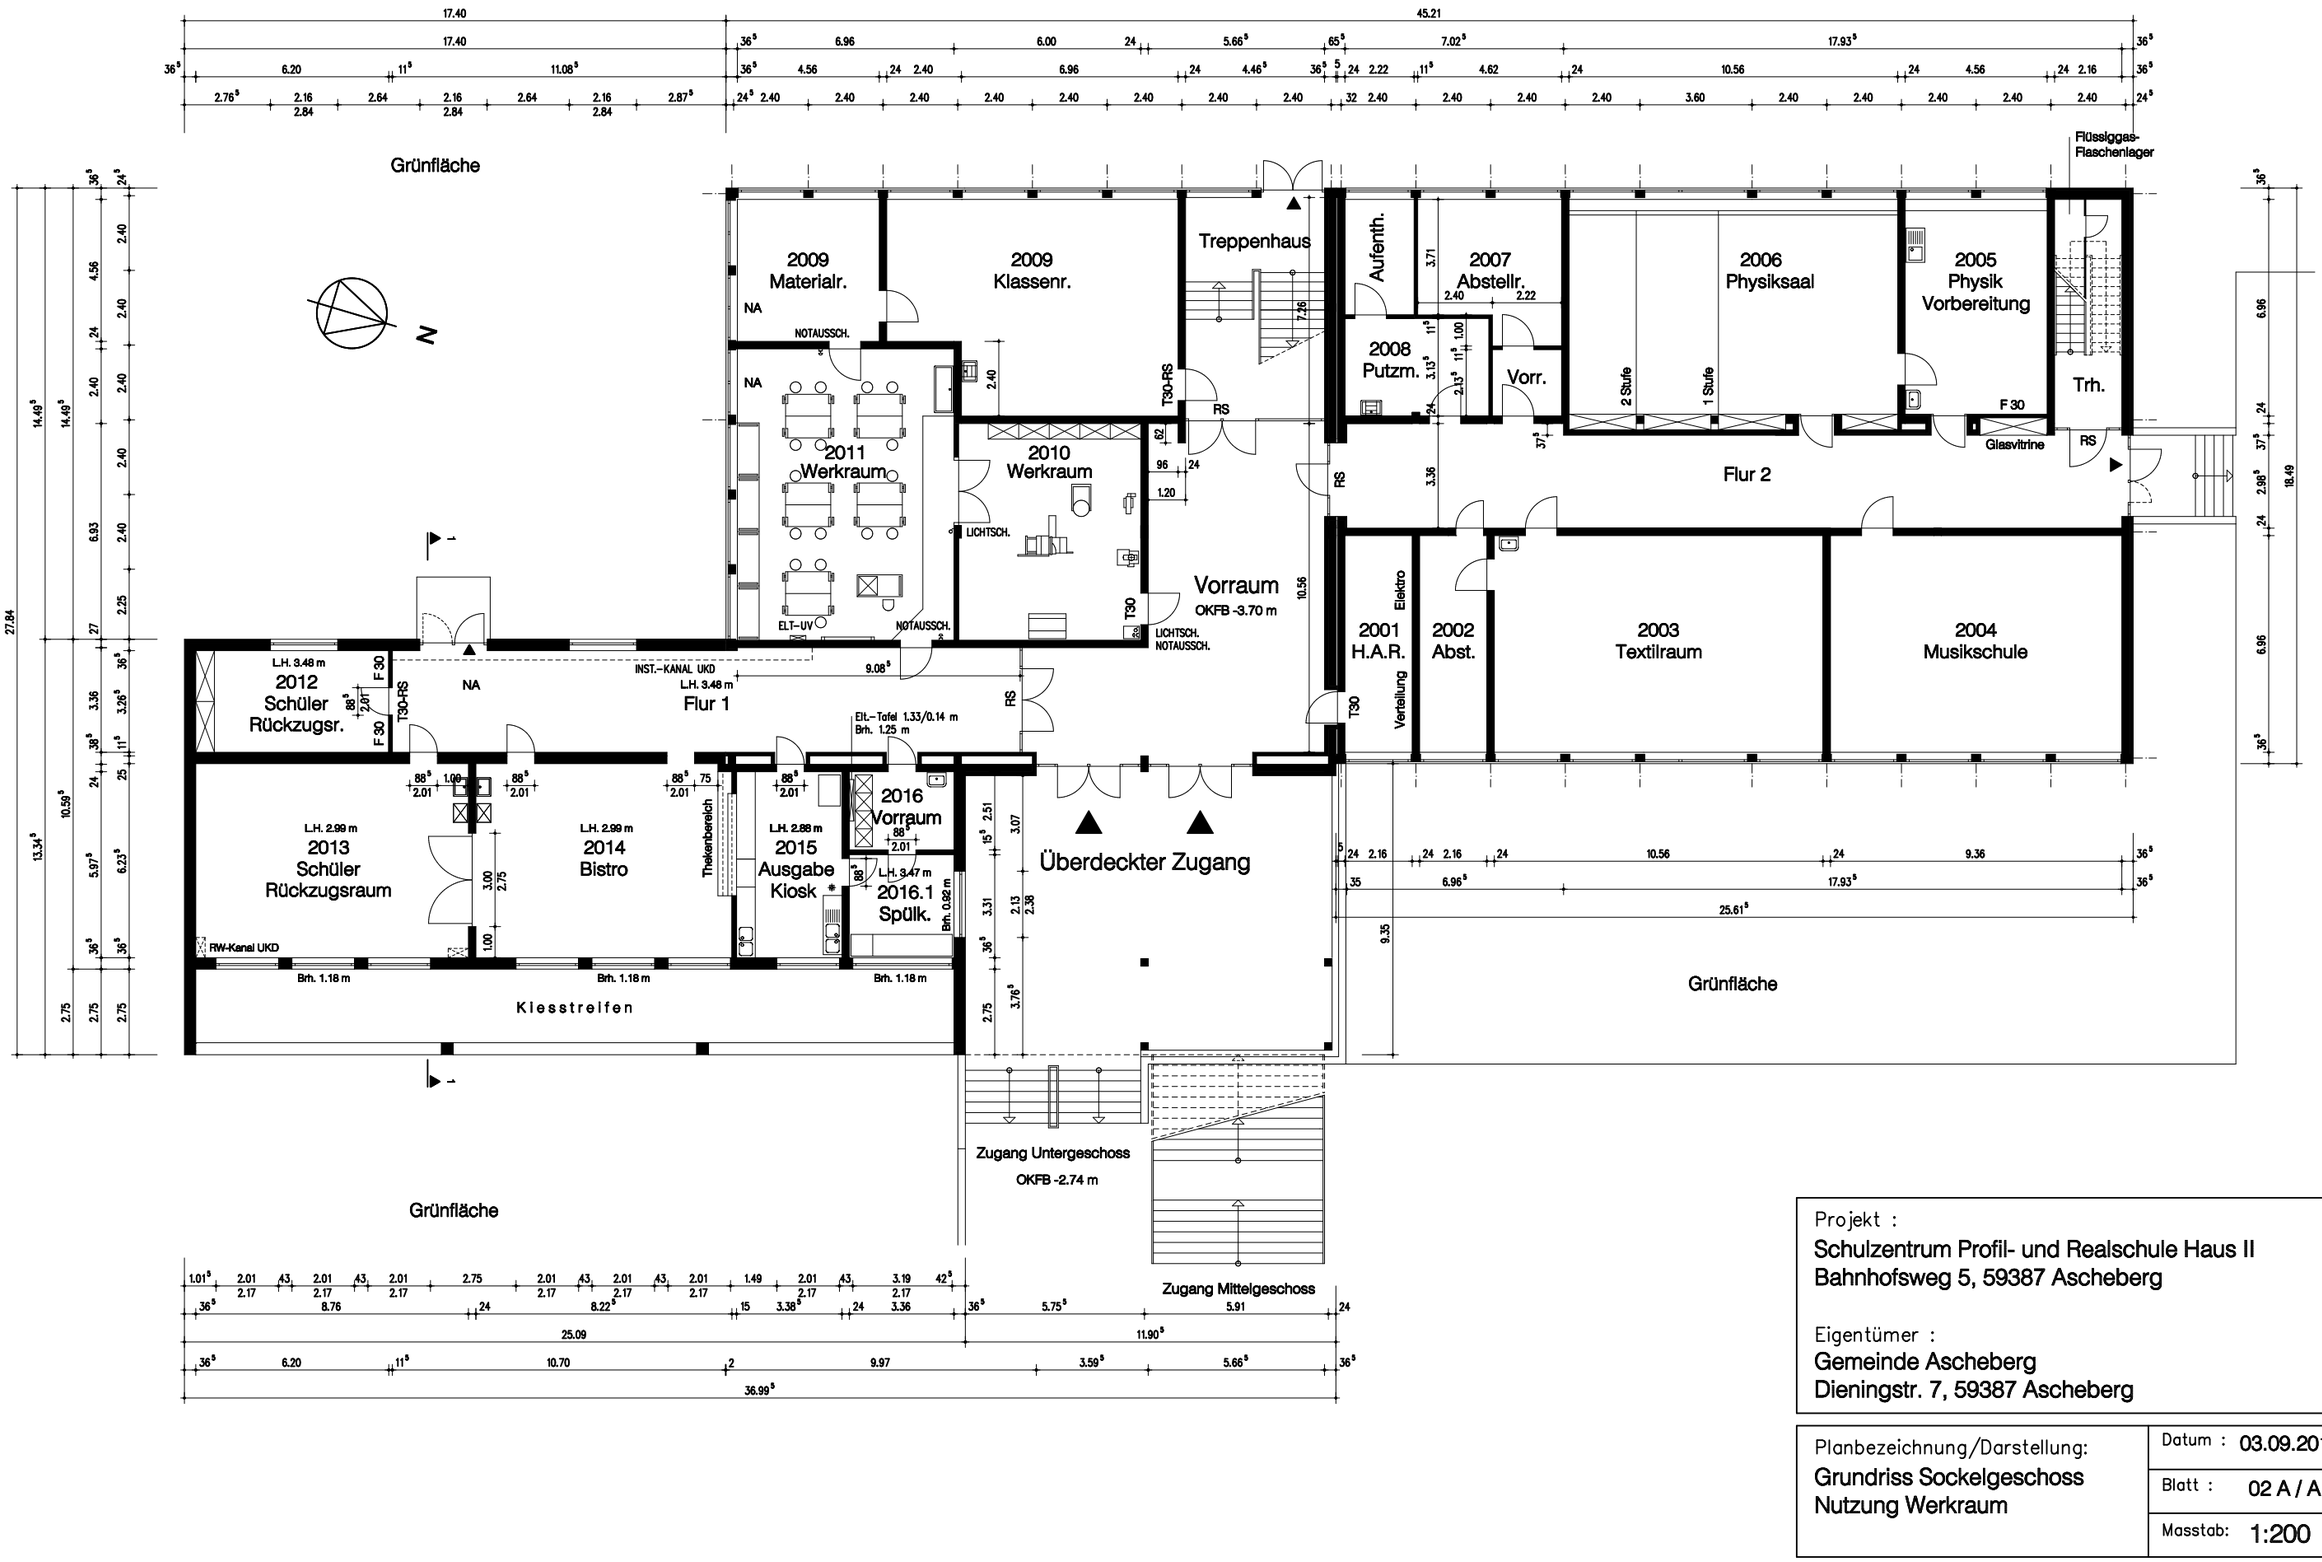

Projekt :
Schulzentrum Profil- und Realschule Haus II
Bahnhofsweg 5, 59387 Ascheberg

Eigentümer :
Gemeinde Ascheberg
Dieningstr. 7, 59387 Ascheberg

Planbezeichnung/Darstellung:
Grundriss Sockelgeschoss
Nutzung Werkraum

Datum : 03.09.2014
Blatt : 02 A / A 3
Masstab: 1:200