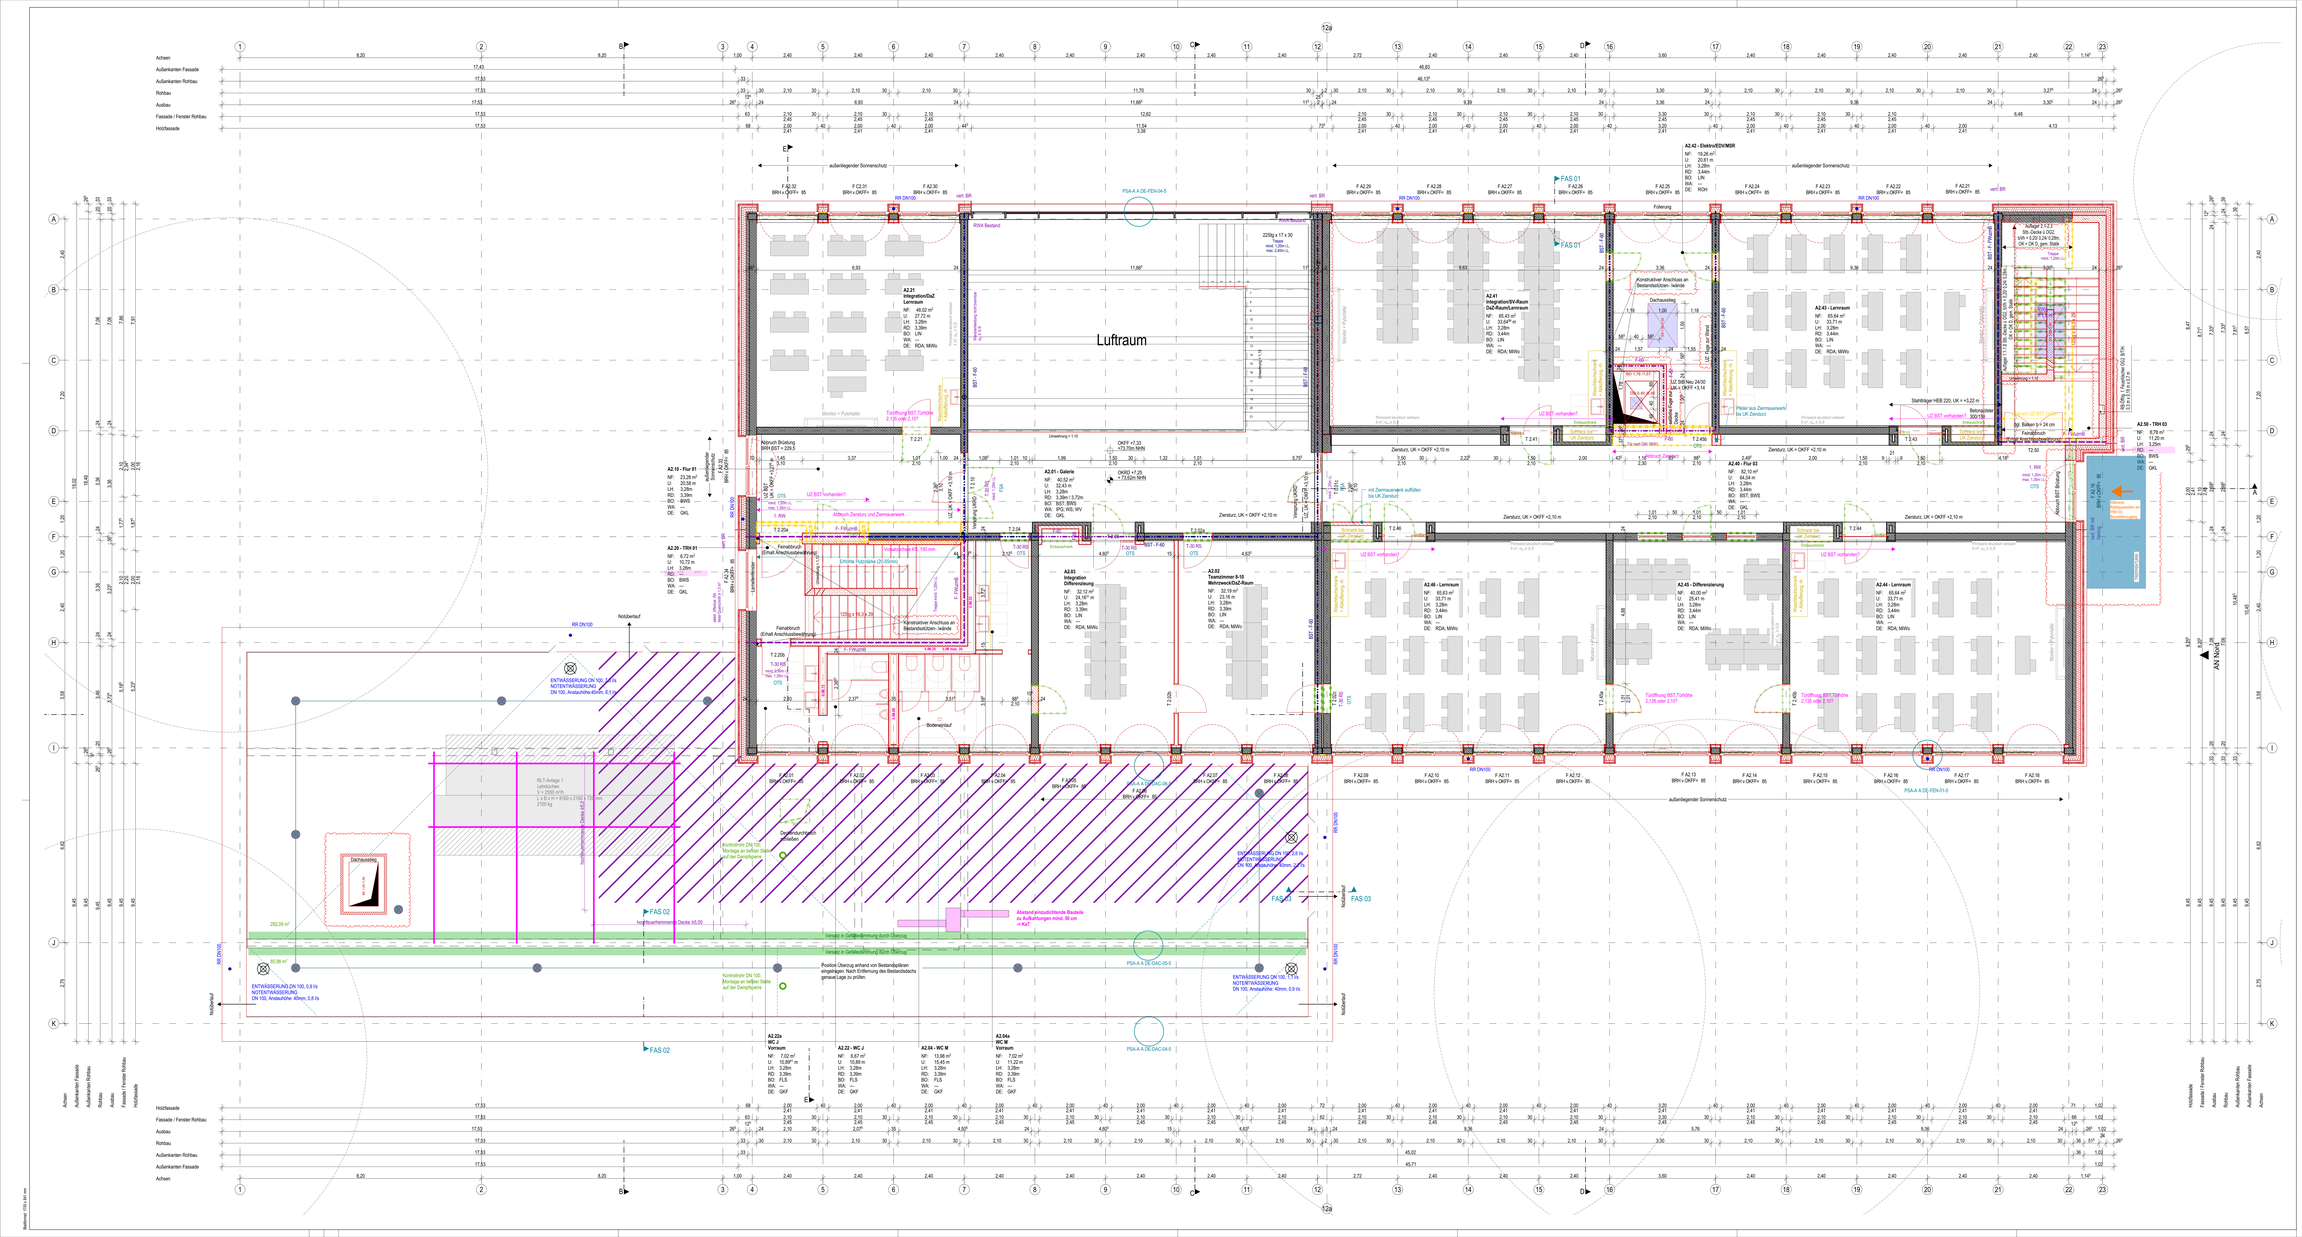
Luftraum
A2.21 Integration/DaZ Lernraum
A2.41 Integration/SV-Raum DaZ-Raum/Lernraum
A2.42 - Elektro/EDV/MSR
A2.43 - Lernraum
A2.10 - Flur 01
A2.20 - TRH 01
A2.01 - Galerie
A2.03 Integration Differenzierung
A2.02 Teamzimmer 9-10 Mehrzweck/DaZ-Raum
A2.46 - Lernraum
A2.45 - Differenzierung
A2.44 - Lernraum
A2.40 - Flur 03
A2.50 - TRH 03
A2.22c WC J Vorraum
A2.22 - WC J
A2.24 - WC M
A2.24a WC M Vorraum
Dachaustritt
Dachausstieg
Kondensatfreie Abluftöffnung
Absturzsicherung Bauteile zu Aufbauhöhen mind. 50 cm → A21
Verlauf in Gefällerichtung durch Überzug
Verlauf in Gefällerichtung Kiehl-Trittweg
Position Überzug entsorgt von Bestandsplänen eingetragen. Nach Entfernung des Bestandsdachs genauer Lage zu prüfen.
Kondensfalle DN 100, Montage an tiefster Stelle auf der Dampfsperre
ENTWÄSSERUNG DN 100, 0,8 % NOTENTWÄSSERUNG DN 100, Anstauhöhe 40mm, 0,8 %
ENTWÄSSERUNG DN 100, 0,8 % NOTENTWÄSSERUNG DN 100, Anstauhöhe 40mm, 0,8 %
RLT-Anlage 1 Lehrküchen V = 2500 m³/h L x B x H = 6160 x 2160 x 2100 mm 3100 kg
Photovoltaikanlage (Dachaufbau) 292,09 m²
65,98 m²
Notüberlauf
Notüberlauf
Bodenablauf
Bodenablauf
Fensterbruch (Einall Anschlussbedingung)
Fensterbruch (Einall Anschlussbedingung)
Fensterbruch (Einall Anschlussbedingung)