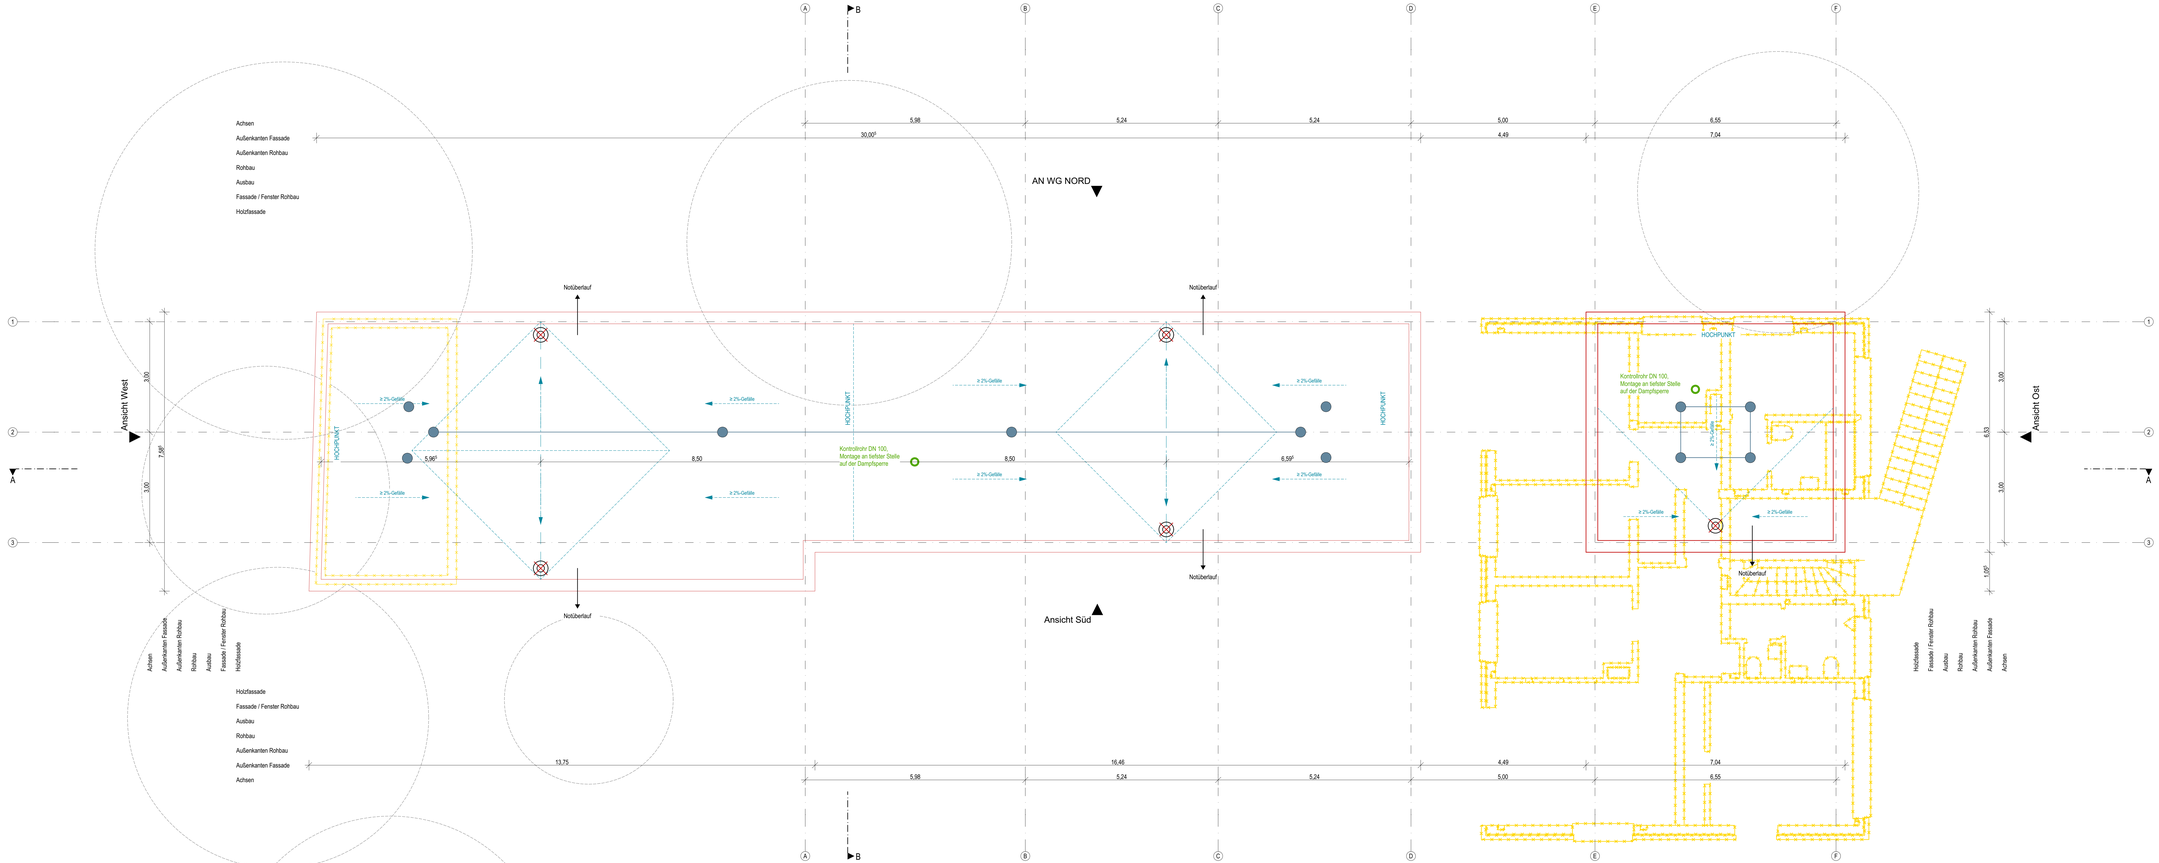

Legende:

OK - Oberkante	A - Fläche	RR - Regenfallrohr	DS - Dichtschnittland
UK - Unterkante	BF - Bruttofläche	HK - Hochkörper	NA - Notausstieg / Notausgang
VK - Vorderkante	NF - Nettofläche	REVI - Revisionsklappe	RW - Rettungsweg
FF - Fertigfußboden	B - Breite	GK - Gipskarton	RWA - Rauch-/Wärmeabzugsanlage
RD - Rohdecke	T - Tiefe	DF - Dachfenster	NRA - Natürliche Rauchabzugsanlage
RB - Rohbau	U - Umfang	OL - Oberlicht	MRA - Maschinelle Rauchabzugsanl.
ÜZ - Überzug	H - Höhe	FBH - Fußbodenheizung	WA - Wärmeabzug
UZ - Unterzug	LH - Lichte Höhe	SO - Sonnenschutz	RWG - Wärmeabzugsgerät
FD - Fertigdecke	STG - Steigung (H/T)	OTS - Oberlichtschießer	AZS - Außenzapfstelle
AHD - Ahörngdecke	GOK - Geländeoberkante	FS - Feststellanlage	
BRH - Brüstungshöhe		DFU - Dehnfuge	

KS - Kalksandsteinmauerwerk	KPS, EPS Harte Wärmedämmung	BST - Bestand	Feuerwiderstandsklassen DIN 4102-2
HLZ - Hochlochziegel	TSD - Trittschalldämmung	NEU - Neubau	Brandschutz Bestand (BST)
VMZ - Vormauerziegel	WD - Wärmedämmung weich	ABB - Abbruch	Brandschutz Neubau
POR - Porenbetonmauerwerk	MWO - Wärmedämmung Mineralwolle	WD - Wanddurchbruch (BH)	Feuerwiderstand - 30 Min.
STB - Stahlbeton	Erde	DD - Deckendurchbruch	hochfeuerhemmend - 60 Min.
BETON - Beton - unbewehrt	Sand	BD - Bodendurchbruch	feuerbeständig - 90 Min.
STB-FT - Stahlbeton Fertigtei	Kies	WS - Wandschlitz (BH/T)	Feuerwiderstand - 120 Min.
STB-WU - Stahlbeton wasserundurchlässig	Schutter		Brandwand
GK - Gipskartonständerwerk	Gewachsener Boden		

Alle Höhenmaße beziehen sich auf Oberkante Fertigfußboden/ BRH = OKFF bis OK ROH

Übersichtsplan:

Raum A
OKFF EG = ± 0,00 = +99,20 NHN
OK Sohle -0,23 = +93,97 NHN

Raum B
OKFF EG = ± 0,00 = +99,42 NHN
OK Sohle -0,20 = +99,73 NHN

Raum C
OKFF EG = ± 0,00 = +99,53 NHN
OK Sohle -0,20 = +99,28 NHN

WG

Hinweise:
Alle Maße sind vom Unternehmer genau zu prüfen und zu vergleichen! Unstimmigkeiten sind der Bauleitung unverzüglich zu melden!

Die Auflagen der Baugenehmigung sind zu beachten und einzuhalten! Dieser Plan ist nur in Verbindung mit den Plänen des Statikers, der Fachingenieure und der Fachfirmen gültig und zu verwenden!

Tür- und Fensteröffnungsmaße sind Rohbaurichtmaße! Alle Höhenmaße beziehen sich auf Oberkante Fertigfußboden! Für abgehängte Decken, Oberblenden und Wandabkleidungen sind die jeweiligen Vorlagepläne zu beachten! Diese sind verbindlich!

Index	Datum	Name	Art der Änderung
	03.06.2026	LB	Vorabzugsstatus entfernt
	05.10.2023	MB	Plan erstellt

Bauherr:
Gemeinde Ascheberg

Dieningstraße 7
59378 Ascheberg

Architekt:
LINDNER LOHSE ARCHITEKTEN BDA

Westfalendamm 59 - 44141 Dortmund - Ruf: 0231. 91 22 871
Fax: 0231. 91 22 873 - info@lindner-lohse-architekten.de

Nutzer:
Profilschule Ascheberg

Bahnhofsweg 1-5
59387 Ascheberg

Projekt:
Profilschulcampus Ascheberg

Bahnhofsweg 1-5
59378 Ascheberg

Planinhalt:
WG - Dachaufsicht

Projektkürzel:
PSA-WG A

Leistungsphase:
Ausführungsplanung

Maßstab:
1:50

Planname:
GR-DA-50

Index:

Blattformat: 1400 x 594 mm