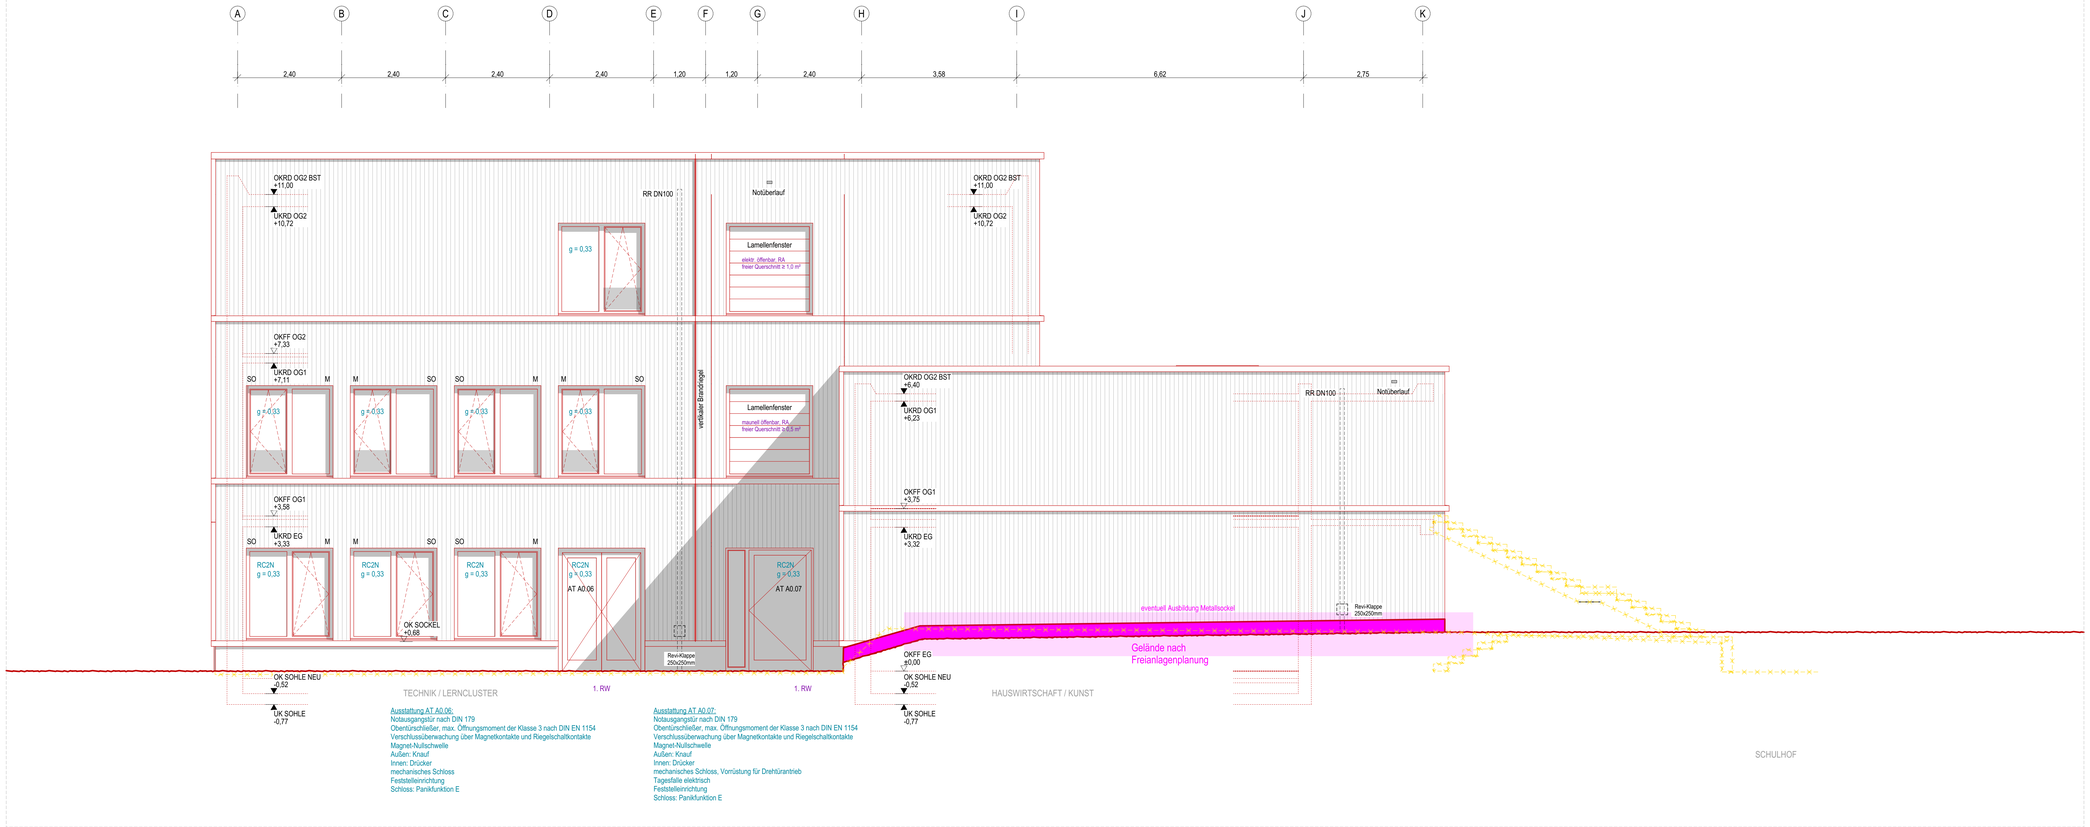

Ansicht Süd

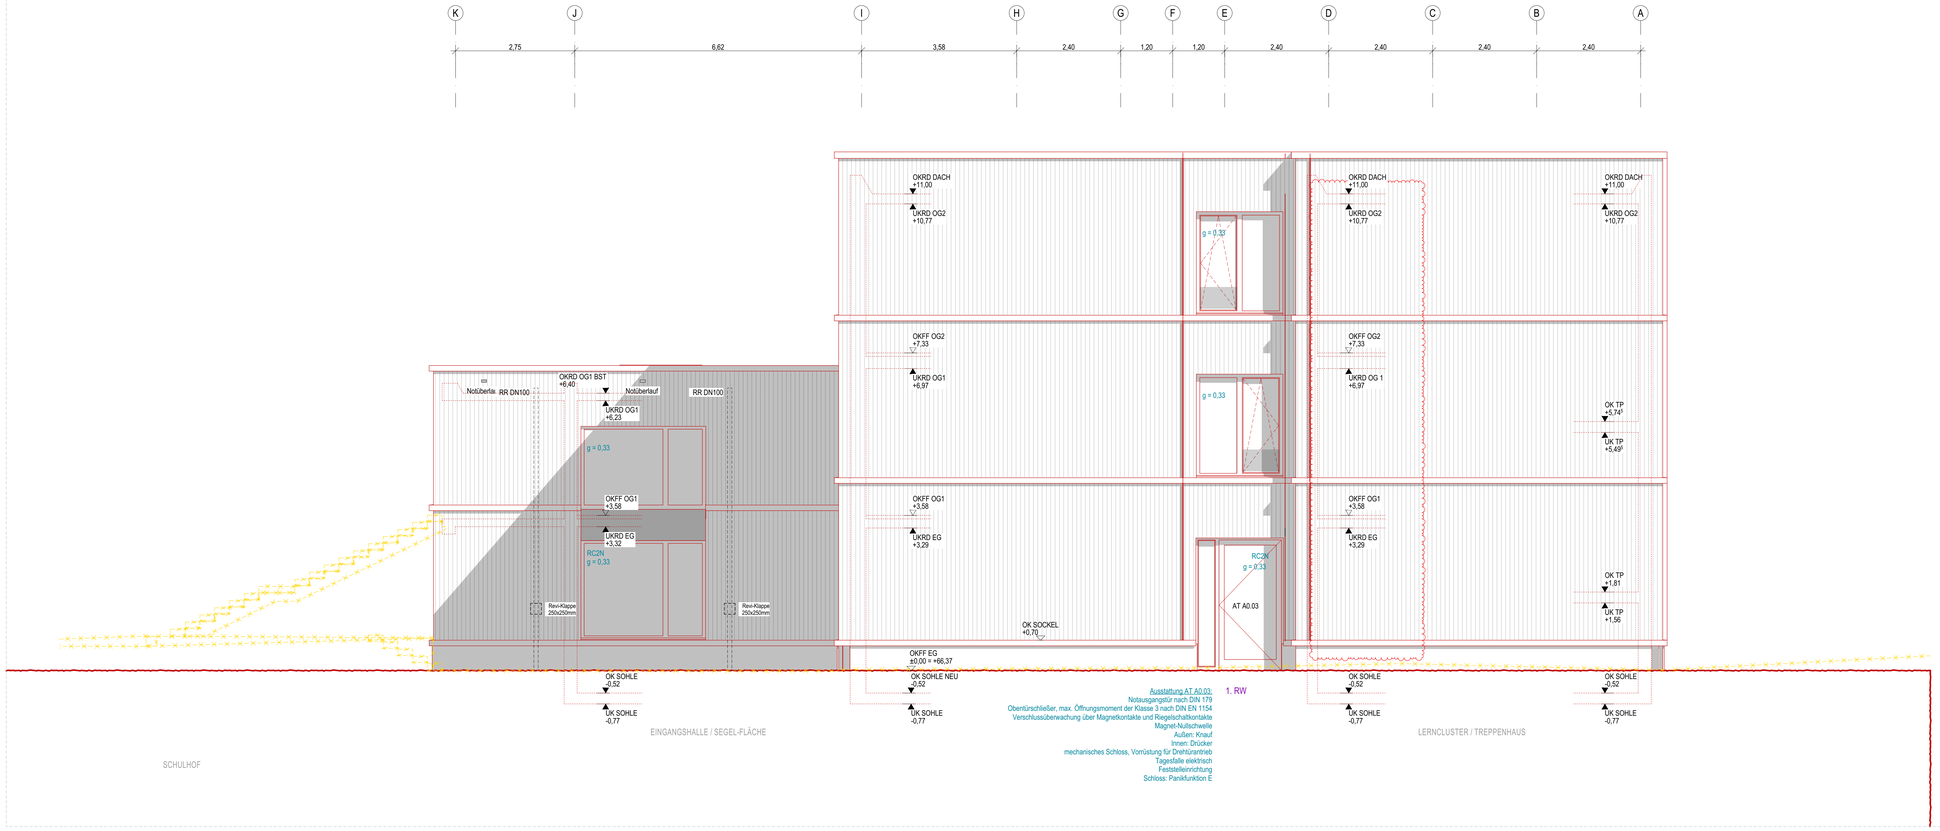

Ansicht Nord

Legende:

OK - Oberkante	A - Fläche	RR - Regenfallrohr	DS - Dichtschließend
UK - Unterkante	BF - Bruttofläche	HK - Heizkörper	NA - Notausstieg / Notausgang
VK - Vorderkante	NF - Nettofläche	REVI - Revisionsklappe	RW - Rettungsweg
FF - Fertigfußboden	B - Breite	GK - Gipskarton	RWA - Rauch-/Wärmeabzugsanlage
RD - Rohdecke	T - Tiefe	DF - Dachfenster	NRA - Natürliche Rauchabzugsanlage
RB - Rohbau	U - Umfang	OL - Oberlicht	MRA - Maschinelle Rauchabzugsanl.
ÜZ - Überzug	H - Höhe	FBH - Fußbodenheizung	WA - Wärmeabzug
UZ - Unterzug	LH - Lichte Höhe	SO - Sonnenschutz	RWG - Wärmeabzugsgerät
FD - Fertigdecke	STG - Steigung (H/T)	OTS - Obentürschließer	
AHD - Abhangdecke	GOK - Geländeoberkante	FS - Feststellanlage	
BRH - Brüstungshöhe		DFU - Dehnfuge	

KS - Kalksandsteinmauerwerk
HLZ - Hochlochziegel
VMZ - Vormauerziegel
POR- Porenbetonmauerwerk
STB - Stahlbeton
BETON - Beton - unbewehrt
STB-FT - Stahlbeton Fertigteil
STB-WU - Stahlbeton wasserundurchlässig
GK - Gipskartonständerwerk

XPS, EPS Harte Wärmedämmung
TSD - Trittschalldämmung
WD - Wärmedämmung weich
MWD - Wärmedämmung Mineralwolle
Erde
Sand
Kies
Schotter
Gewachsener Boden

BST - Bestand
NEU - Neubau
ABB - Abbruch [Gew. Rohbau]
ABB - Abbruch [Gew. Schadstoffsanierer]
WD - Wanddurchbruch (B/H)
DD - Deckendurchbruch
BD - Bodendurchbruch
WS - Wandschlitz (B/H/T)

Feuerwiderstandsklassen DIN 4102-2
Brandschutz Bestand (BST)
Brandschutz Neubau
Feuerwiderstand - 30 Min.
Feuerwiderstand - 60 Min.
Feuerwiderstand - 90 Min.
FWIuzmB - feuerbeständige Wand unter zusätzlicher mechanischer Beanspruchung

Alle Höhenmaße beziehen sich auf Oberkante Fertigfußboden! BRH = OKFF bis OK ROH/Holzkonstruktion

Übersichtsplan:

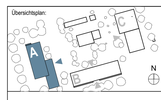

Haus A
OKFF EG = ± 0,00 = 66,20 NHN
OK Sohle -0,33 = +65,87 NHN

Haus B
OKFF EG = ± 0,00 = 66,42 NHN
OK Sohle -0,25 = +66,17 NHN

Haus C
OKFF EG = ± 0,00 = 66,53 NHN
OK Sohle -0,25 = +66,28 NHN

A

Hinweise:
Alle Maße sind vom Unternehmer genau zu prüfen und zu vergleichen! Unstimmigkeiten sind der Bauleitung unverzüglich zu melden!

Die Auflagen der Baugenehmigung sind zu beachten und einzuhalten! Dieser Plan ist nur in Verbindung mit den Plänen des Statikers, der Fachingenieure und der Fachfirmen gültig und zu verwenden!

Tür- und Fensteröffnungsmaße sind Rohbaurichtmaße! Alle Höhenmaße beziehen sich auf Oberkante Fertigfußboden! Für abgehängte Decken, Oberböden und Wandplatterungen sind die jeweiligen Verlegepläne zu beachten! Diese sind verbindlich!

Index	Datum	Name	Art der Änderung
b	06.08.2026	JP	Entfall Fenster TRH 03, Entfall Blindfenster Holzfassade
a	20.05.2026	LB, JP	Anpassung ARKa, Eintragung Dachentwässerung, Eintragung Sonnenschutz, Eintragung Einbruchschutz, Anpassung Türnummern Außentüren, Teilung Außentüren, Fensteraufteilung Achse J-I, Ausstattung Außentüren ergänzt, Position Brandsperren angepasst
	09.03.2026	JP	Plan erstellt.

Bauherr:
Gemeinde Ascheberg
Dieningstraße 7
59378 Ascheberg

Architekt:
LINDNER LOHSE ARCHITEKTEN BDA
Westfalendamm 59 - 44141 Dortmund - Ruf 0231. 91 22 871
Fax: 0231. 91 22 873 - info@lindner-lohse-architekten.de

Nutzer:
Profilschule Ascheberg
Bahnhofsweg 5
59387 Ascheberg

Projekt:
Profilschulcampus Ascheberg
Bahnhofsweg 5
59378 Ascheberg

Planninhalt:
Haus A - Ansicht Süd, Ansicht Nord

Projektkürzel: PSA-A A
Leistungsphase: Ausführungsplanung
Maßstab: 1:50
Planname: AN-NORD-SÜD-50
Index: b

Legende:

Blattformat: DIN A2 - 1189 x 841 mm