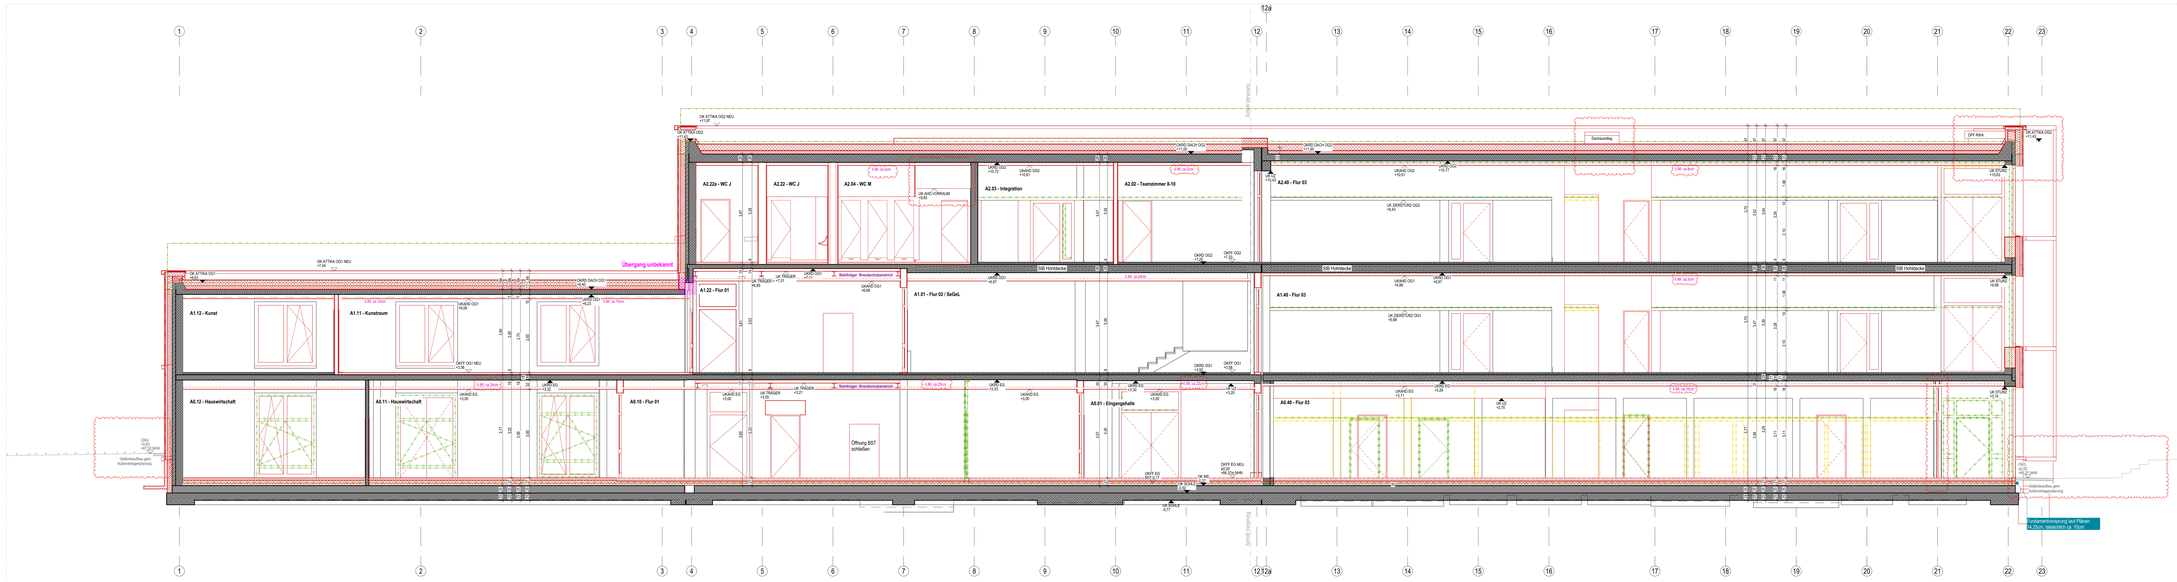

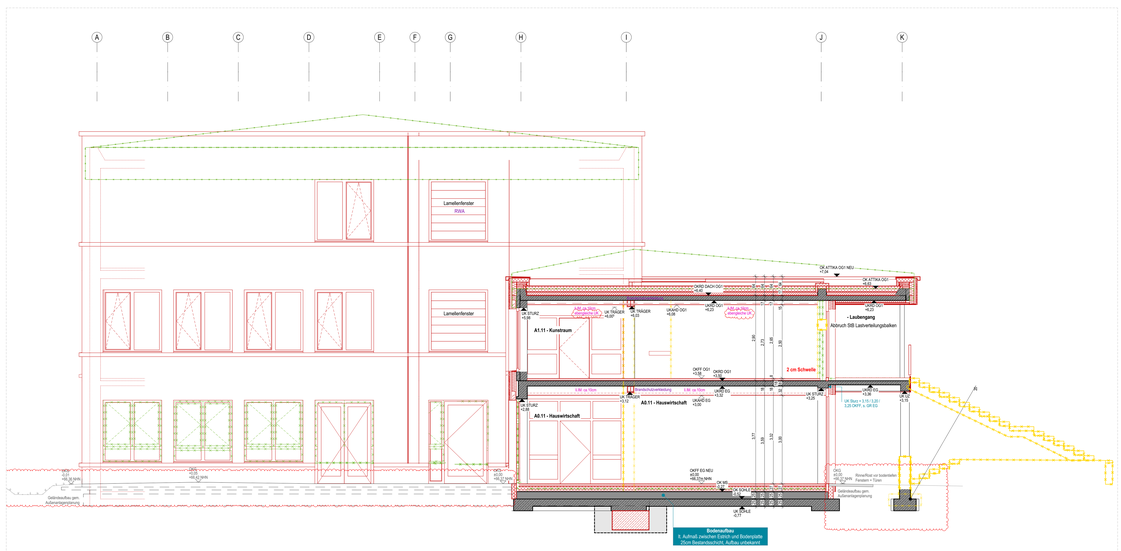

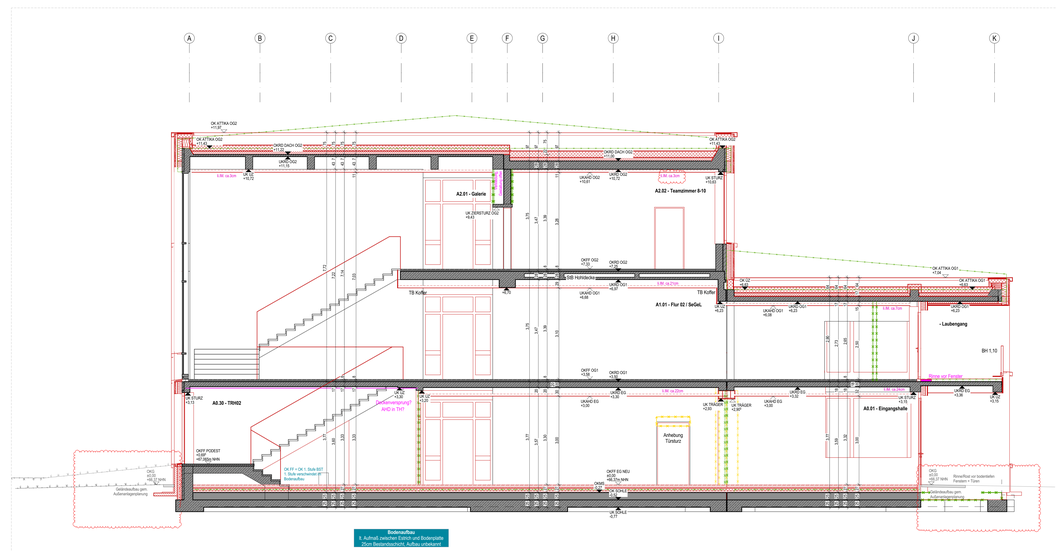

Legende

OK – Oberkante	A – Fläche	RW – Regenfallrohr	DE – Dichtscheibenfenst
UK – Unterkante	BF – Bruttofläche	HK – Heizkörper	NA – Notausstieg / Notausgang
HK – Hinterkante	NF – Nettofläche	RDH – Revisionsklappe	RW – Rettungsweg
VK – Vorderkante	T – Tiefe	SP – Steckdosenpfeiler	MFA – Medizinische Fachangestellte
RK – Rohbau	U – Umfang	GF – Glasfenster	MRA – Medizinische Fachassistentin
OB – Oberkante	H – Höhe	OL – Oberlicht	MFM – Maschinelle Fachassistentin
UZ – Unterzug	LK – Lichte Höhe	FBH – Fußbodenheizung	WA – Wärmeatmung
HZ – Hohlkörperdecke	LB – Lichte Breite	SO – Sonnenschutz	WWG – Wärmedurchgangskoeffizient
AHO – Abhangdecke	GOK – Geländeoberkante	FE – Fensterelement	
BRH – Brüstungshöhe		FS – Fensterstürze	
		DFU – Dachaufzug	

KS – Kalksandsteinmauerwerk	XPS, EPS – Harte Wärmedämmung	BST – Bestand	Feuerwiderstandsklassen DIN 4102
HLZ – Hochlochziegel	TWD – Trittschalldämmung	NEU – Neubau	Brandschutz Bestand (BST)
VMZ – Vormauerziegel	WD – Wärmedämmung weich	ABB – Abbruch (Zeile Rotfläe)	Brandschutz Neubau
PCM– Porenbetonmauerwerk	MWD – Wärmedämmung Mineralwolle	ABB – Abbruch (Zeile Schwarz/Rueinrere)	Feuerwiderstand - 30 Min.
STB – Stahlbeton	Erde	RKD – Randschutzbruch (SH)	Feuerwiderstand - 60 Min.
BETON – Beton - unbewehrt	Sand	DD – Deckenschürzbruch	Feuerwiderstand - 90 Min.
STB-FT – Stahlbeton Fertigteil	Kies	BD – Bodenschürzbruch	Filtrüchß - feuerbeständige Wand unter zusätzlicher mechanischer Beanspruchung
STB-WU – Stahlbeton wasserundurchlässig	Schotter	WS – Wandschürz (BHKT)	
GK – Gipskartonständerwerk	Gebrochener Boden		

Alle Höhenmaße beziehen sich auf Oberkante Fertigfußboden/ Estrich OKFF bis OK Rohdeckenkonstruktion

Hinweise:
Alle Maße sind vom Unternehmer genau zu prüfen und zu vergleichen! Unstimmigkeiten sind der Bauleitung unverzüglich zu melden!

Die Auflagen der Baugenehmigung sind zu beachten und einzuhalten! Dieser Plan ist nur in Verbindung mit den Plänen des Statikers, der Fachingenieure und der Fachfirmen gültig und zu verwenden!

Tür- und Fensteröffnungsmaße sind Rohbaulichtmaße! Alle Höhenmaße beziehen sich auf Oberkante Fertigfußboden! Für abgehängte Decken, Oberlichten und Rolladenkästen sind die jeweiligen Herstellermaße zu beachten! Diese sind vorbindlich!

Index	Datum	Name	Art der Änderung
c	07.08.2026	JP	Bemaßung wiederhergestellt, Aufbau AHO und lichte Innenmaße korrigiert, Darstellung RWA und Dachaufstieg, Gebäude gem. Planung ALB vom 10.07.26 ergänzt, Schnittlinien Übersichtsplan angepaßt
b	29.07.2026	JP	Darstellung Abbruch angepasst, Fundamente ergänzt
a	09.06.2026	LB	Anpassung Rötha
	29.03.2026	JP	Plan erstellt

Bauherr:
Gemeinde Ascheberg

Dienstgebäude 7
59378 Ascheberg

Nutzer:
Profilschule Ascheberg

Bahnhofstraße 6
59387 Ascheberg

Parzellat:

Architekt:
LINDNER LOHSE ARCHITEKTEN BDA

Westfalendamm 39 · 44141 Dortmund · Ruf: 0231 . 91 22 871
Fax: 0231 . 91 22 873 · info@lindner-lohse-architekten.de

Projekt:
Profilschulcampus Ascheberg

Bahnhofstraße 6
59387 Ascheberg

Haus A - Schnitt A-A, Schnitt B-B, Schnitt C-C

Leistungsphase: Ausführungsplanung		Maßstab: 1:50
Plannummer: SC-A-B-C-50		Index: C

Plotformat: 1750 x 841 mm