


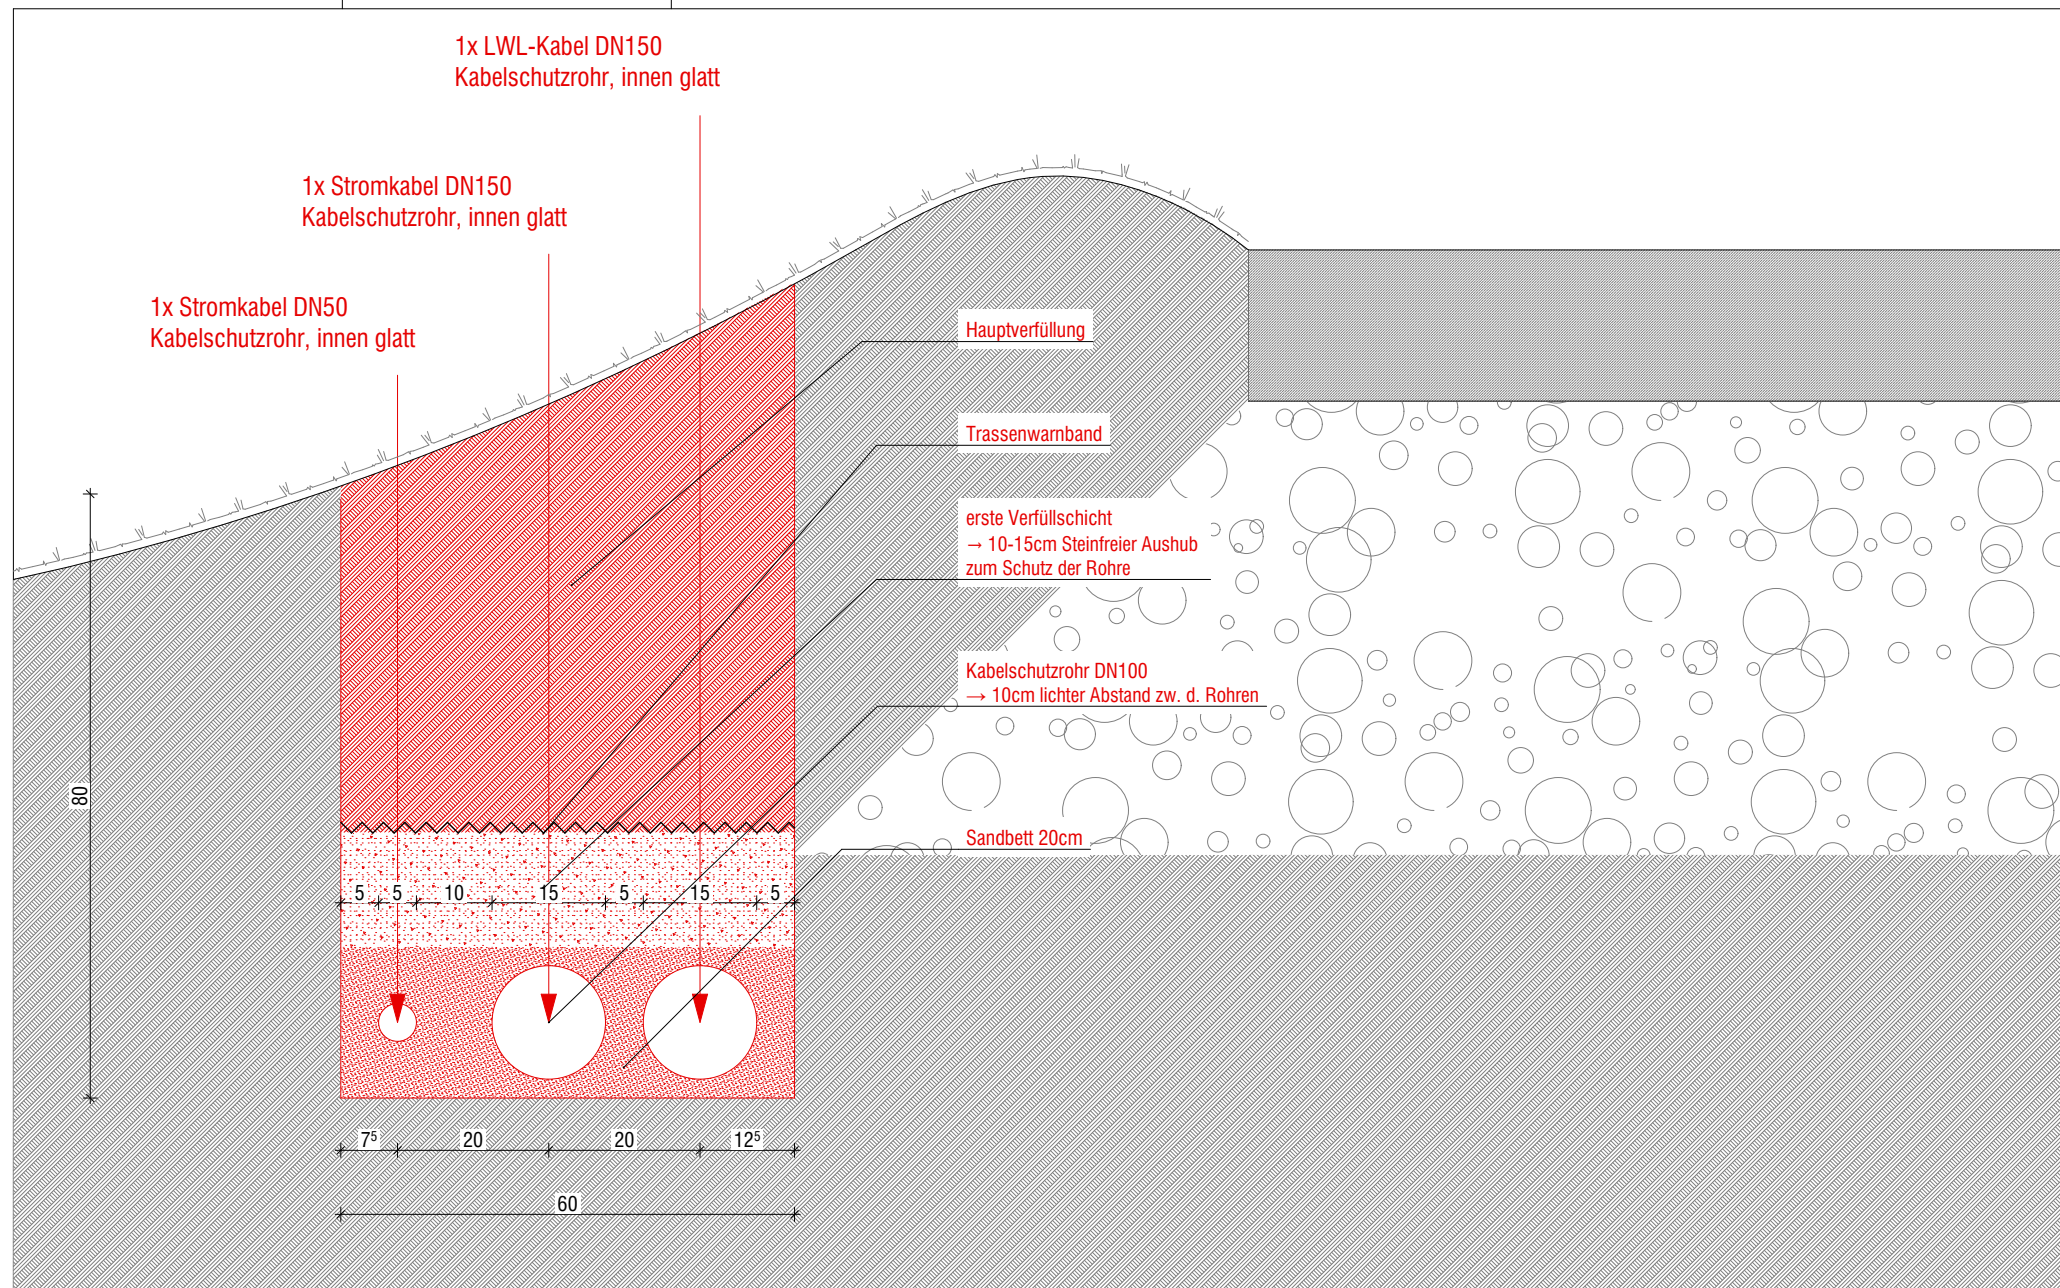

Projekt 2304 Jagdparcours Buke - Trafostation Dune 3 Altenbeken Gemarkung: Buke, Flur: 9, Flurstück: 206	Bestand Neubau					Bauherr: Landesjagdverband NRW e.V. Gabelsbergerstraße 2, 44141 Dortmund	Architekten: plan.werk / Gesellschaft für Architektur und Städtebau mbH Schorlemerstraße 12, 48143 Münster Telefon 0251-89933-0	Bezeichnung des Blattes Detail Kabelgraben SN01		
	Datei							Status	Blattgröße	Maßstab
	R:\2304_Buke Trafostation\01 PLAN\02 Genehmigungsplanung\01_Arbeit\260327_Jagdparcours Buke_Arbeit Trafostation_GP_BK.pln	Änderung	gez.	Datum	Index			Ausführung	A4	1:10
								Blattnummer	Plotdatum	Index
								2304-DT-01	22.06.2026	-