


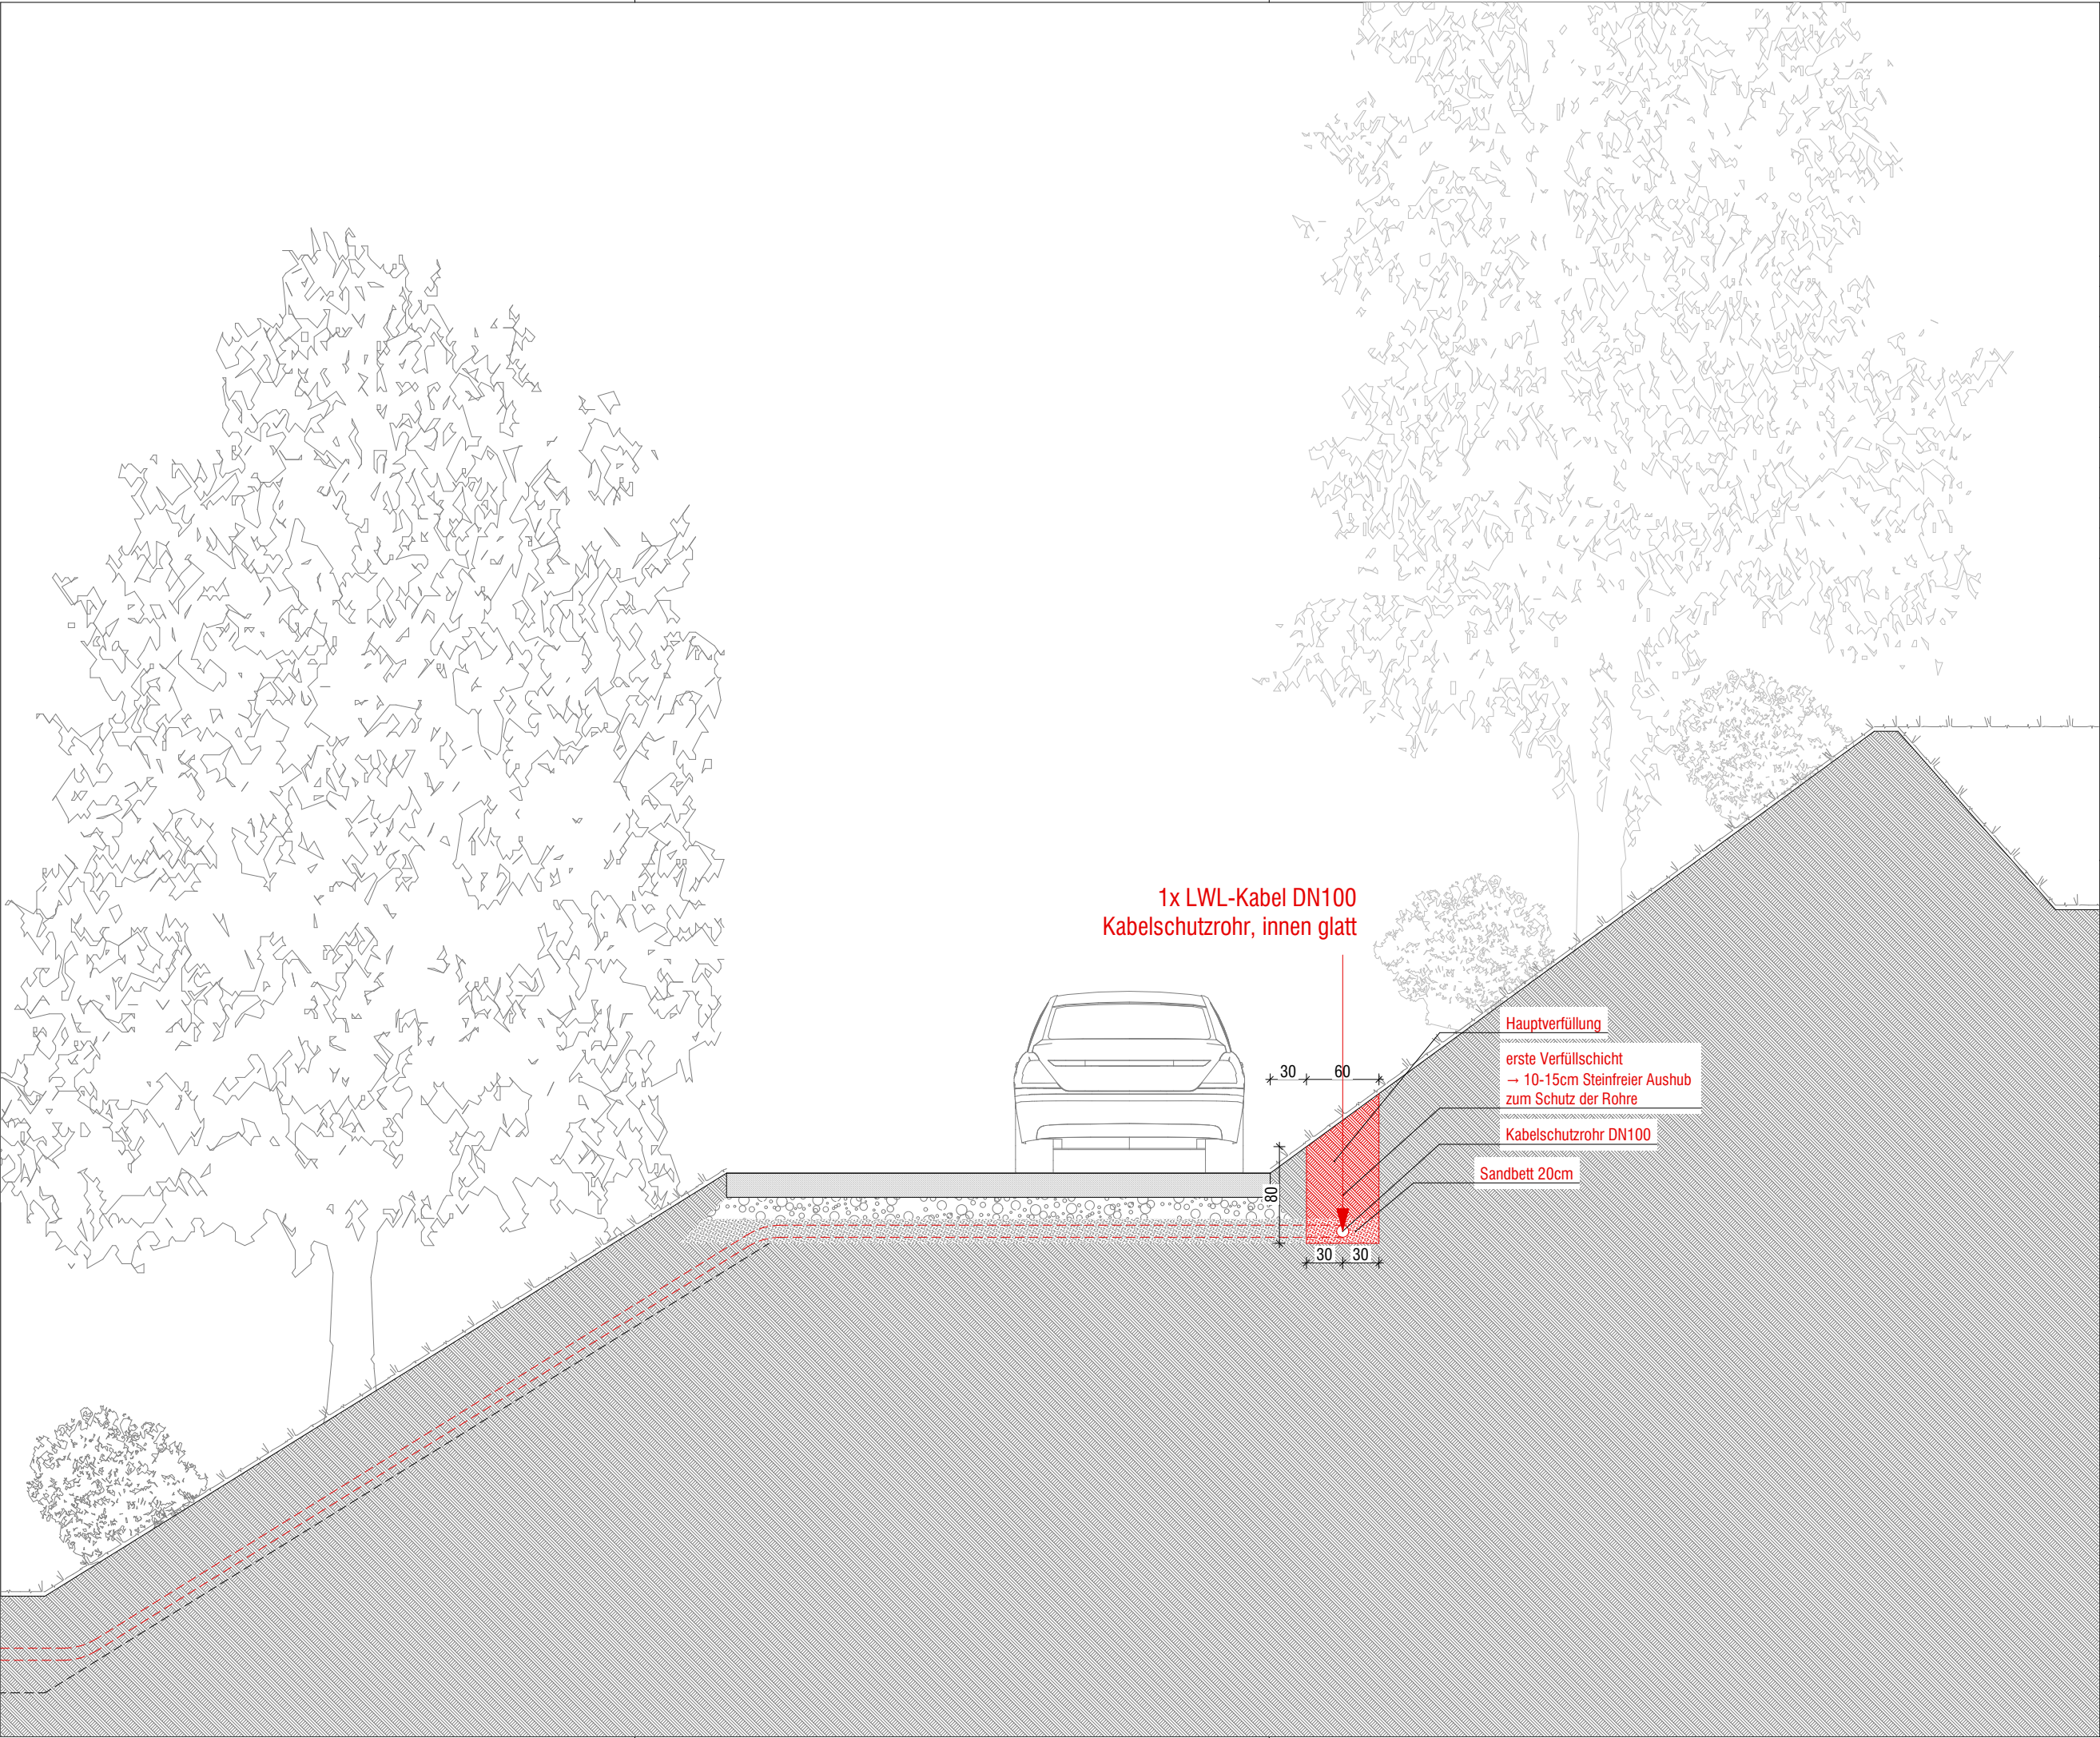

Legende:

Dämmung weich

Dämmung hart

Trockenbau

Mauerwerk

bew.Beton

Vormauerklinker

Betonfertigteil

Estrich

Bestand

Stahlbau

Änderung	gez.	Datum	Index
Projekt			
2304 Jagdparcours Buke - Trafostation			
Dune 3 33184 Altenbeken			
Gemarkung: Buke Flur: 9 Flurstück: 206			
Bauherr: Landesjagdverband NRW e.V.			
Gabelsbergerstraße 2 44141 Dortmund Telefon 0231-2868-600 Telefax 0231-2668-666			
Architekten: plan.werk / Gesellschaft für Architektur und Städtebau mbH			
Schorlemerstraße 12 48143 Münster Telefon 0251-89933-0 Telefax 0251-89933-33 www.plan-werk.de			
Bezeichnung des Blattes			
SN02 - Systemschnitt			
Status	Blattgröße	Maßstab	
Ausführung	A3	1:50	
Blattnummer	Plotdatum	Index	
2304-SN-02	22.06.2026	-	
Datei			
R:\2304_Buke Trafostation\01 PLAN\02 Genehmigungsplanung\01_Arbeit\260327_Jagdparcours Buke_Anbau Trafostation_GP_3k.pln			