


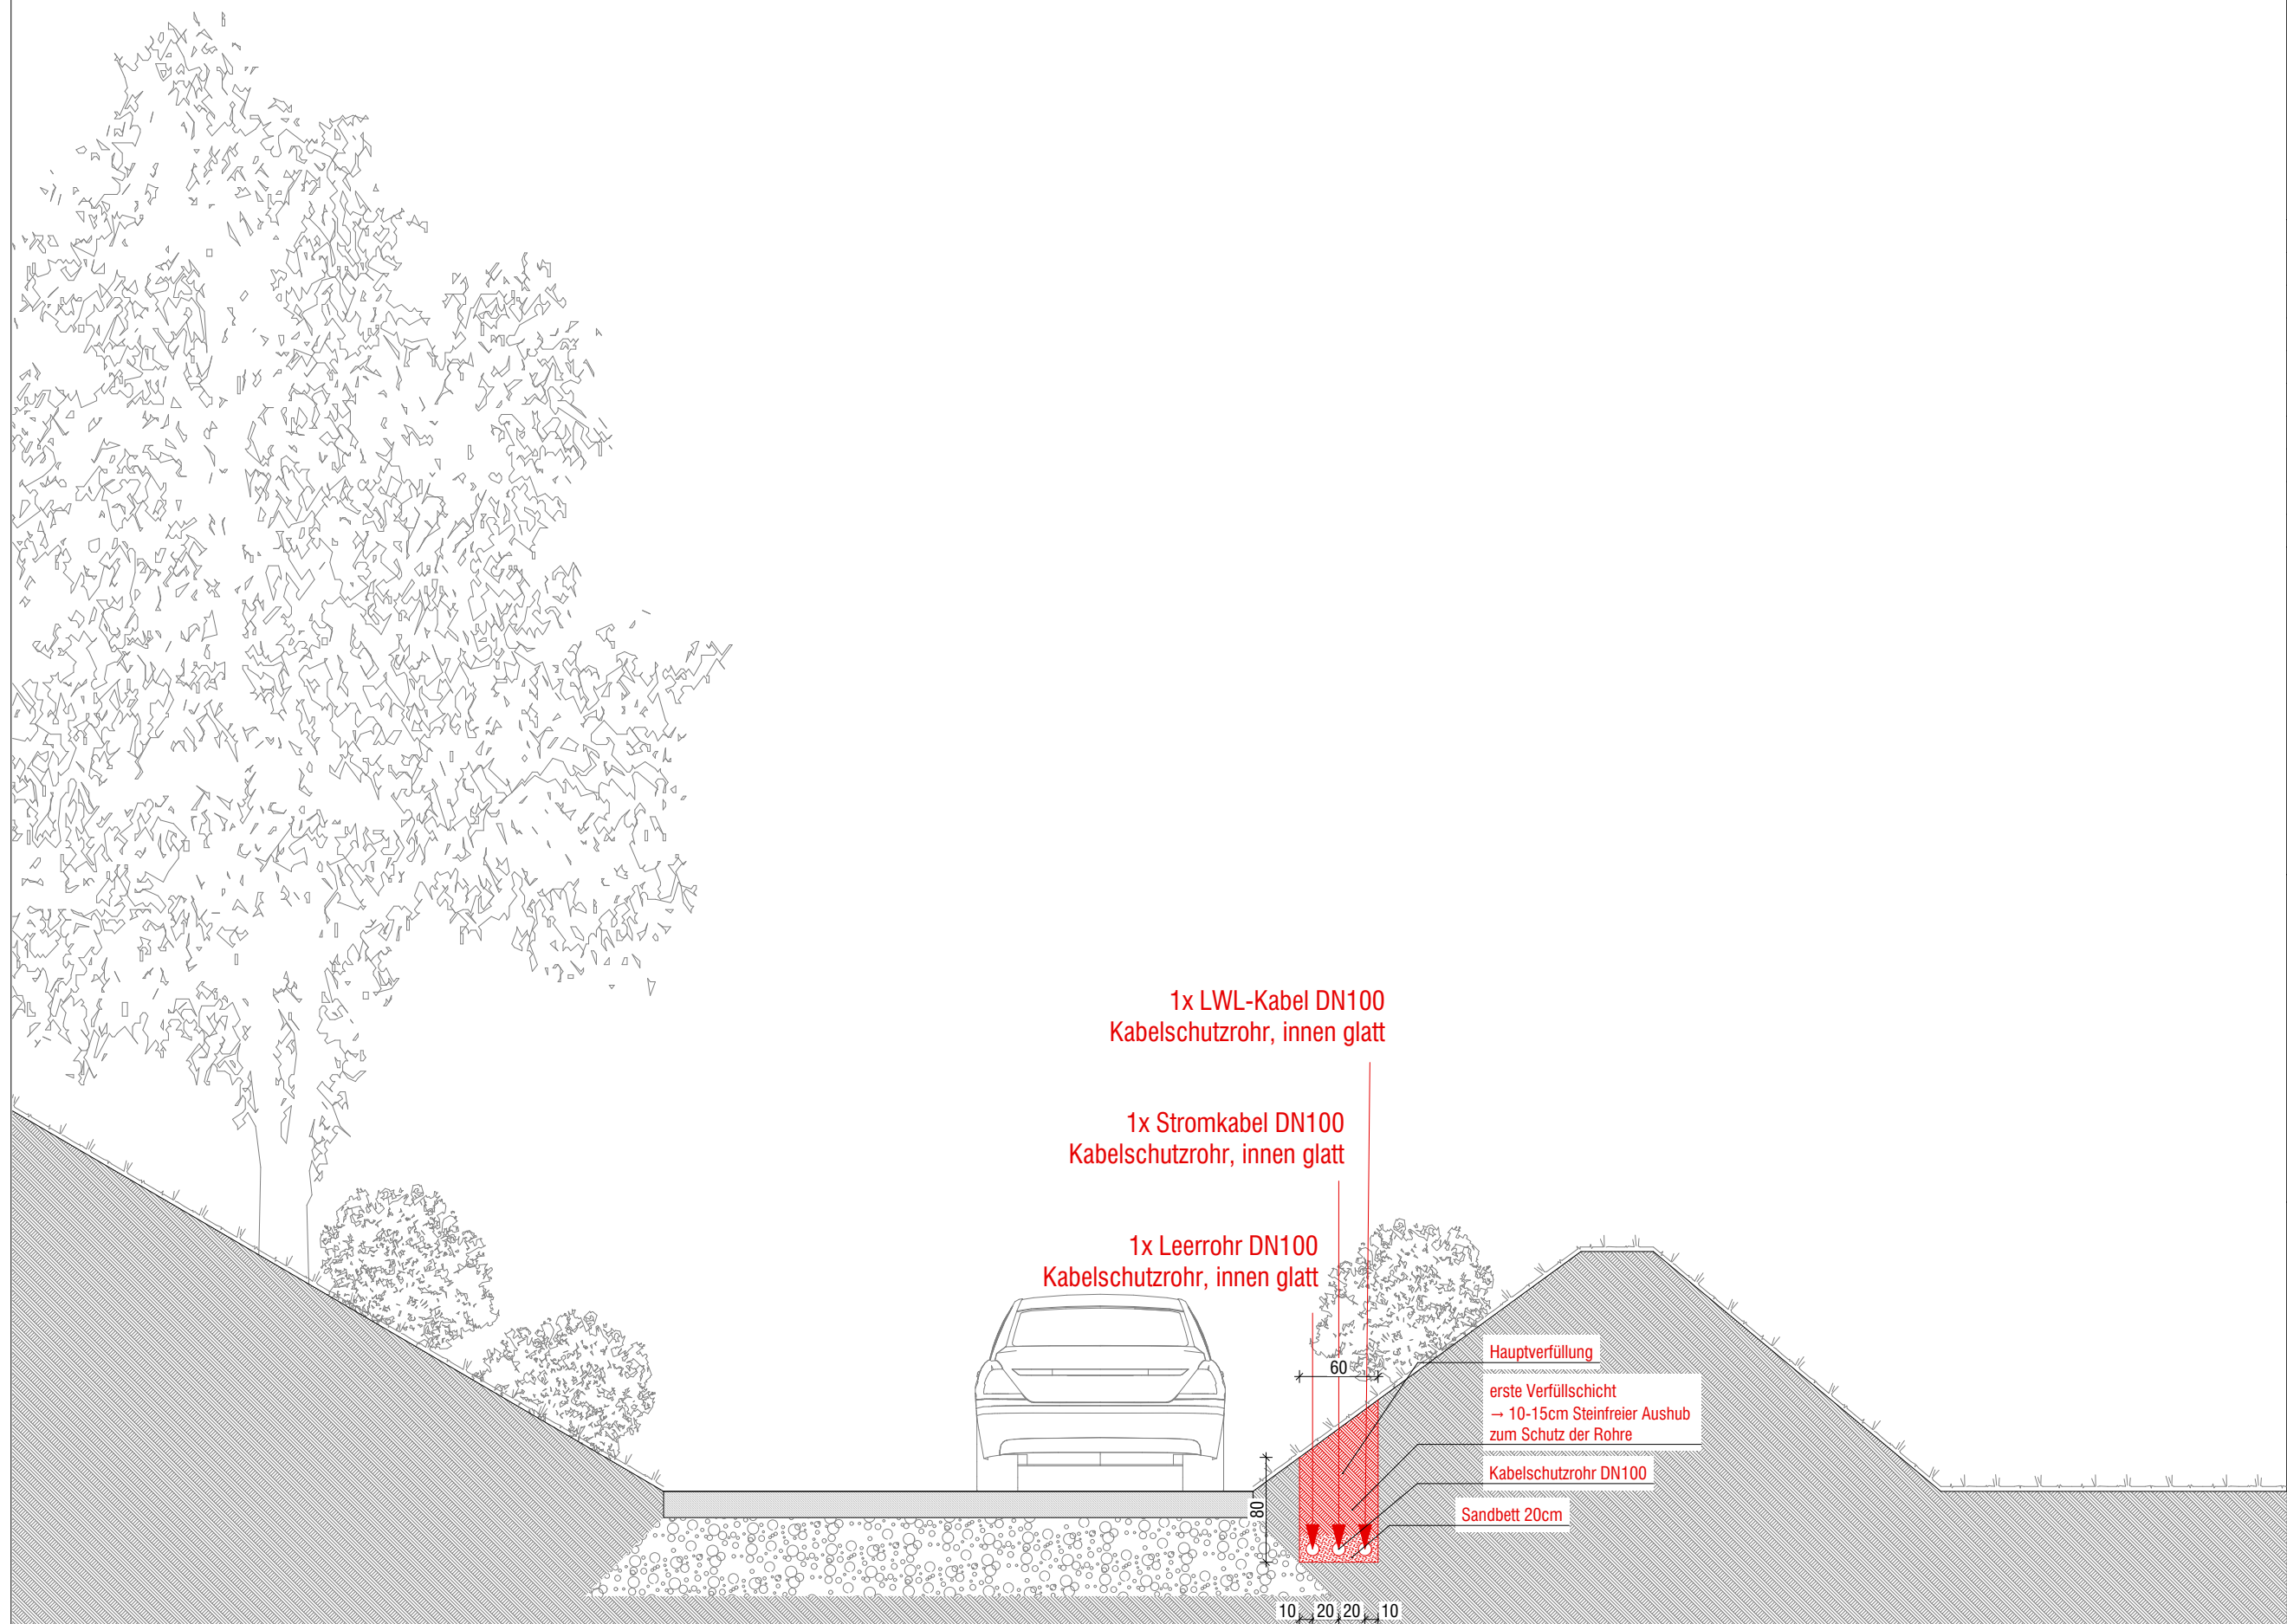

Legende:				
	Dämmung weich		Betonfertigteil	
	Dämmung hart		Estrich	
	Trockenbau		Bestand	
	Mauerwerk		Stahlbau	
	bew.Beton			
	Vormauerklinker			
Änderung		gez.	Datum	Index
Projekt				
2304	Jagdparcours Buke - Trafostation			
	Dune 3 33184 Altenbeken			
	Gemarkung: Buke Flur: 9 Flurstück: 206			
Bauherr: Landesjagdverband NRW e.V.				
Gabelsbergerstraße 2 44141 Dortmund Telefon 0231-2868-600 Telefax 0231-2668-666				
Architekten: plan.werk / Gesellschaft für Architektur und Städtebau mbH				
Schorlemerstraße 12 48143 Münster Telefon 0251-89933-0 Telefax 0251-89933-33 www.plan-werk.de				
Bezeichnung des Blattes				
SN03 - Systemschnitt				
Status	Blattgröße		Maßstab	
Ausführung	A3		1:50	
Blattnummer	Plotdatum		Index	
2304-SN-03	22.06.2026		-	
Datei				
R:\2304_Buke Trafostation\01 PLAN\02 Genehmigungsplanung\01_Arbeit\230327_jagdparcours Buke_Anbau Trafostation_GP_akplan				