


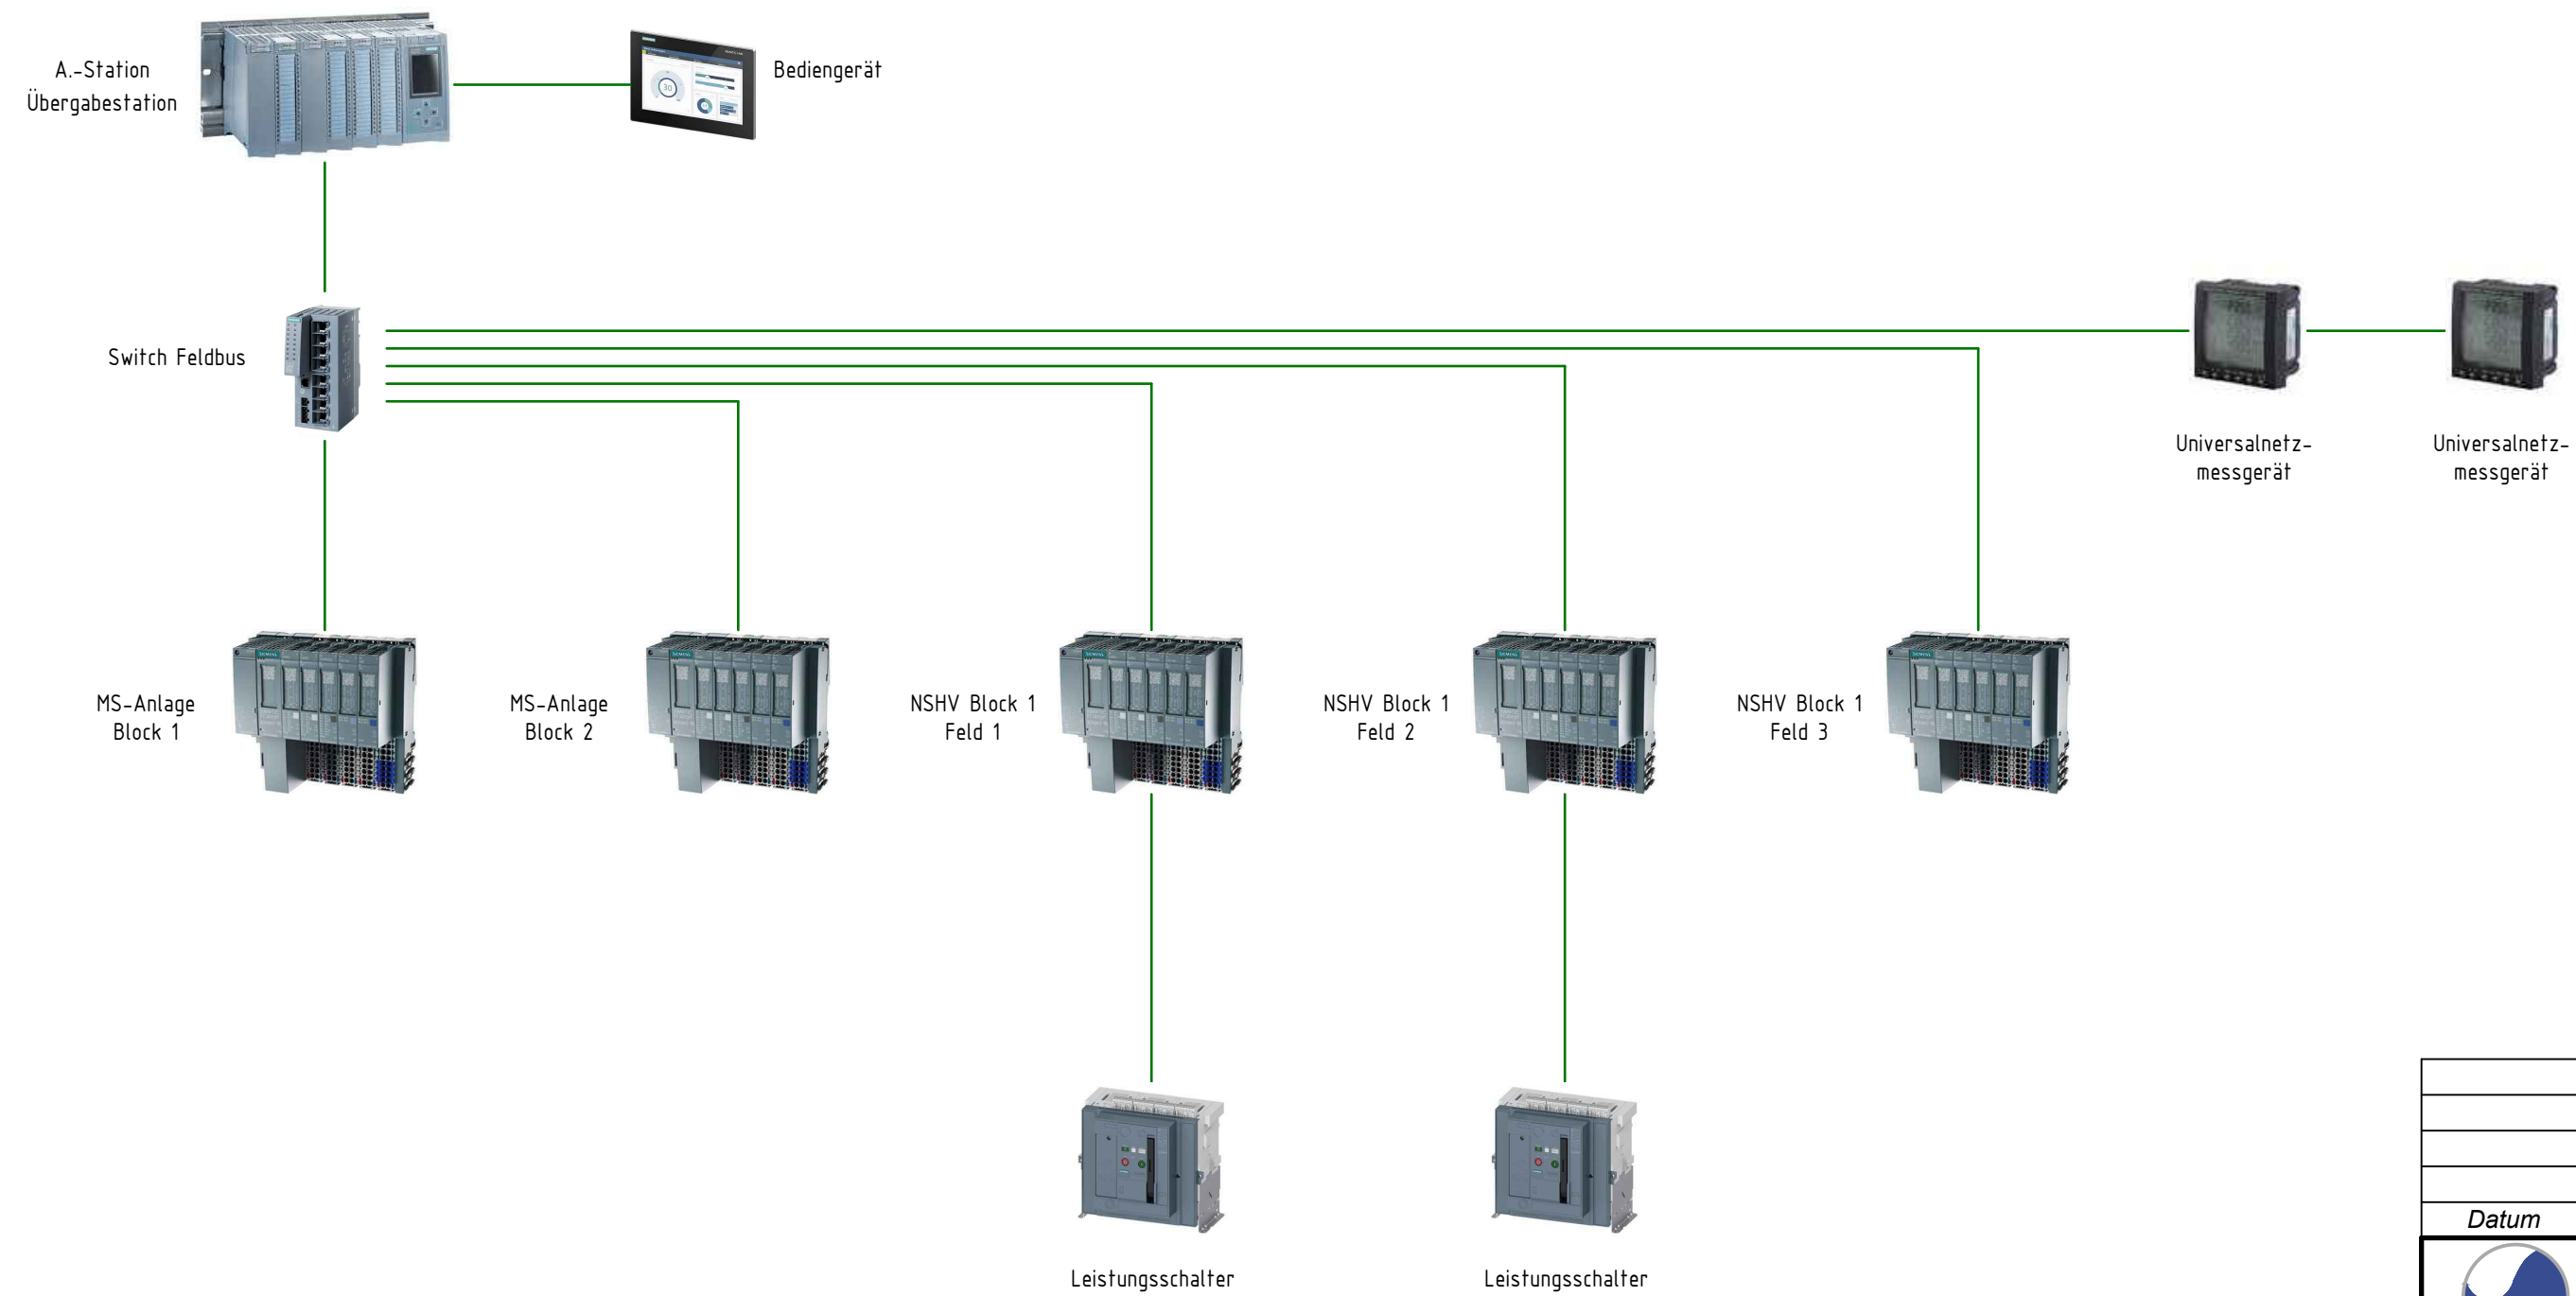

Datum	Änderung	Name	Index
-------	----------	------	-------

**WUPPERverband**
für Wasser, Mensch und Umwelt

Projektbezeichnung:
Neubau der Kläranlage Leverkusen-Bürrig

Projektnr. WV:
Ausführungsplanung

Zeichnungsersteller(Firmenname,Adresse):

ARGE PGL
c/o Dahlem Beratende Ingenieure
Bonsiepen 7 - 45136 Essen
Fon: +49 (0)201.8967-0
Fax: +49 (0)201.8967-123



	Datum	Name	Zeichnungsgegenstand/-objekt/-sicht/-schnitt:	
Aufmaß	14.08.25	Rittweger	Konfiguration Prozessleitsystem und Anlagenautomatisierung Übergabestation	
Gez.	14.08.25	Hahne		
Bearb.	14.08.25	Hahne		
Gepr.	14.08.25	Hahne		
CAD-Datei: KALE_LP5_IR_KF_BG08_001_Konfiguration Übergabestation			Höhenbezug:	Lagebezug:
Plankennzeichen			Zeichnungsnummer KALE_LP5_IR_KF_BG08_001	Maßstab:
Wuppertal, den		Der Vorstand	Der Planverfasser	

KALE_LP5_IR_KF_BG08_001_Konfiguration Übergabestation.dwg
14 Aug 2025