
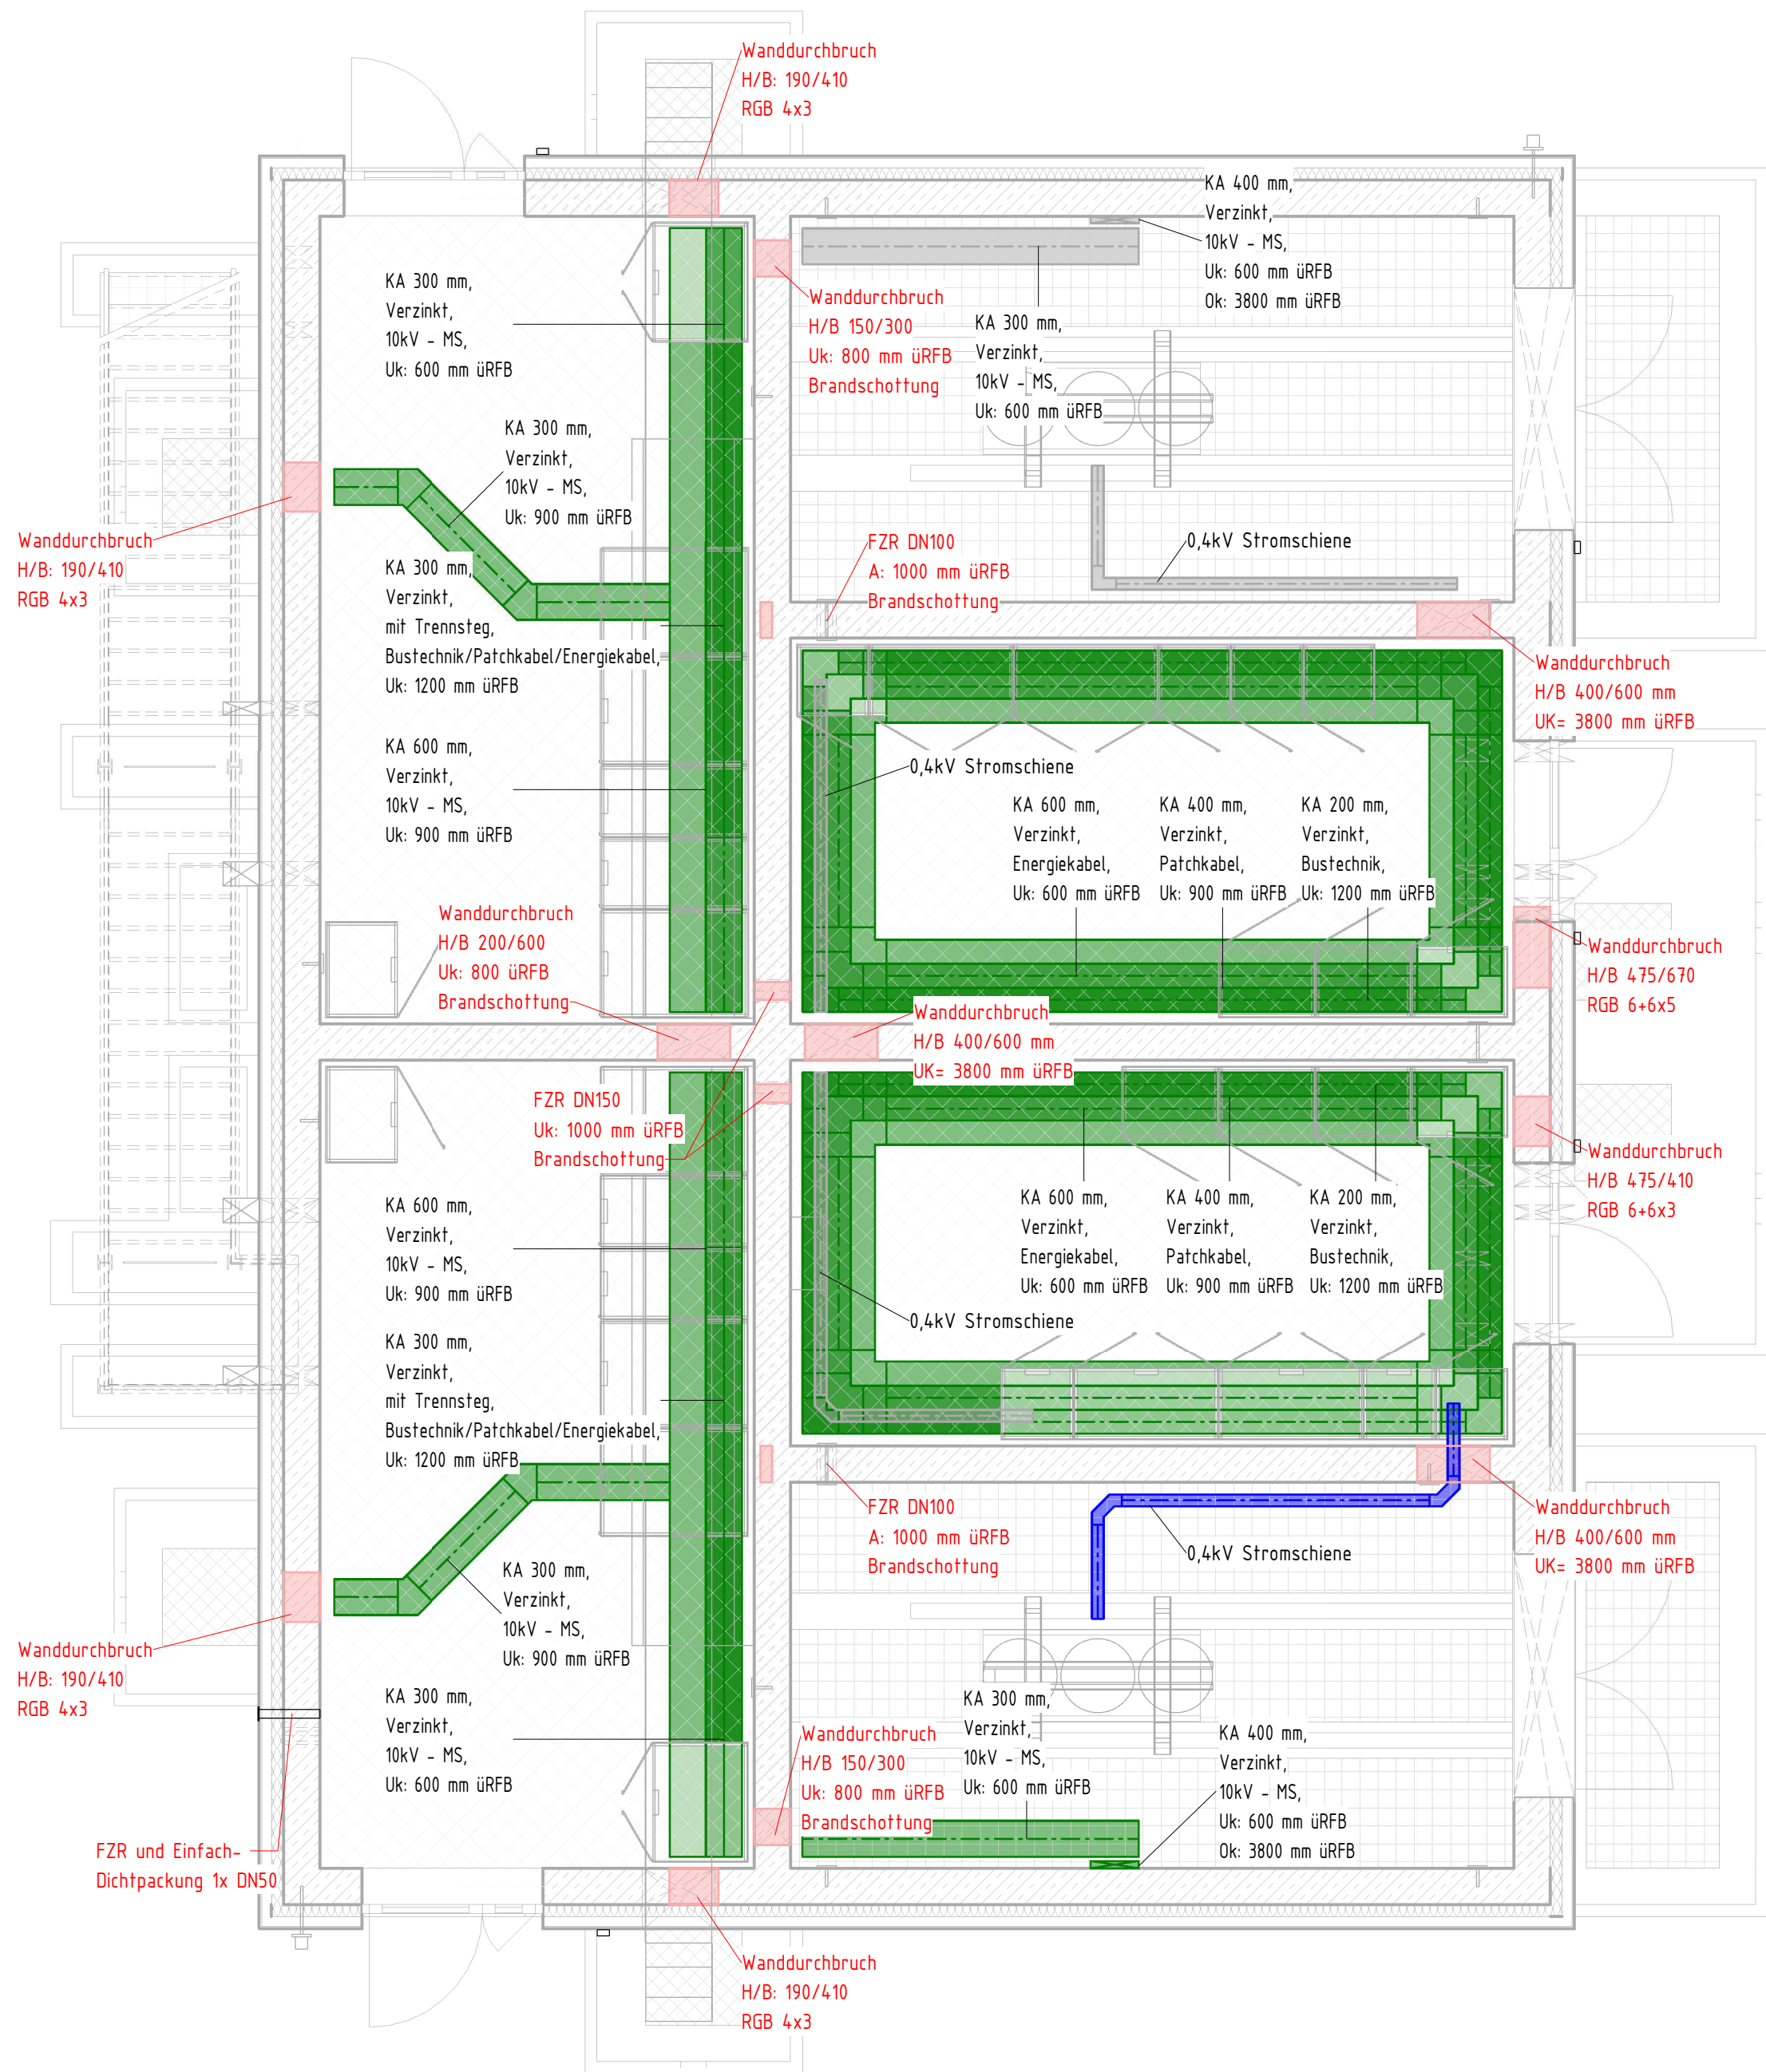


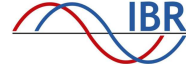

Datum	Änderung	Name	Index
 WUPPERverband für Wasser, Mensch und Umwelt			
Projektbezeichnung: Neubau der Kläranlage Leverkusen-Bürrig			
Projektnr. WV: Ausführungsplanung			
Zeichnungsersteller(Firmenname,Adresse):     ARGE PGL c/o Dahlem Beratende Ingenieure Bonsiepen 7 - 45136 Essen Fon: +49 (0)201.8967-0 Fax: +49 (0)201.8967-123			
Aufmaß	Datum	Name	Zeichnungsgegenstand/-objekt/-sicht/-schnitt: Übergabestation Kabeltrassenplan
Gez.	12.08.25	Rittweger	
Bearb.	12.08.25	Hahne	
Gepr.	12.08.25	Hahne	
Modellname: KALE_LP5_IR_TM_ELT_Übergabestation			Höhenbezug:
Plankennzeichen			Zeichnungsnummer KALE LP5 IR KI BG08 001 -
Wuppertal, den			Lagebezug: Maßstab: 1:50
Der Vorstand			Der Planverfasser