


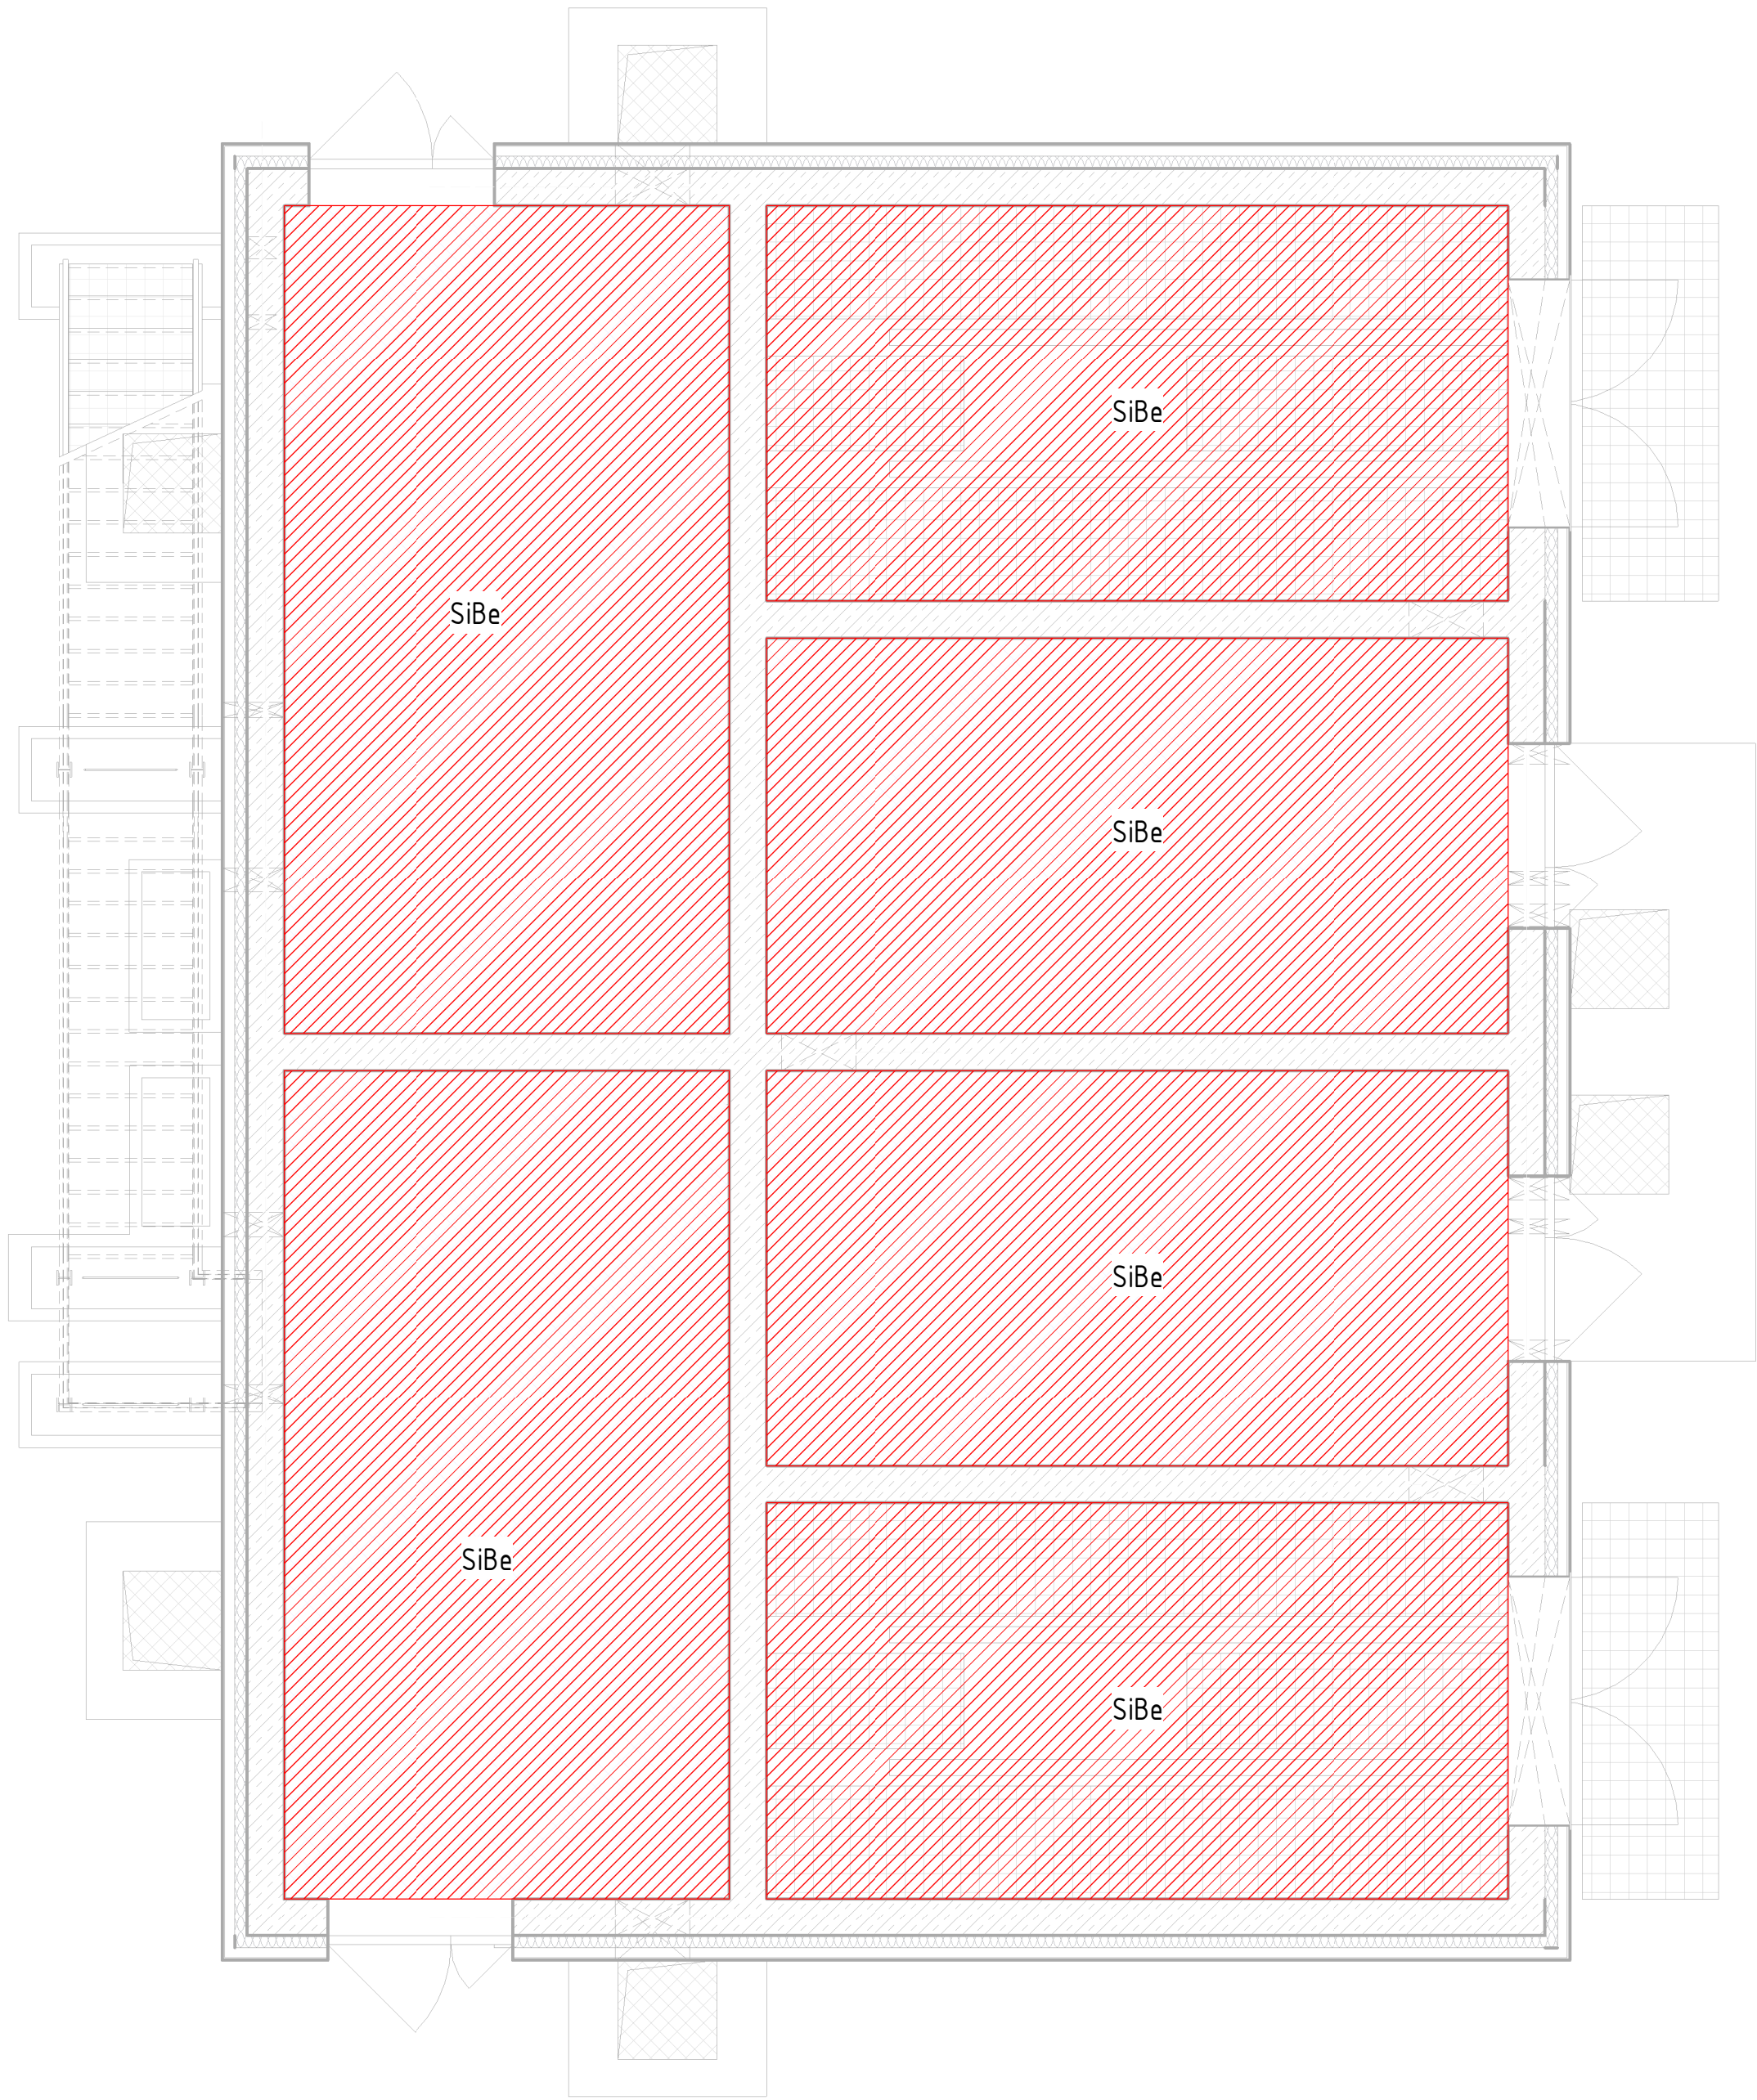

LEGENDE

	5/20 Lux
	50 Lux
	100 Lux
	200 Lux
	500 Lux
SiBe	Raum mit Sicherheitsbeleuchtung

Datum		Änderung		Name	
				Index	
		WUPPERVERBAND			
		für Wasser, Mensch und Umwelt			
Projektbezeichnung:		Neubau der Kläranlage Leverkusen-Bürrig			
Projektnr. WV:		Ausführungsplanung			
Zeichnungsersteller(Firmenname,Adresse):					
				ARGE PGL c/o Dahlem Beratende Ingenieure Bonsiepen 7 - 45136 Essen Fon: +49 (0)201.8967-0 Fax: +49 (0)201.8967-123	
		Datum		Name	
Aufmaß		12.08.25		Rittweger	
Gez.		12.08.25		Hahne	
Bearb.		12.08.25		Hahne	
Gepr.		12.08.25		Hahne	
Modellname:		KALE_LP5_IR_TM_ELT_Übergabestation			
		Zeichnungsgegenstand/-objekt/-sicht/-schnitt:		Übergabestation	
				Beleuchtungsstärke	
		Höhenbezug:		Lagebezug:	
Plankennzeichen		Zeichnungsnummer		Maßstab:	
		KALE LP5 IR KI BG08 003 -		1:50	
Wuppertal, den		Der Vorstand		Der Planverfasser	