
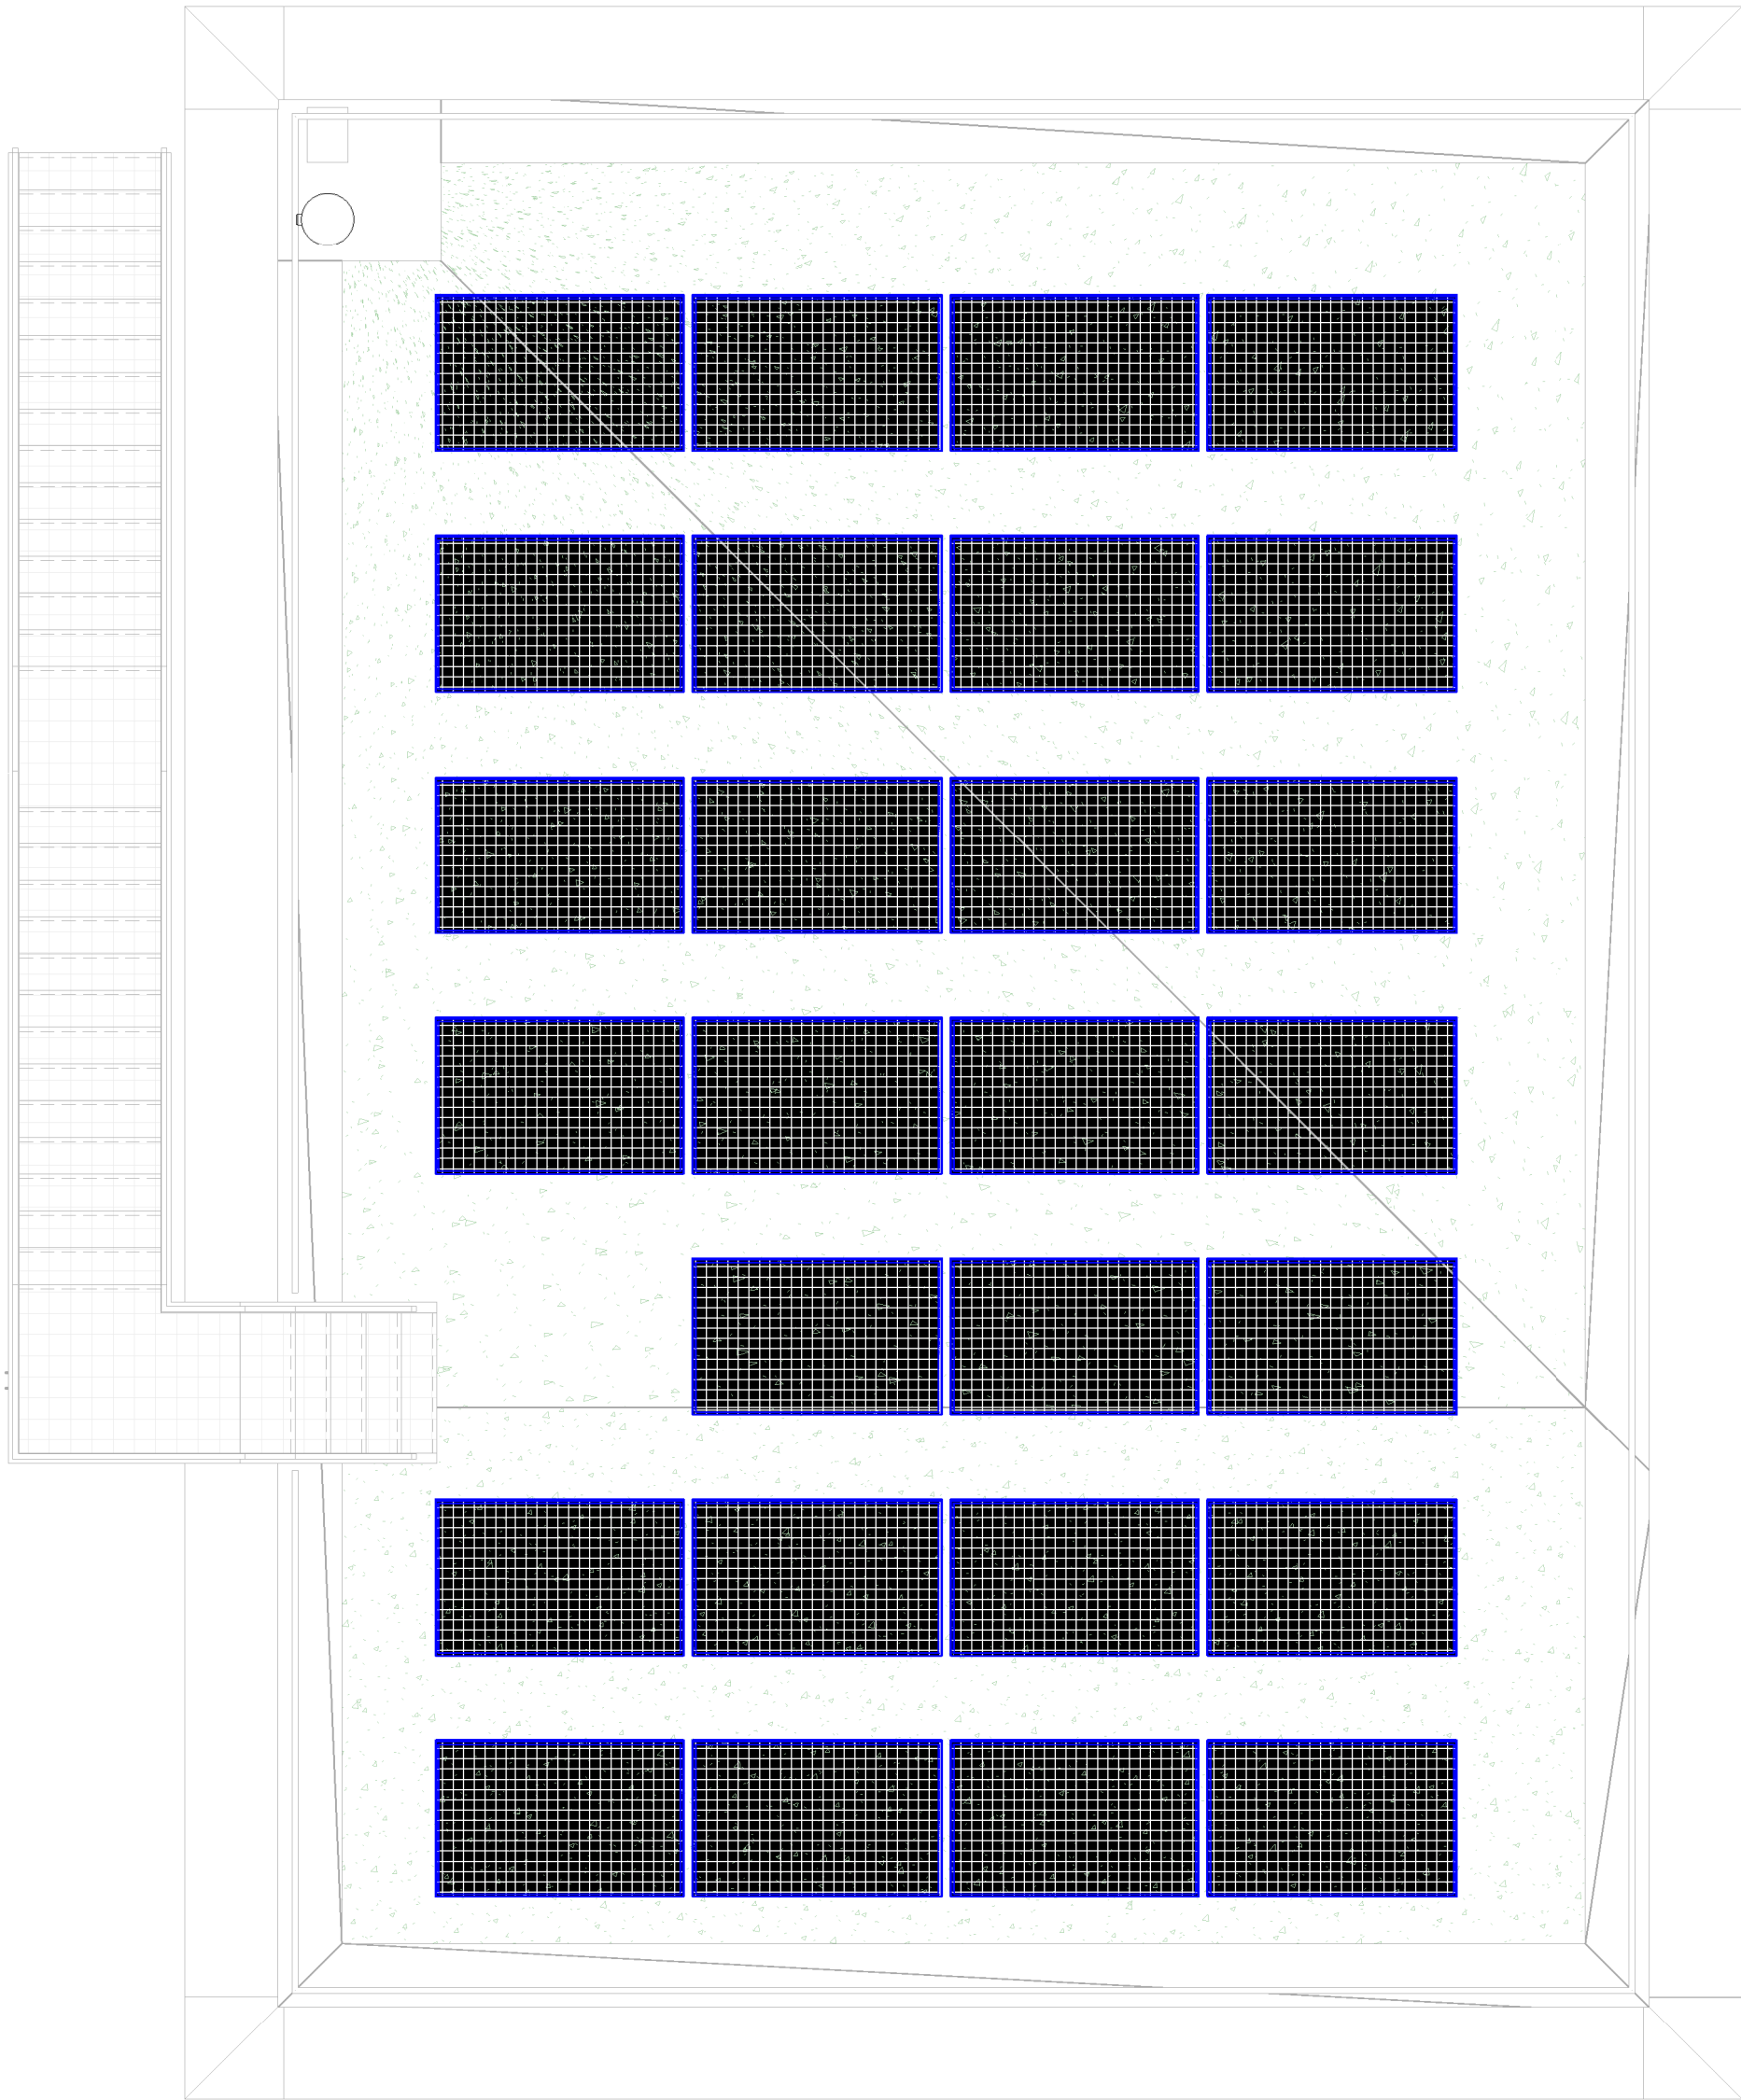


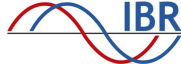

PV-Module 27 Stück
B/H: ca. 1762/1134mm

Reihenabstand 0,6m
Abstand zwischen Module 0,025m

Dacheckenabstand min. 0,3m

Datum	Änderung	Name	Index	
 WUPPERVERBAND für Wasser, Mensch und Umwelt				
Projektbezeichnung:		Neubau der Kläranlage Leverkusen-Bürrig		
Projektnr. WV:		Ausführungsplanung		
Zeichnungsersteller(Firmenname,Adresse):				
 DAHLEM Hydro Ingenieure 		ARGE PGL c/o Dahlem Beratende Ingenieure Bonsiepen 7 - 45136 Essen Fon: +49 (0)201.8967-0 Fax: +49 (0)201.8967-123		
	Datum	Name	Zeichnungsgegenstand/-objekt/-sicht/-schnitt:	
Aufmaß			Übergabestation	
Gez.	12.08.25	Rittweger		
Bearb.	12.08.25	Hahne		
Gepr.	12.08.25	Hahne		
Modellname: KALE_LP5_IR_TM_ELT_Übergabestation			Aufstellung PV-Anlage Dach	
			Höhenbezug:	Lagebezug:
Plankennzeichen			Zeichnungsnummer KALE LP5 IR RB BG08 002 -	Maßstab: 1:50
Wuppertal, den		Der Vorstand	Der Planverfasser	