
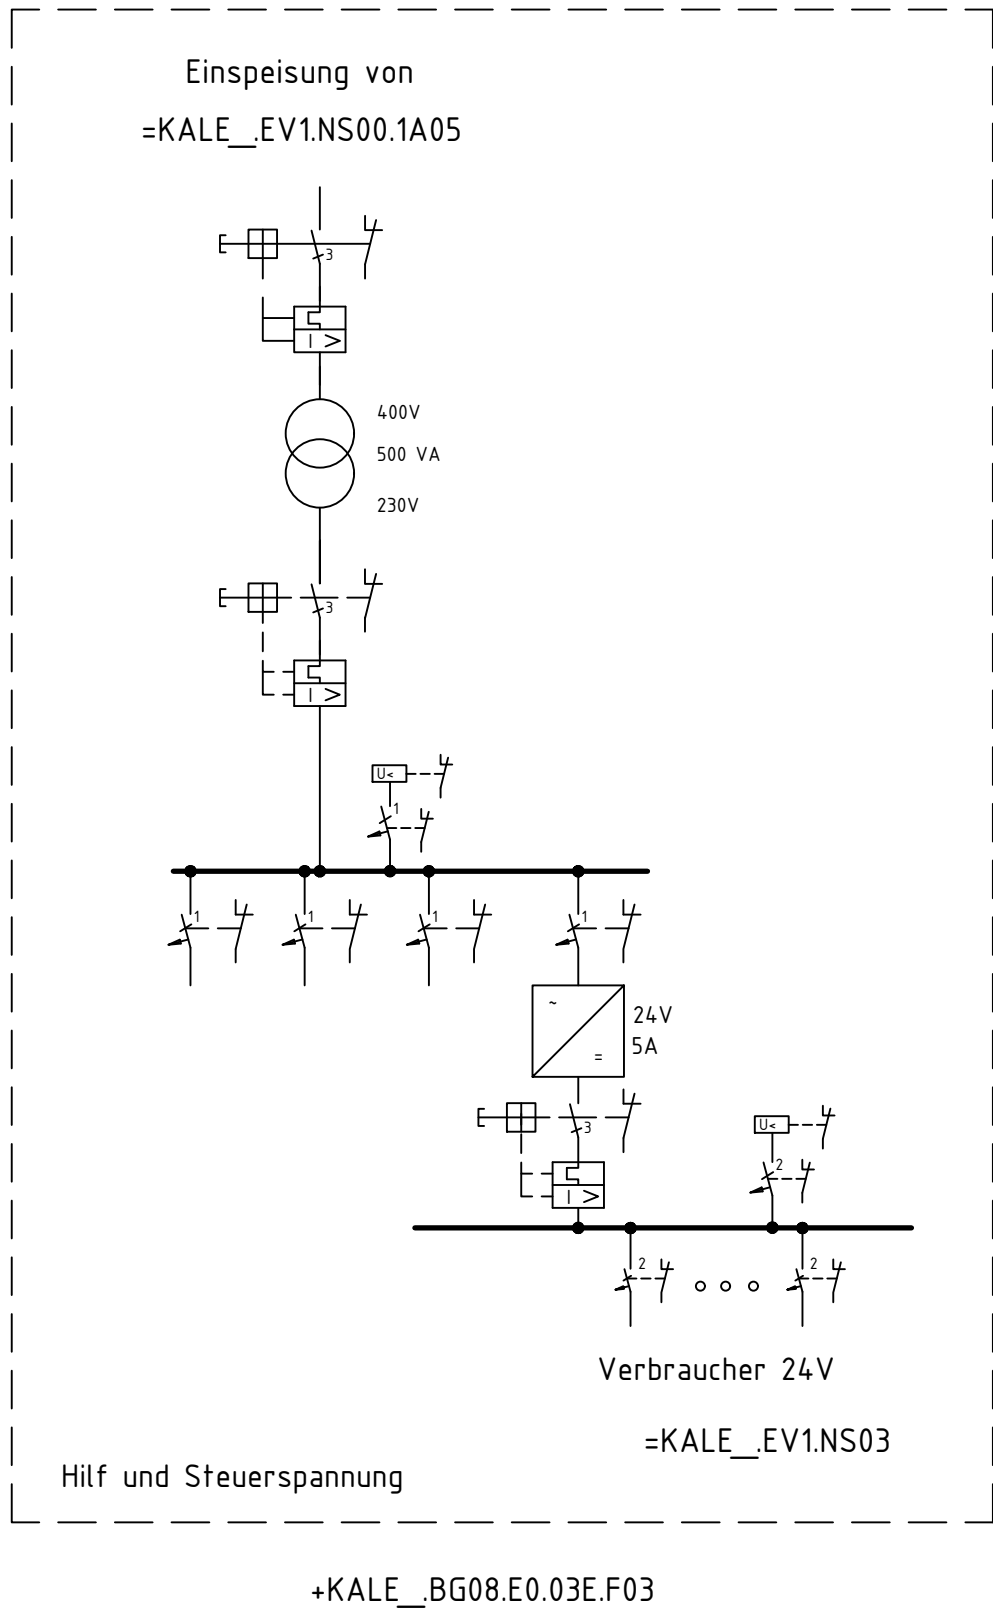


AKZ	=KALE_EV1.NS00.1A01	=KALE_EV1.NS00.1A02	=KALE_EV1.NS00.1A03	=KALE_EV1.NS00.1A04	=KALE_EV1.NS00.1A05	=KALE_EV1.NS00.1A06	=KALE_EV1.NS00.1A07	
OKZ	+KALE_BG08.E0.03E.E01	+KALE_BG08.E0.03E.E02	+KALE_BG08.E0.03E.E03				provisorische Leistungsabgänge Baustrom	

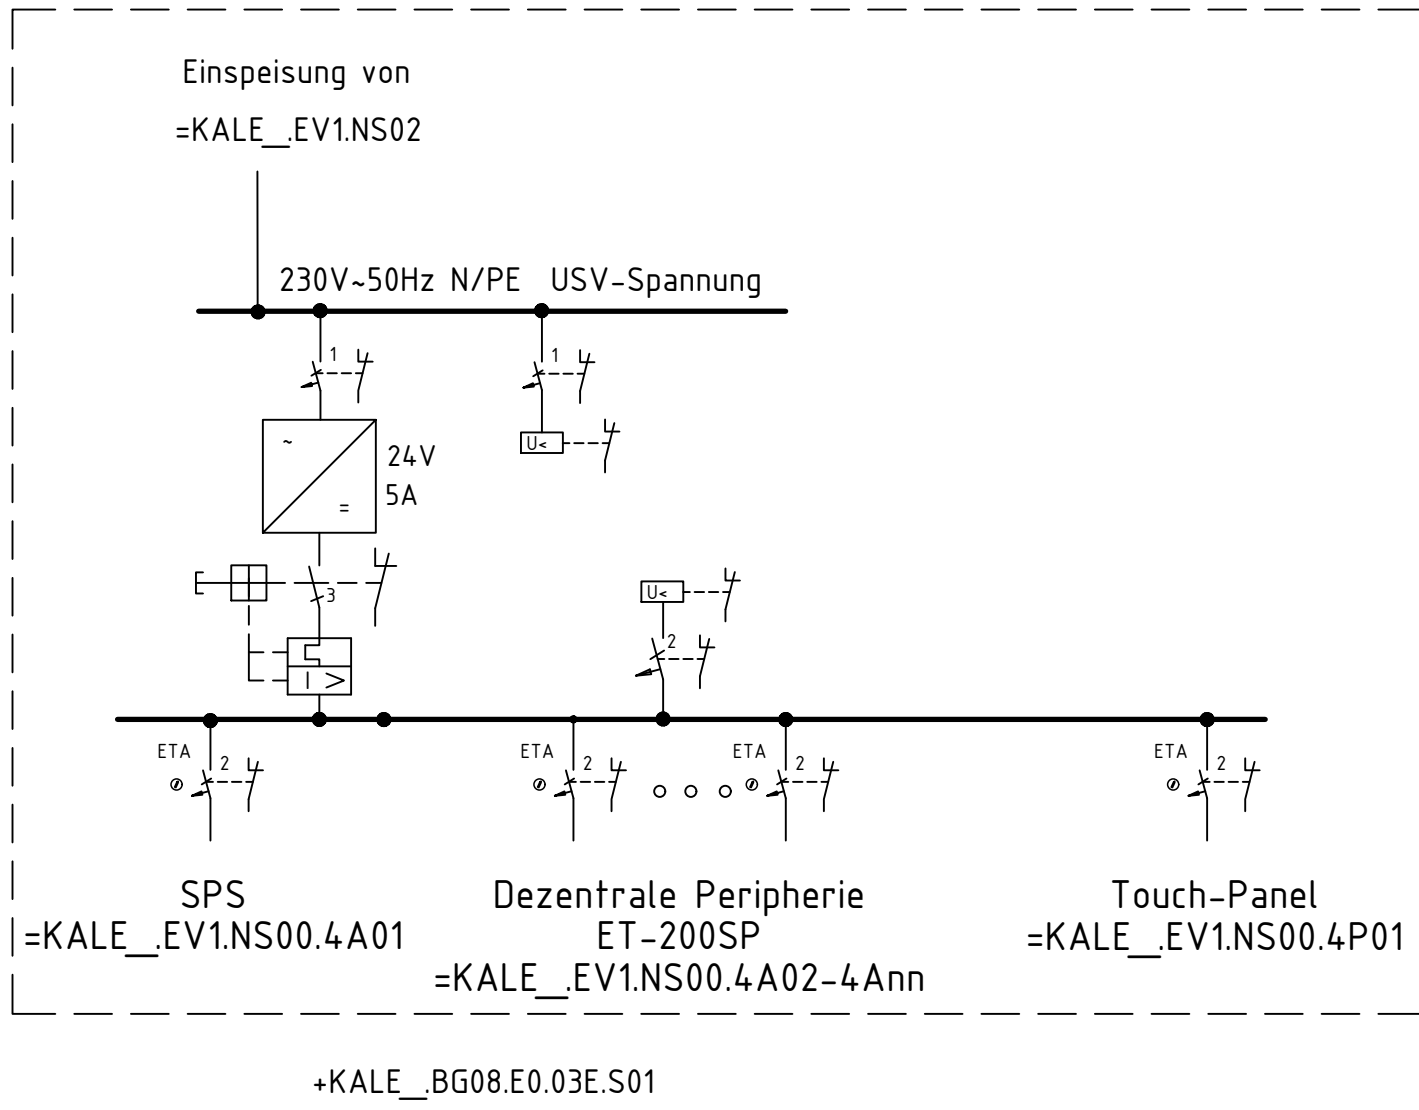

Datum	Änderung	Name	Index
Projektbezeichnung: Neubau der Kläranlage Leverkusen-Bürrig			
Projektnr. WV: Ausführungsplanung			
Zeichnungsersteller(Firmenname,Adresse):			
ARGE PGL c/o Dahlem Beratende Ingenieure Bornsteppen 7 - 45136 Essen Fon: +49 (0)201 8967-0 Fax: +49 (0)201 8967-123			
Datum	Name	Zeichnungsgegenstand/-objekt/-sicht/-schnitt:	
Aufmaß	14.08.25	Rittweger	
Gez.	14.08.25	Bronowicka	
Bearb.	14.08.25	Hahne	
Gepr.	14.08.25		
CAD-Datei:			
KALE_LP5_IR_US_BG08_002_USS_EV1_NS00 NSHV-Membranbiologie 1			
Höhenbezug: NN		Lagebezug: örtlich	
Zeichnungsnummer KALE_LP5_IR_US_BG08_002		Maßstab: 1:1	
Wuppertal, den		Der Vorstand	
		Der Planverfasser	