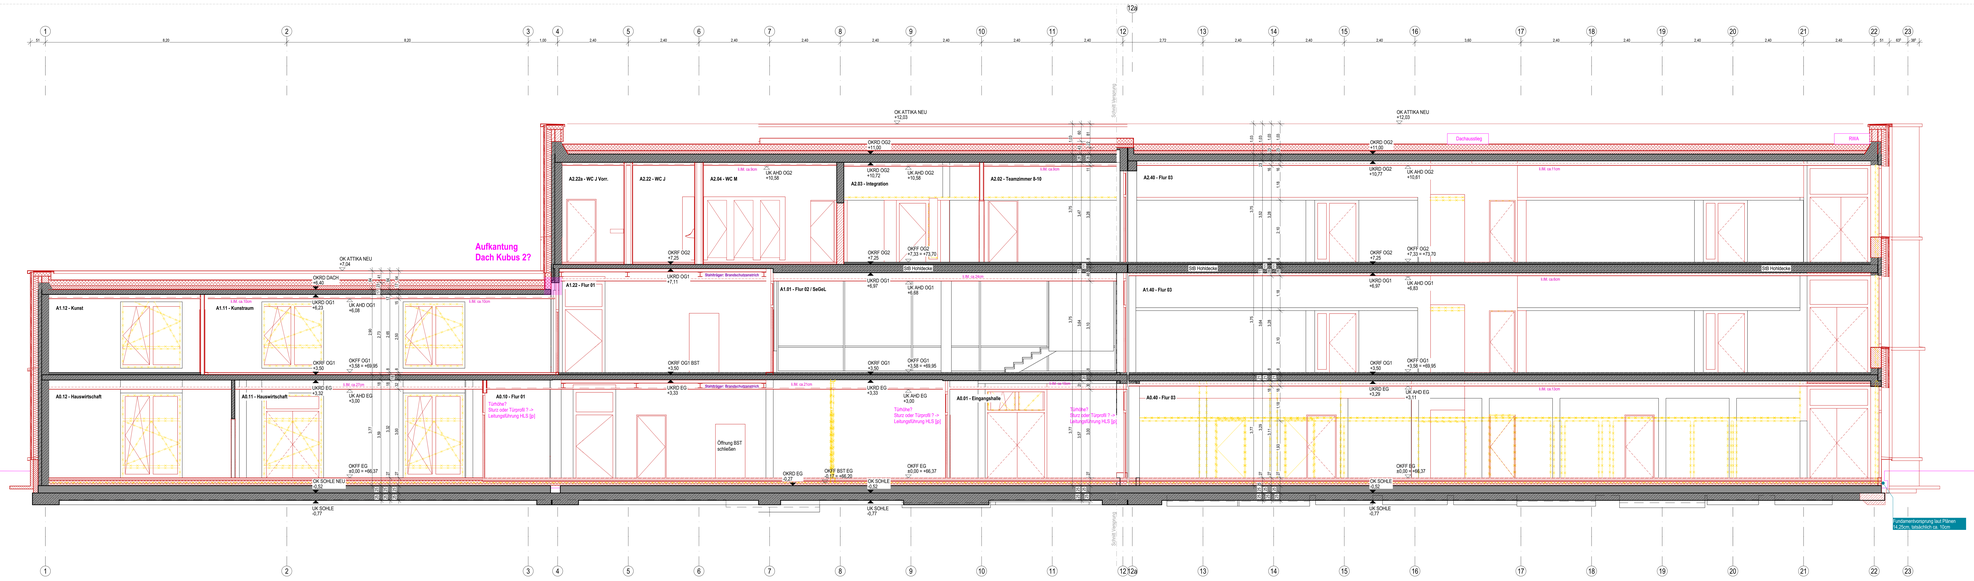

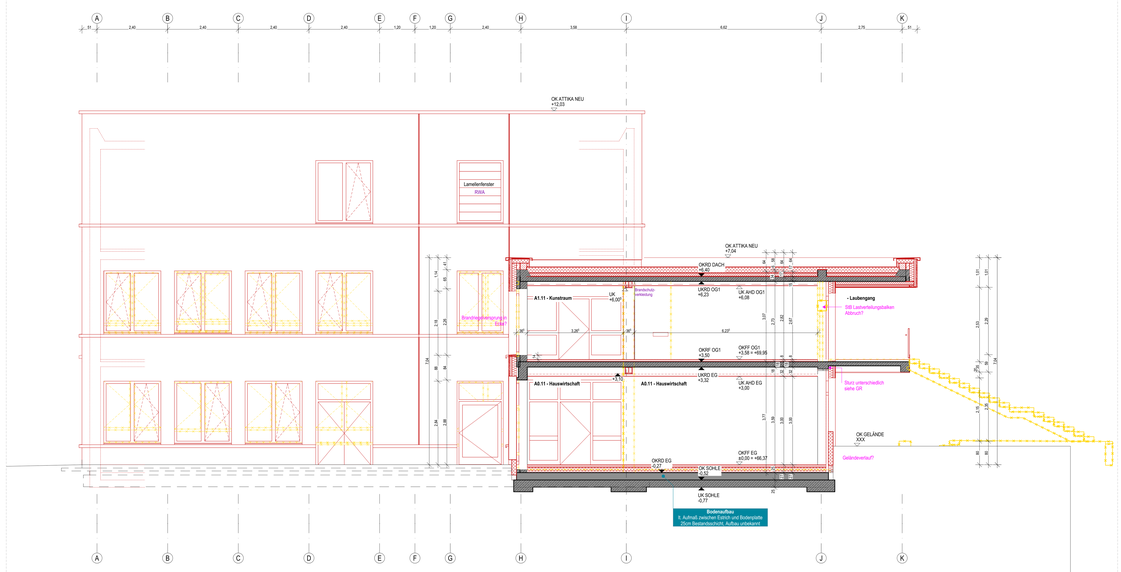

Schnitt B-B

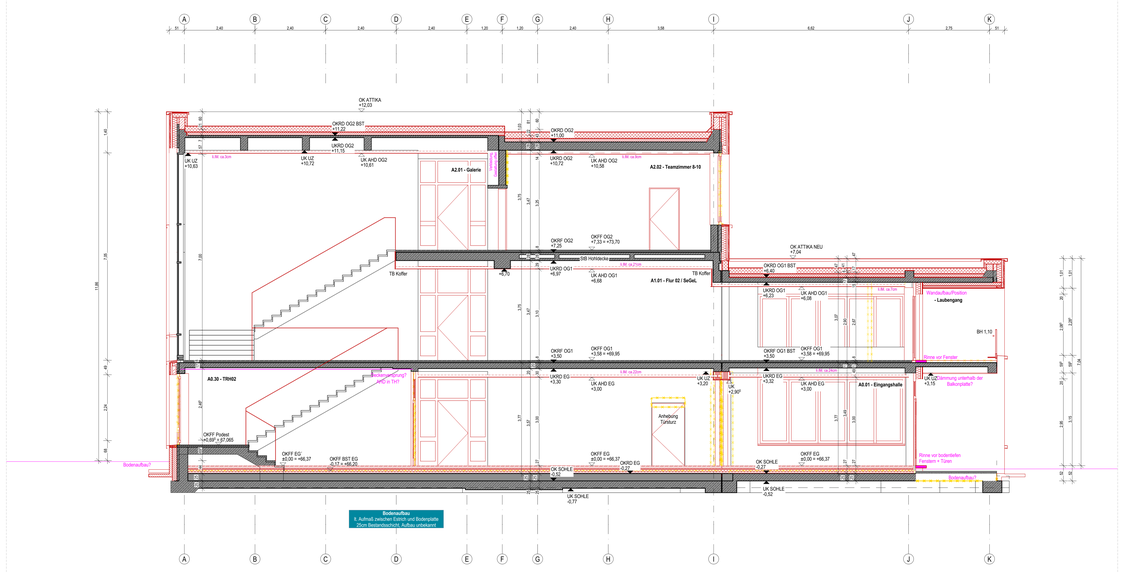

Schnitt C-C

Legende

OK – Oberkante	A – Fläche	RR – Regenfallrohr	DE – Dichtscheibenband		
UK – Unterkante	BF – Brüstungsfläche	HK – Heizkörper	NA – Notausstieg / Notausgang		
HK – Hohlkehle	NF – Nettofläche	RE/H – Revisionsklappe	RW – Rettungsweg		
RH – Rohrhalter	T – Tiefe	SP – Sprinklerkopf	RWA – Rauch- und Wärmeabzugsanlage		
RS – Rohrstütze	T – Türe	DF – Dachfenster	MRA – Maschinelle Rauchabzugsanlage		
RK – Rohrkeil	U – Umfang	OL – Oberlicht	MRA – Maschinelle Rauchabzugsklappe		
Ü – Überzug	H – Höhe	FBR – Füllbrettverkleidung	WA – Wärmeabzug		
HZ – Unterzug	LK – Lichte Höhe	SO – Sonnenschutz	WWG – Wärmeabzugsgerät		
AHD – Attikahochpunkt	LW – Lichte Weite	SOK – Sonnenschutzkasten			
AHT – Attikatiefpunkt	GOK – Geländeoberkante	FV – Festverglasung			
BRH – Brüstungshöhe		DFU – Dachfuge			

KS - Kalksandsteinmauerwerk	XPS, EPS Hohe Wärmedämmung	BST - Bestand	Feuerwiderstandsklassen DIN 4102
HLZ - Hochlochziegel	TWD - Trittschalldämmung	MEU - Neubau	Brandschutz Bestand (BST)
VMZ - Vormauerziegel	WD - Wärmedämmung weich	ABB - Abbruch	Brandschutz Neubau
PCM- Porenbetonmauerwerk	MWD - Wärmedämmung Mineralwolle	WD - Wandschutzbrush (BH)	Feuerwiderstand - EI 30-Ms
STB - Stahlbeton	Erde	DD - Deckenschutzbrush	Feuerwiderstand - EI 60-Ms
BETON - Beton - unbewehrt	Sand	BD - Bodenschutzbrush	Feuerwiderstand - EI 90-Ms
STB-FT - Stahlbeton Fertigteil	Kies	WS - Wandschutz (BH/T)	Pfützdrß - feuerbeständige Wand unter zusätzlicher mechanischer Beanspruchung
STB-WU - Stahlbeton wasserundurchlässig	Schotter		
GK - Gipskartonmittelbauwerk	Gebrochener Boden		

Alle Höhenmaße beziehen sich auf Oberkante Fertigfußboden/ BRH = OKFF bis OK ROH/Attikaoberkanten

Hinweise:
Alle Maße sind vom Unternehmer genau zu prüfen und zu vergleichen! Unstimmigkeiten sind der Bauleitung unverzüglich zu melden!

Die Auflagen der Baugenehmigung sind zu beachten und einzuhalten! Dieser Plan ist nur in Verbindung mit den Plänen des Statikers, der Fachingenieure und der Fachfirmen gültig und zu verwenden!

Tür- und Fensteröffnungsmaße sind Rohbaulichtmaße! Alle Höhenmaße beziehen sich auf Oberkante Fertigfußboden! Für abgelenkte Decken, Oberlichten und Wandaussparungen sind die jeweiligen Verlegepläne zu beachten! Diese sind verbindlich!

Index	Datum	Name	Art der Änderung
	09.03.2026	JP	Plan erstellt

Bauherr:
Gemeinde Ascheberg

Dorfstraße 7
59378 Ascheberg

Nutzer:
Profilschule Ascheberg

Bahnhofweg 6
59387 Ascheberg

Parzellat:

Architekt:
LINDNER LOHE ARCHITEKTEN BDA

Hauptstraße 33 · 44787 Dortmund · Ruf 0231 . 91 22 871
Fax 0231 . 91 22 873 · info@lindner-lohe-architekten.de

Projekt:
Profilschulcampus Ascheberg

Bahnhofweg 6
59387 Ascheberg

Haus A - Schnitt A-A, Schnitt B-B, Schnitt C-C

Leistungsphase: Ausführungsplanung	Maßstab: 1:50
Planname: SC-A-B-C-50	Index:

PSA-A A

Stiftbreite: 170x 297 mm