



Schnitt 1-1

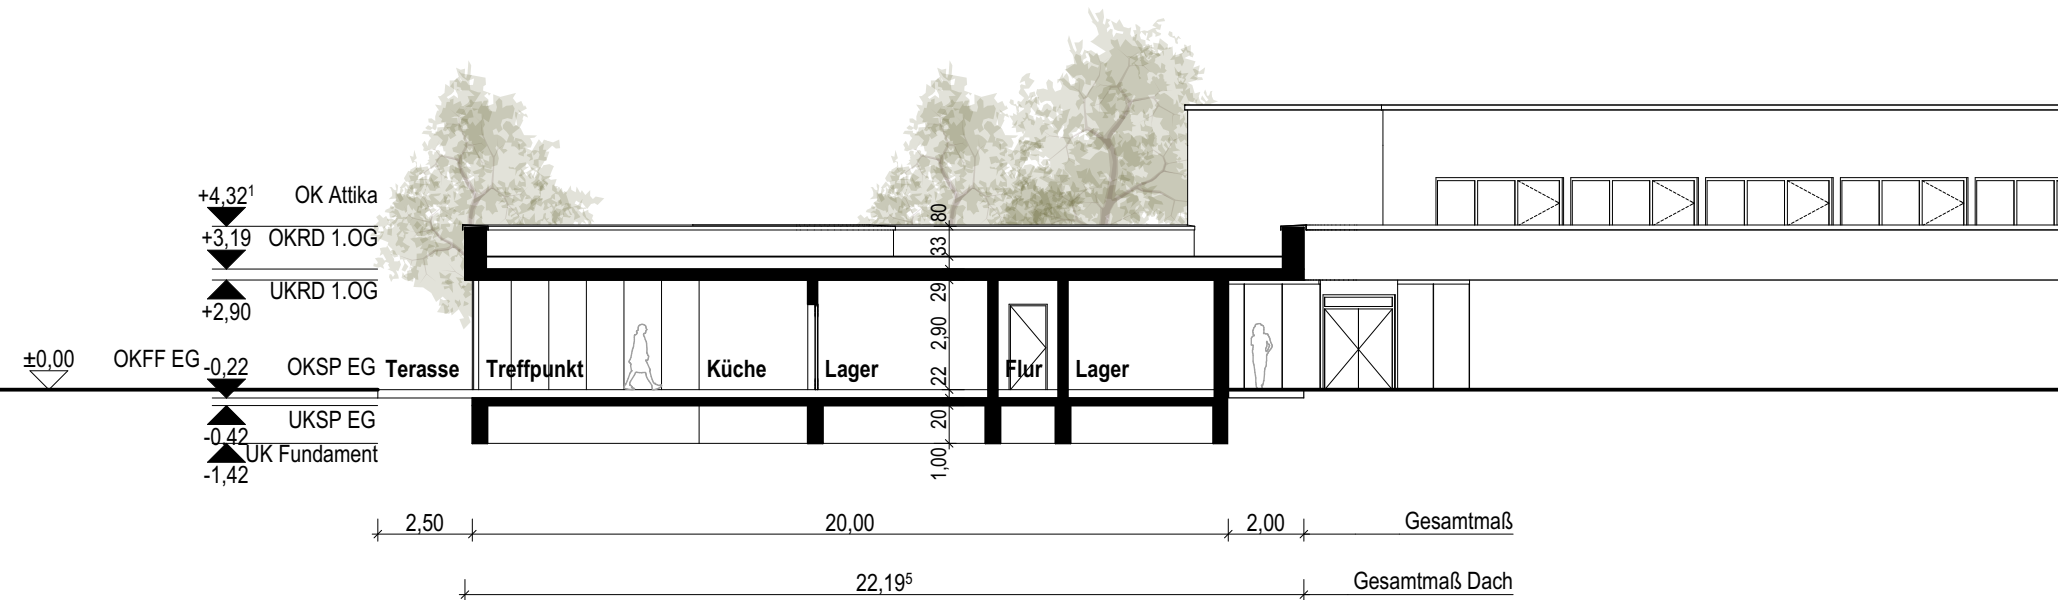

Schnitt 2-2

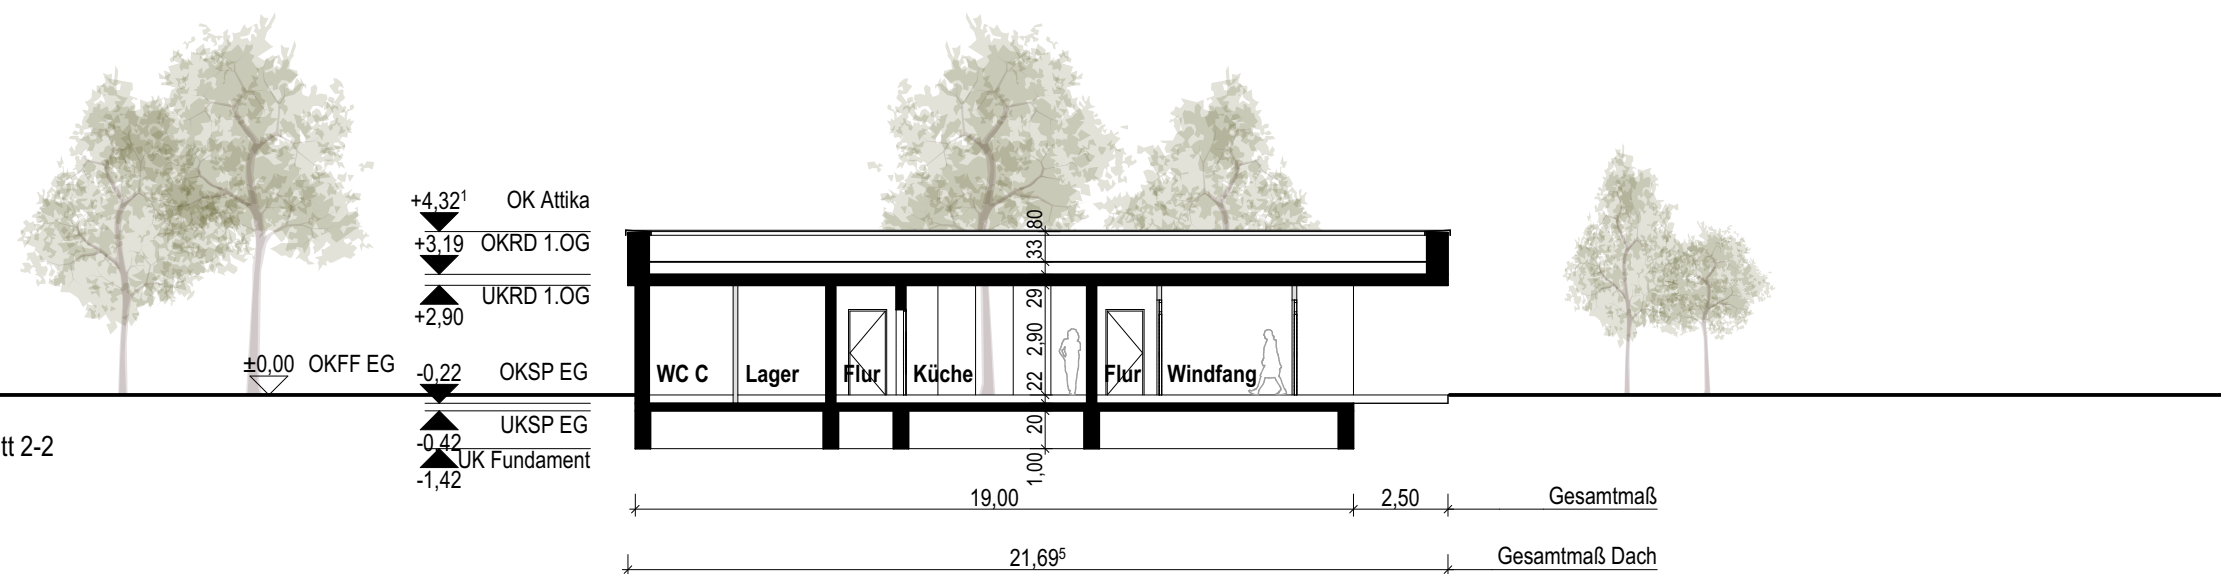

Projekt

SBA - Neubau Sporthalle Barbaraschule Ahlen
Wetterweg 27, 59229 Ahlen

Bauherrschaft

Stadt Ahlen, Zentrales Gebäudemanagement
Ostberg 4, 59229 Ahlen
0 23 82 / 59-9840, meissners@stadt.ahlen.de

Architektur

Heupel GmbH
Am Mittelhafen 16, 48155 Münster
T 0251-686617-0, office@heupel-architekten.de

Planinformation

Leistungsph.: Vorentwurf
Maßstab: 1:200
Erstelldatum: 21.05.2026
Druckdatum: 22.05.2026
Blattgröße: 420 x 297mm
gezeichnet: HH
geprüft:

[illegible]

[illegible]