
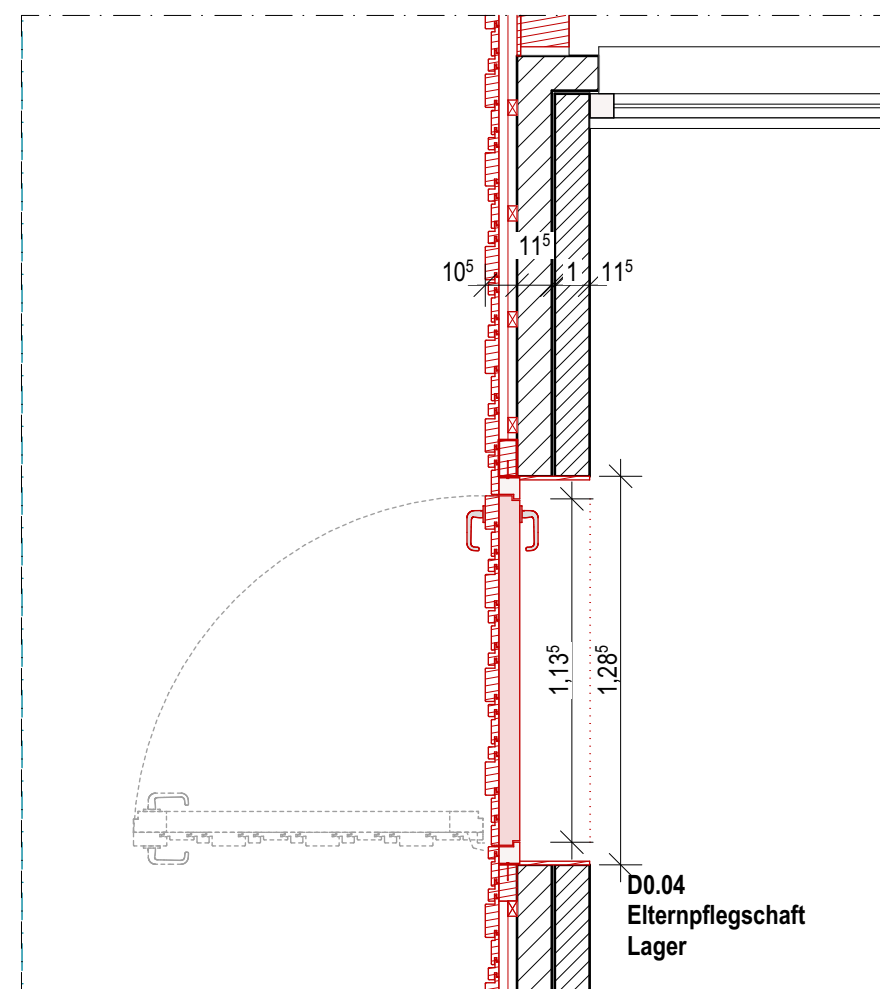
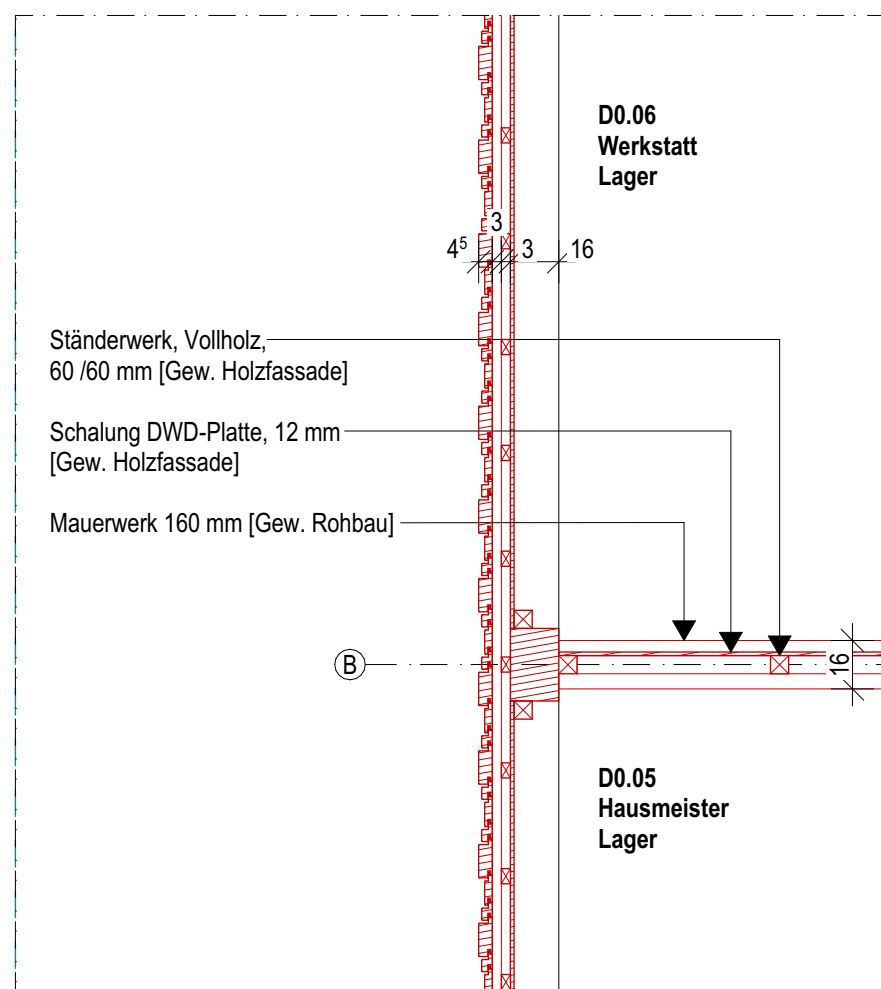
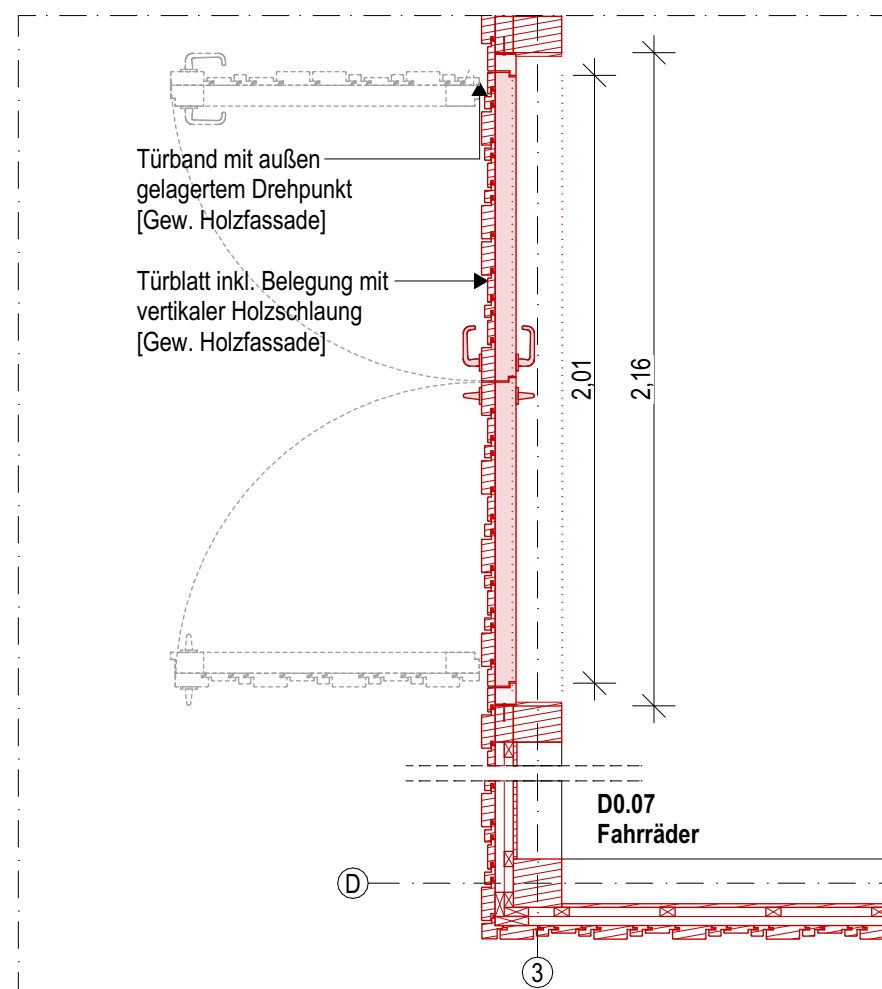
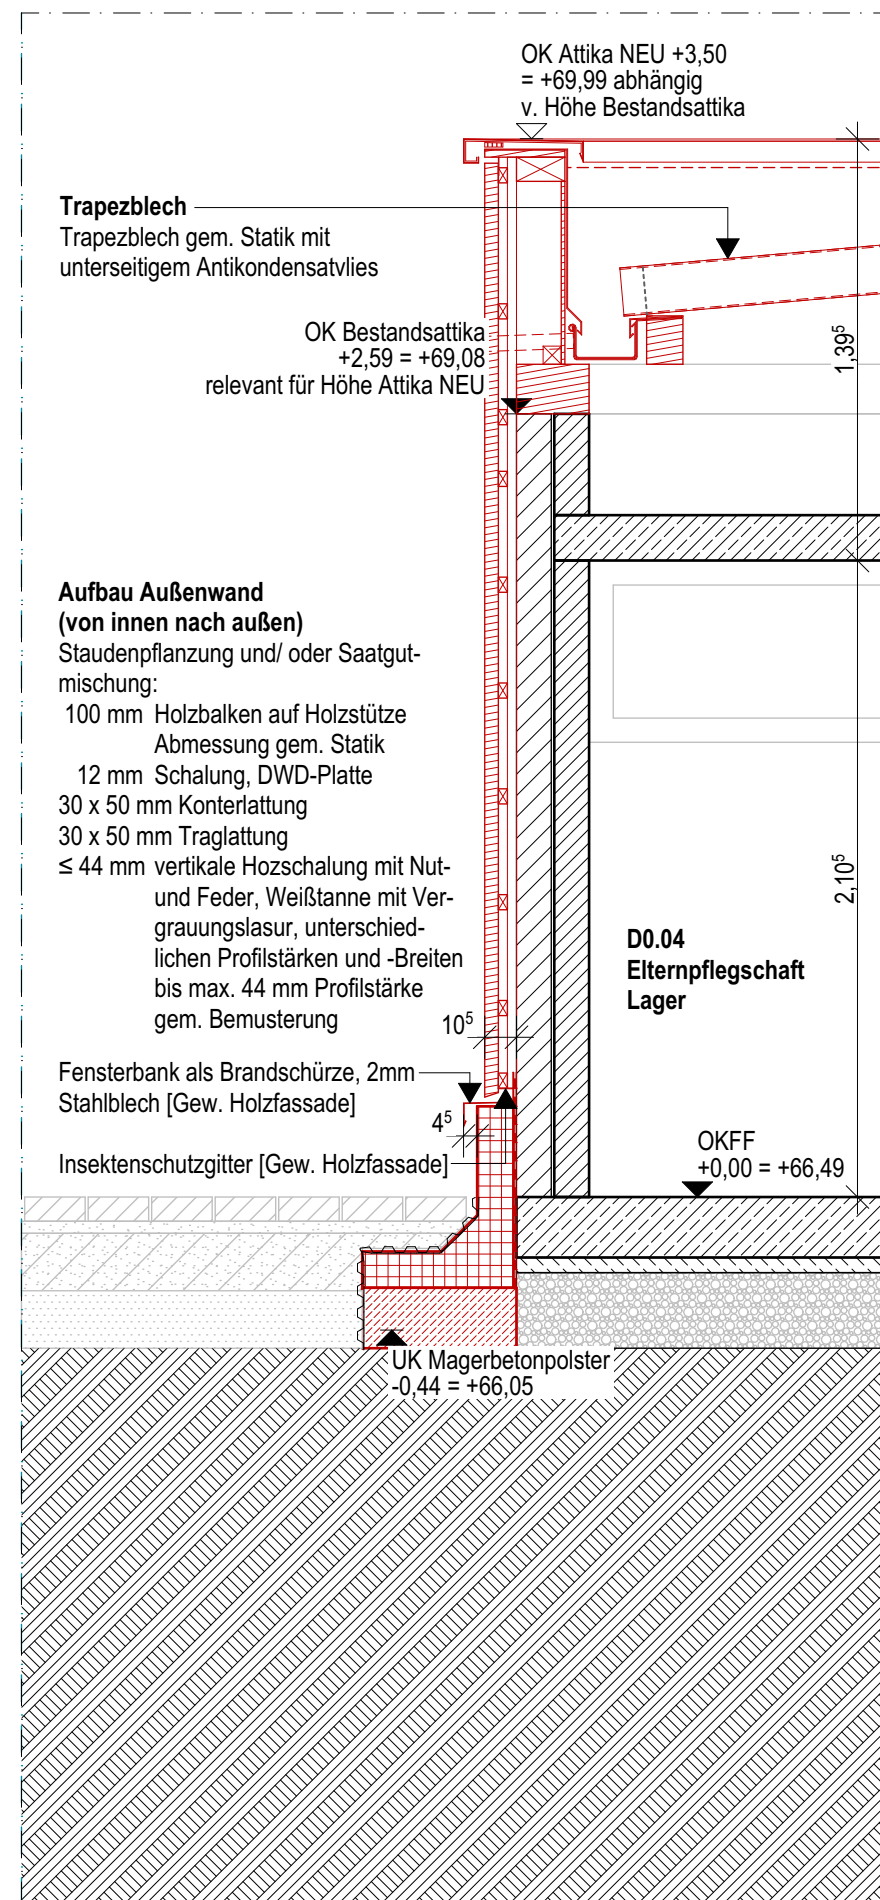
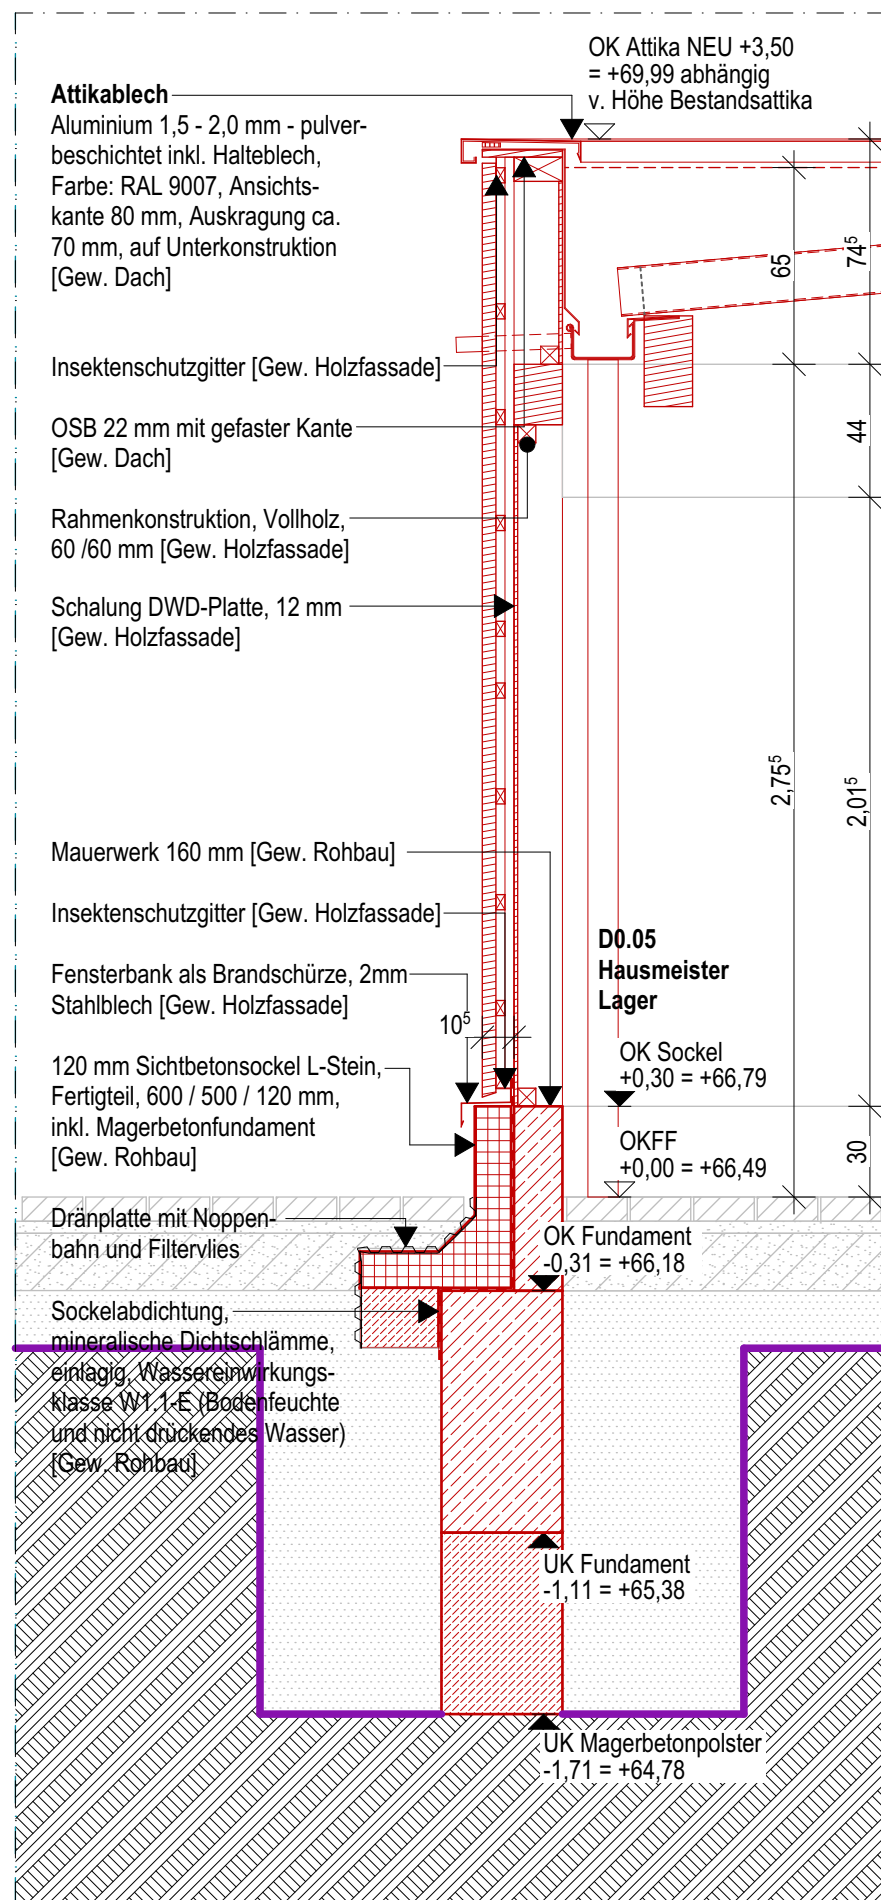


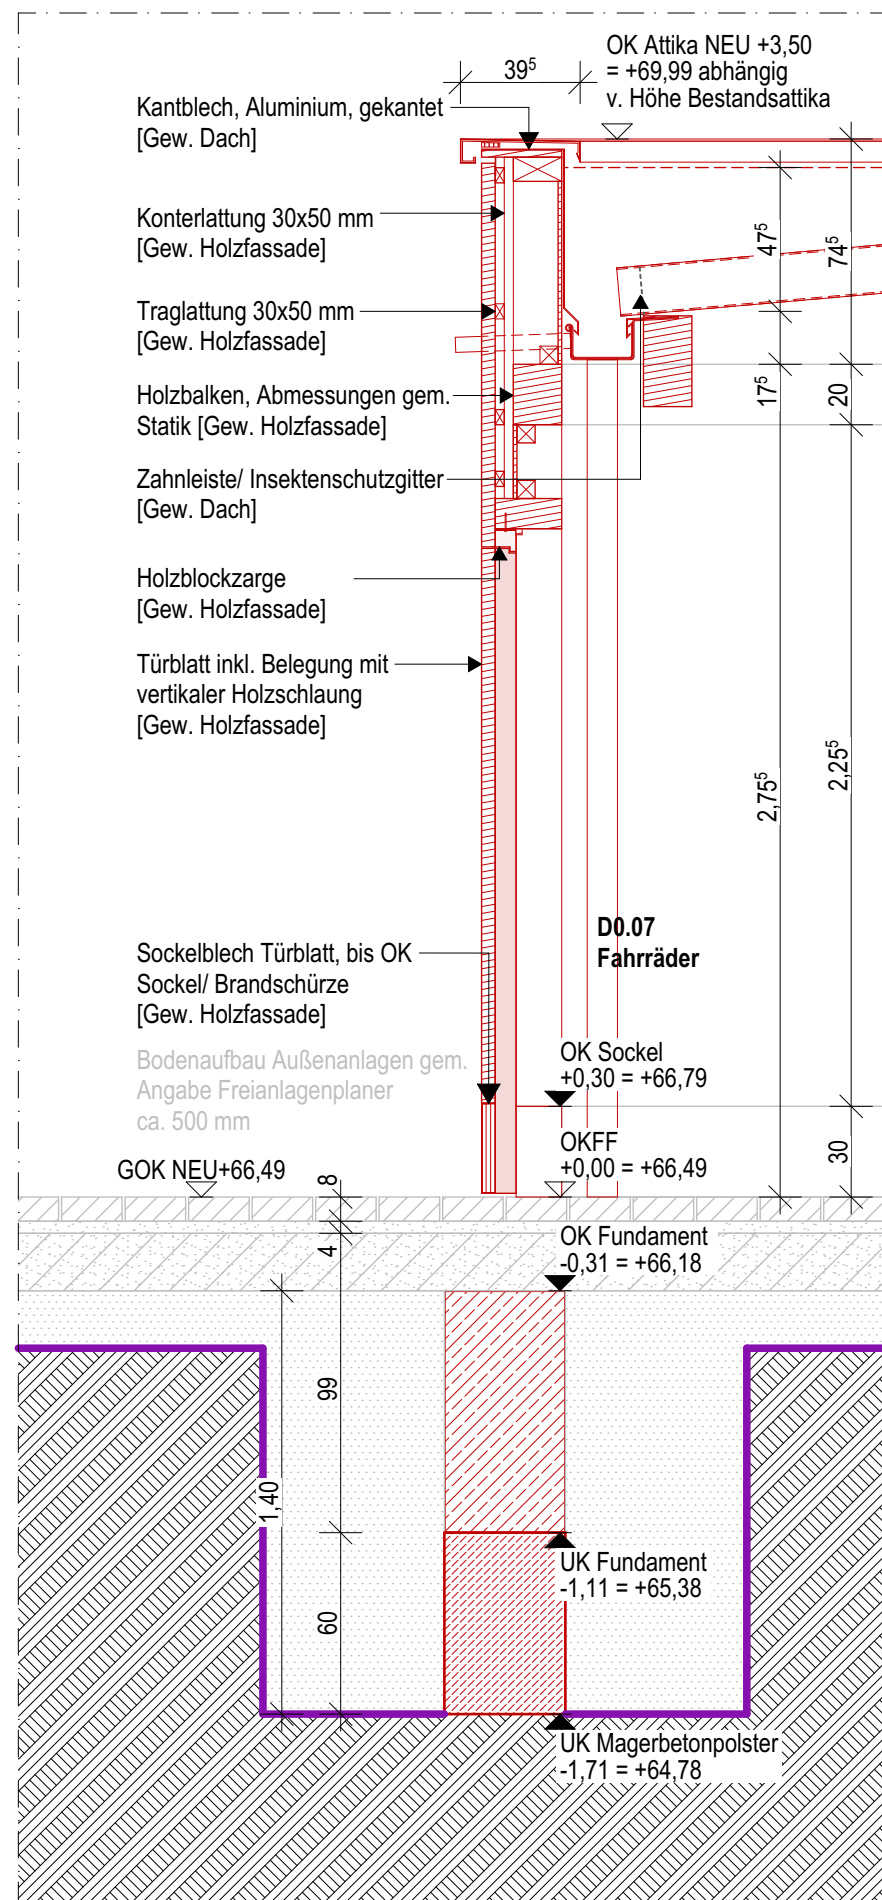

Legende:

OK

- Oberkante

UK

- Unterkante

VK

- Vorderkante

FF

- Fertigfußboden

RD

- Rohdecke

RB

- Rohbau

ÜZ

- Überzug

UZ

- Unterzug

FD

- Fertigdecke

AHD

- Abhangdecke

BRH

- Brüstungshöhe

A

- Fläche

BF

- Bruttofläche

NF

- Nettofläche

B

- Breite

T

- Tiefe

U

- Umfang

H

- Höhe

LH

- Lichte Höhe

STG

- Steigung (H/T)

GOK

- Geländeoberkante

RR

- Regenfallrohr

HK

- Heizkörper

REVI

- Revisionsklappe

GK

- Gipskarton

DF

- Dachfenster

OL

- Oberlicht

FBH

- Fußbodenheizung

SO

- Sonnenschutz

OTS

- Oberflürschleier

FS

- Feststellanlage

DFU

- Dehnfuge

DS

- Dichtschießend

NA

- Notausstieg / Notausgang

RW

- Rettungsweg

RWA

- Rauch-/Wärmeabzugsanlage

NRA

- Natürliche Rauchabzugsanlage

MRA

- Maschinelle Rauchabzugsanl.

WA

- Wärmeabzug

RWG

- Wärmeabzugsgerät

AZS

- Außenzapfstelle



KS - Kalksandsteinmauerwerk



HLZ - Hochlochziegel



VMZ - Vormauerziegel



POR - Porenbetonmauerwerk



STB - Stahlbeton



BETON - Beton - unbewehrt



STB-FT - Stahlbeton Fertigteil



STB-WU - Stahlbeton wasserundurchlässig



GK - Gipskartonständerwerk



XPS, EPS
Harte Wärmedämmung



TSD - Trittschalldämmung



WD - Wärmedämmung weich



MIWO - Wärmedämmung Mineralwolle



Erde



Sand



Kies



Schotter



Gewachsener Boden



BST - Bestand



NEU - Neubau



ABB - Abbruch



WD - Wanddurchbruch (B/H)



DD - Deckendurchbruch



BD - Bodendurchbruch



WS - Wandschlitz (B/H/T)

[Feuerwiderstandsklassen DIN 4102-2](#)

 Brandschutz Bestand (BST)

 Brandschutz Neubau

 Feuerwiderstand - 30 Min.


 hochfeuerhemmend - 60 Min.

 feuerbeständig - 90 Min.

 Feuerwiderstand - 120 Min.

 Brandwand

Alle Höhenmaße beziehen sich auf Oberkante Fertigfußboden! BRH = OKFF bis OK ROH

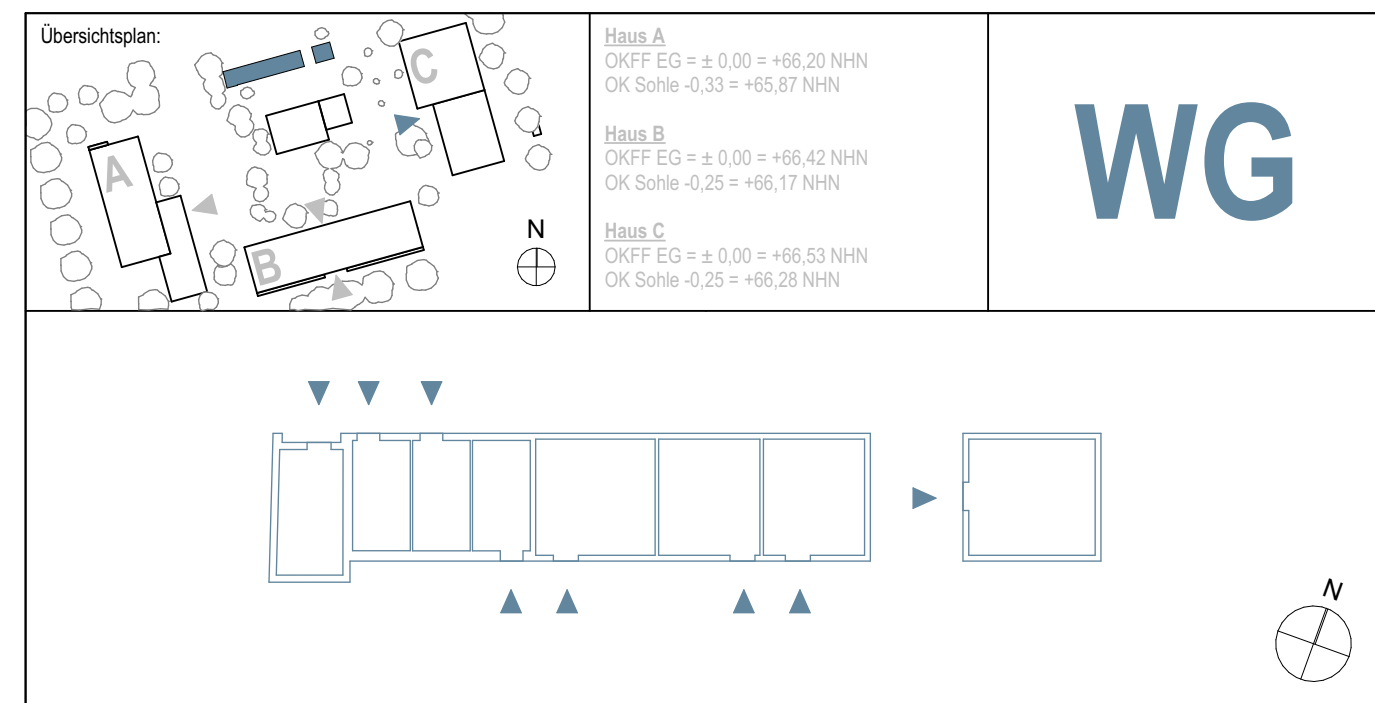

Hinweise:

Alle Maße sind vom Unternehmer genau zu prüfen und zu vergleichen! Unstimmigkeiten sind der Bauleitung unverzüglich zu melden!

Die Auflagen der Baugenehmigung sind zu beachten und einzuhalten! Dieser Plan ist nur in Verbindung mit den Plänen des Statikers, der Fachingenieure und der Fachfirmen gültig und zu verwenden!

Tür- und Fensteröffnungsmaße sind Rohbaurichtmaße! Alle Höhenmaße beziehen sich auf Oberkante Fertigfußboden! Für abgehängte Decken, Oberböden und Wandplattierungen sind die jeweiligen Verlegepläne zu beachten! Diese sind verbindlich!

Index	Datum	Name	Art der Änderung
b	10.07.2026	LB	Anpassung Dachform und Aufbau
a	18.06.2026	LB	Anpassung Dachaufbau
	03.06.2026	LB	Vorabzugsstatus entfernt
	05.10.2023	MB	Plan erstellt

Bauherr: Gemeinde Ascheberg	Architekt:  LINDNER LOHSE ARCHITEKTEN BDA		
Dieningstraße 7 59378 Ascheberg	Westfalendamm 59 - 44141 Dortmund - Ruf: 0231 . 91 22 871 Fax: 0231 . 91 22 873 - info@lindner-lohse-architekten.de		
Nutzer: Profilschule Ascheberg	Projekt: Profilschulcampus Ascheberg		
Bahnhofsweg 1-5 59387 Ascheberg	Bahnhofsweg 1-5 59378 Ascheberg		
Planinhalt: WG - Fassadenschnitte	Projektkürzel: PSA-WG A	Leistungsphase: Ausführungsplanung	Maßstab: 1:25
	Planname: FAS-25	Index: b	