

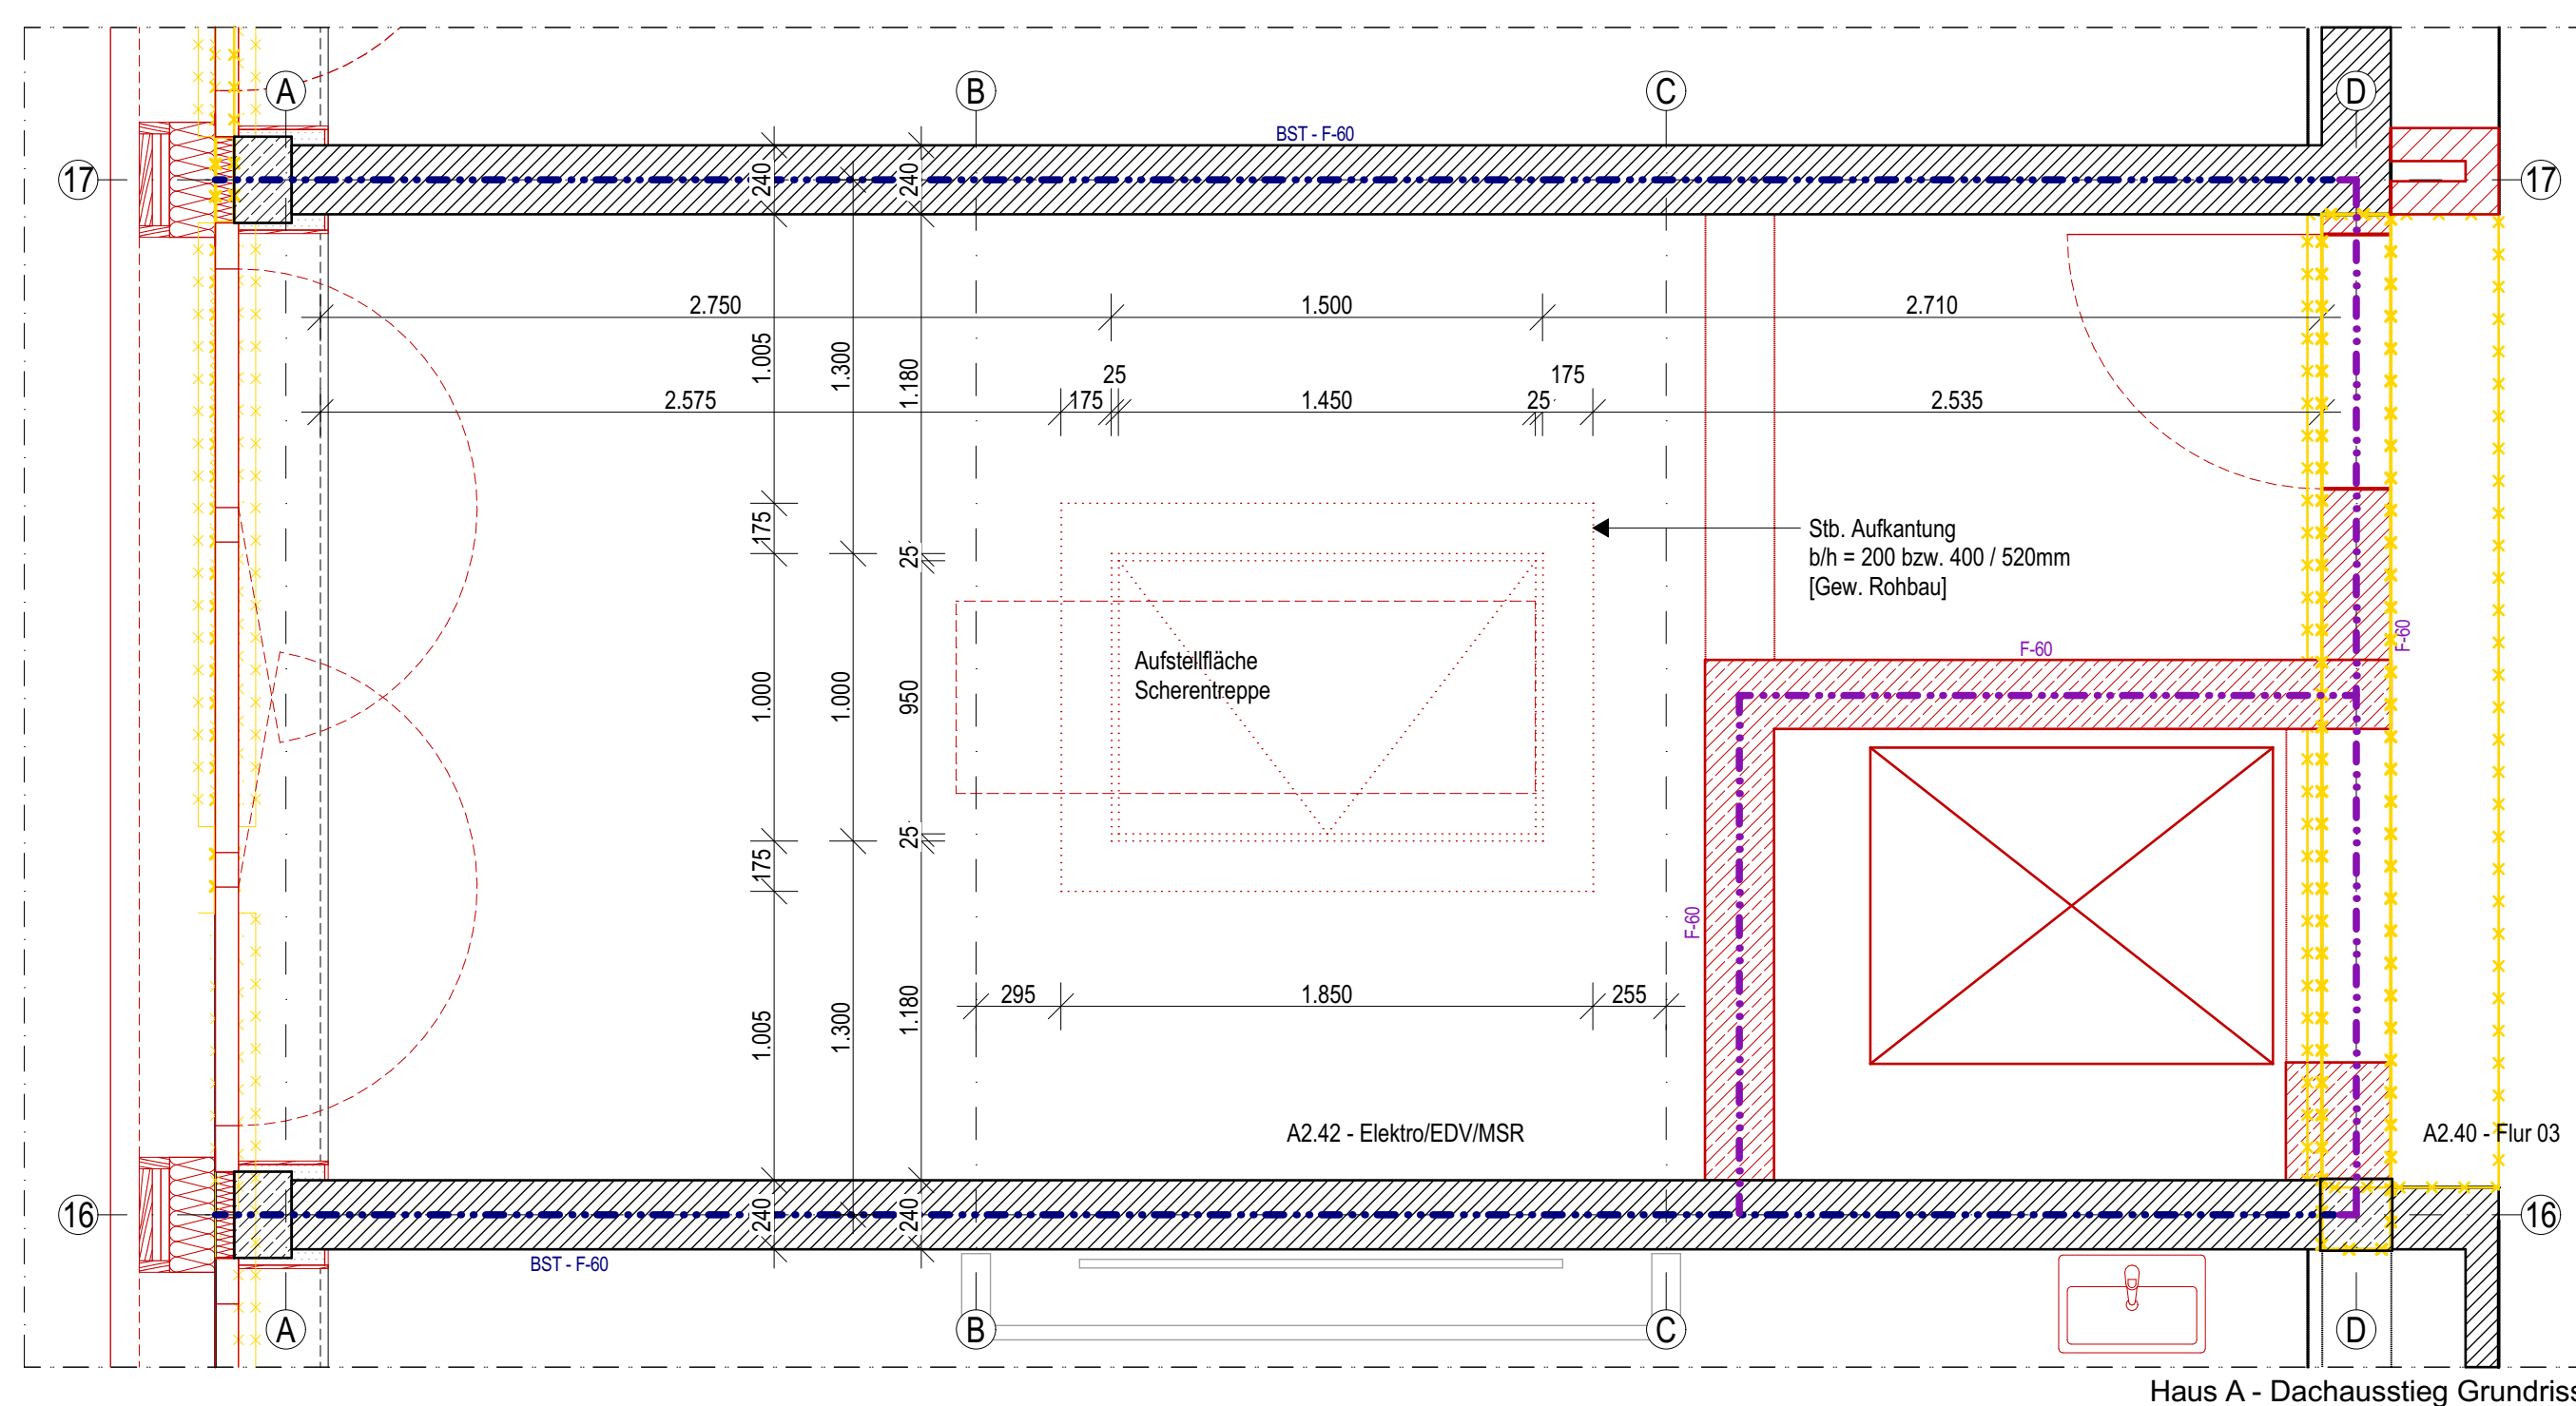
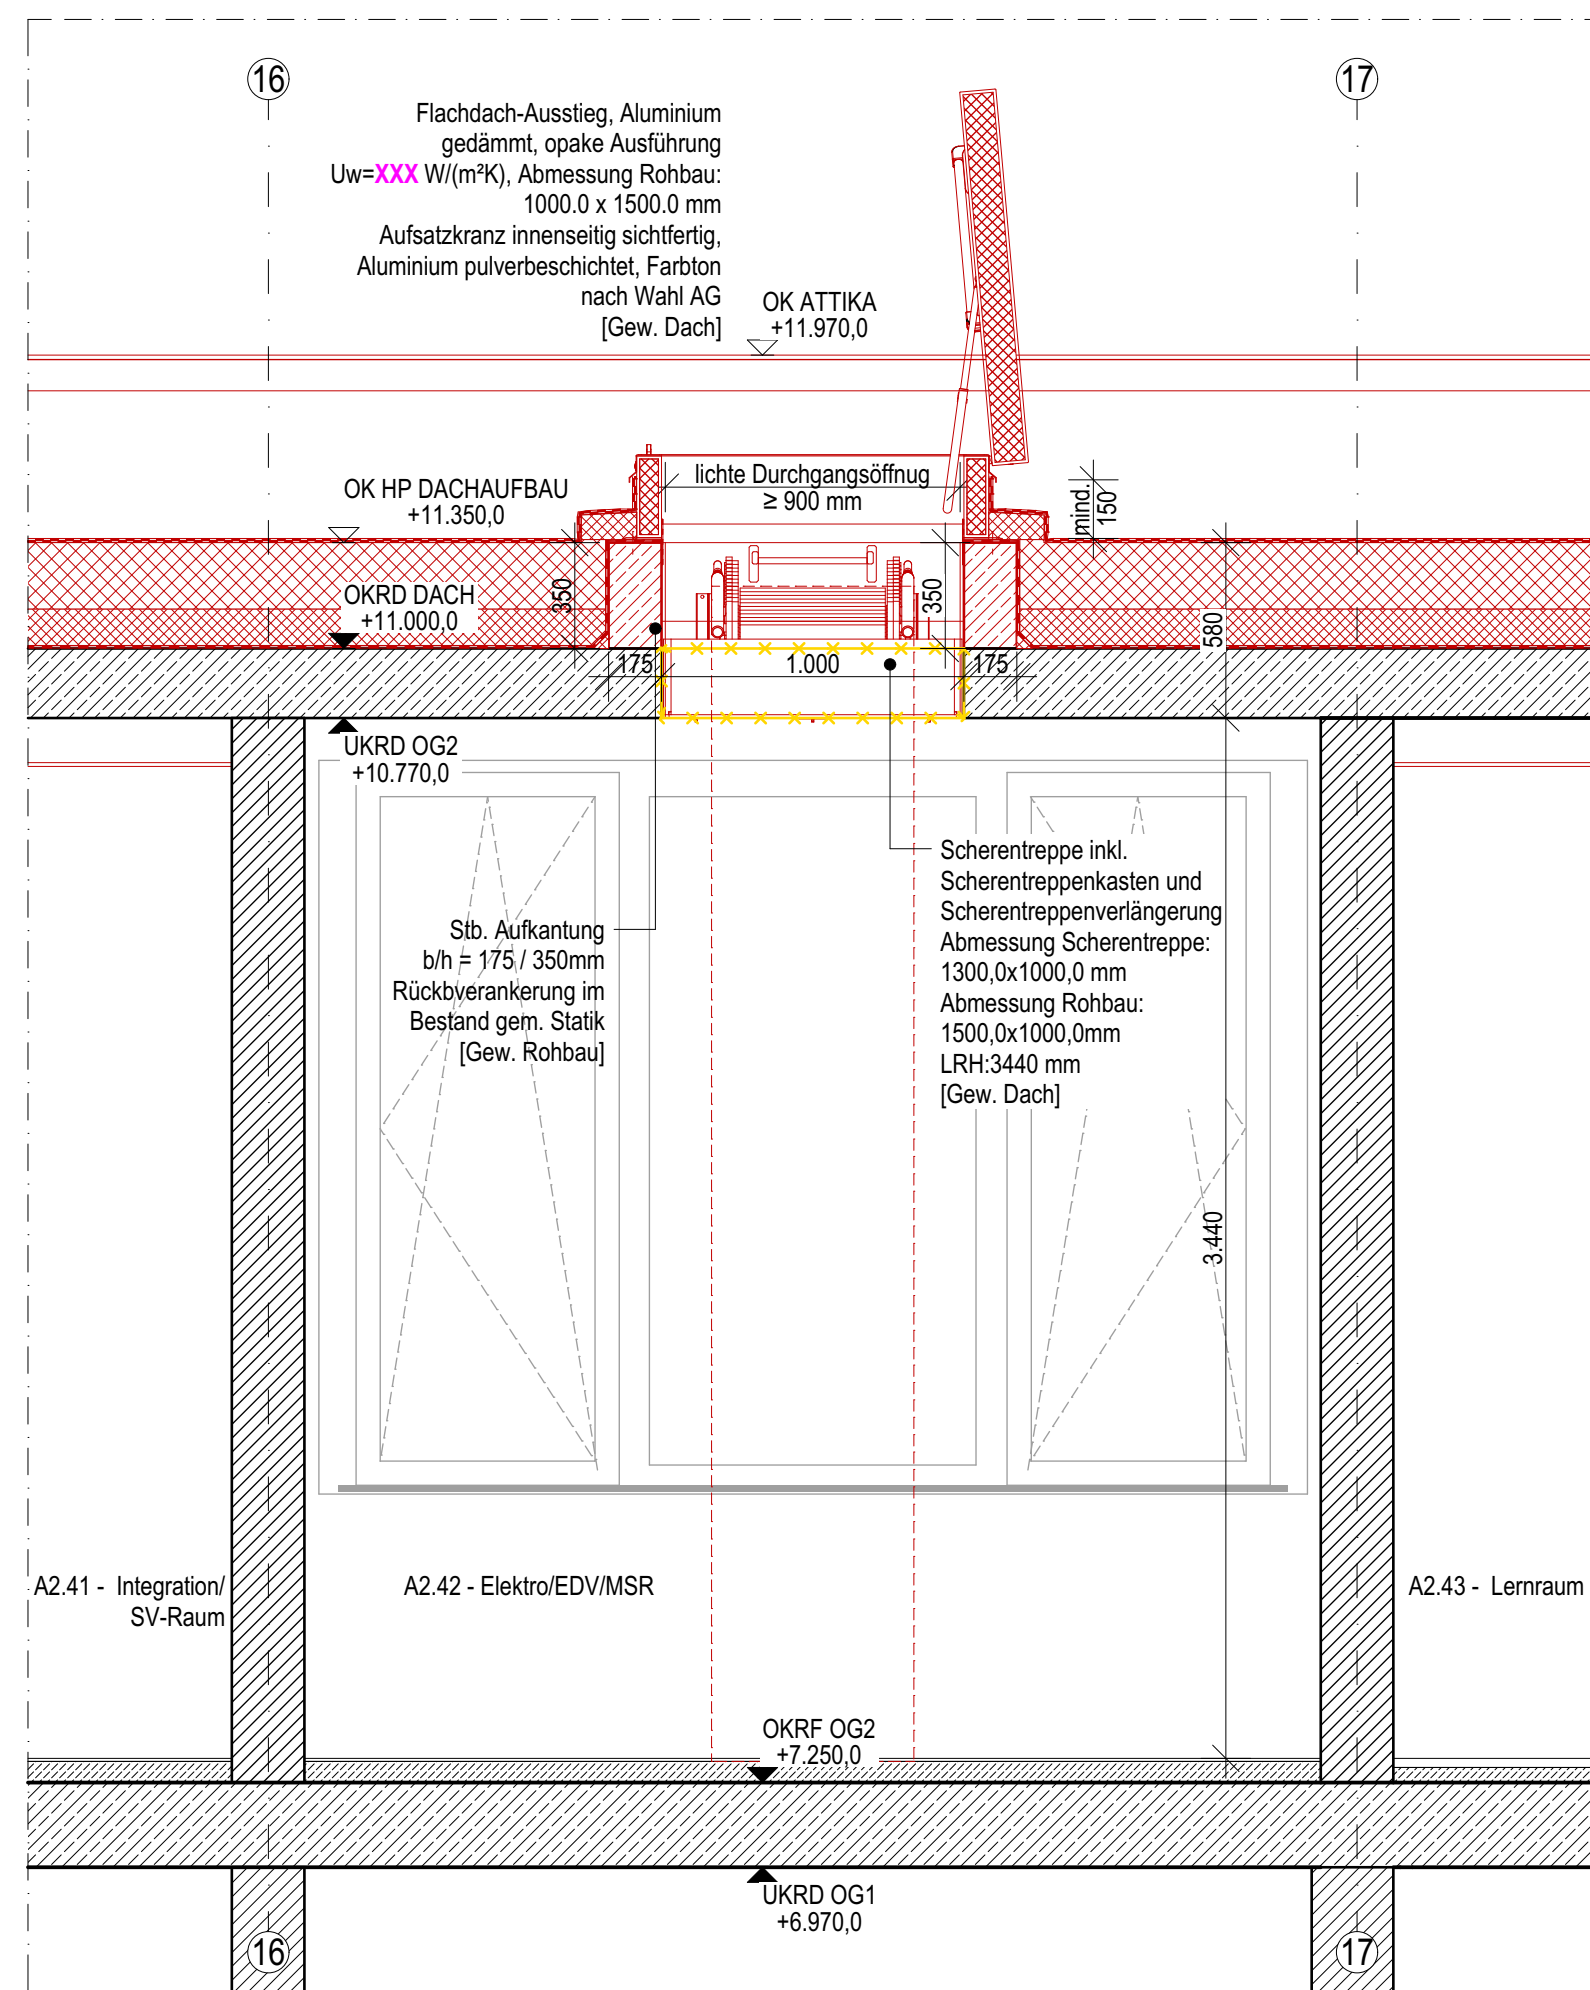


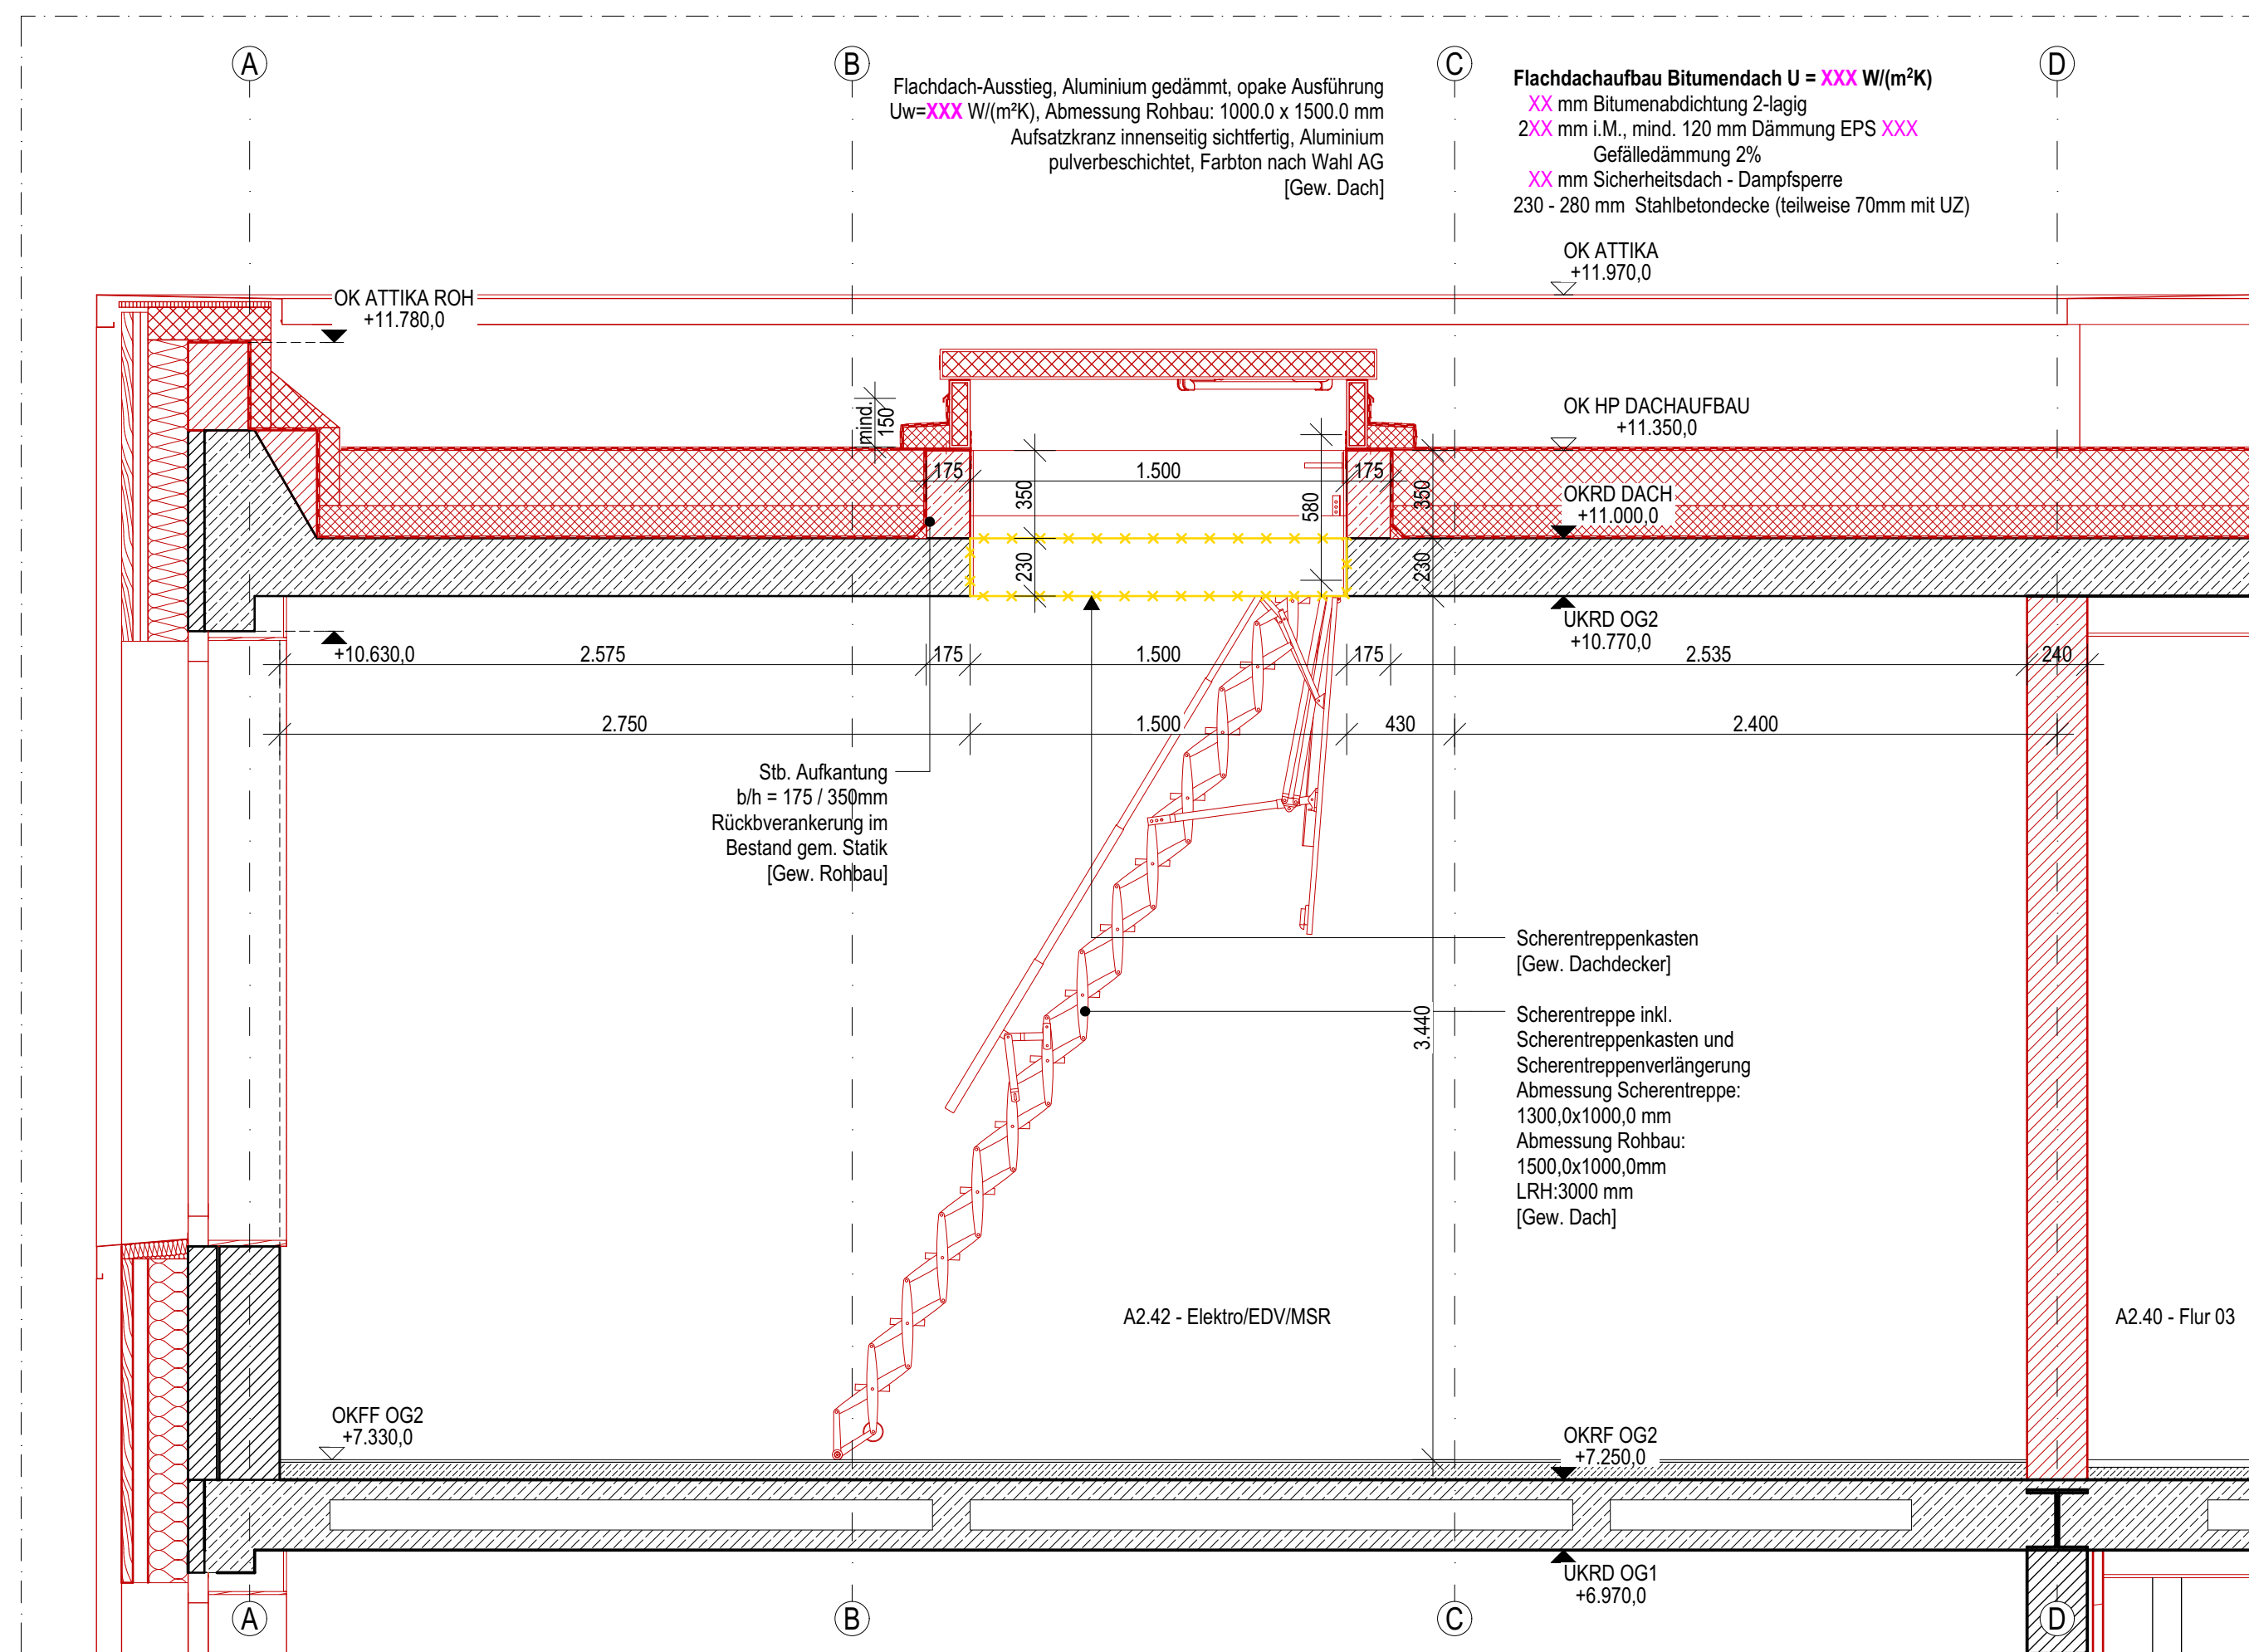

Legende:			
OK - Oberkante	A - Fläche	RR - Regenfallrohr	DS - Dichtschließend
UK - Unterkante	NF - Bruttofläche	HK - Heizkörper	RW - Notausstieg / Notausgang
VK - Voderkante	BF - Nettofläche	RFV - Revisionsklappe	RA - Rettungsweg
FU - Fertigfußboden	B - Breite	GK - Gipskarton	RWA - Rauch-Wärmedurchgangslage
RD - Randeckende	T - Tiefe	DZ - Dachfenster	NRA - Natürliche Rauchabzugsanlage
RB - Rohbau	U - Umfang	OL - Oberfläche	MRA - Maschinelle Rauchabzugsanl.
ÜZ - Überzug	H - Höhe	FBH - Fußbodenheizung	WA - Wärmeabzug
UZ - Unterzug	LH - Lichte Höhe	SO - Sonnenschutz	RWG - Wärmeabzugsgerät
ST - Fertigecke	SH - Steigung (RHt)	O - Osenrandschießer	
AHD - Abhangsecke	GOK - Geländeerkernte	FS - Feststellanlage	
BRH - Brüstungshöhe		DFU - Dehnfuge	

			Feuerwiderstandsklassen DIN 4102-2

Alle Höhenmaße beziehen sich auf Oberkante Fertigfußboden! BRH = OKFF bis OK ROH/Holzkonstruktion

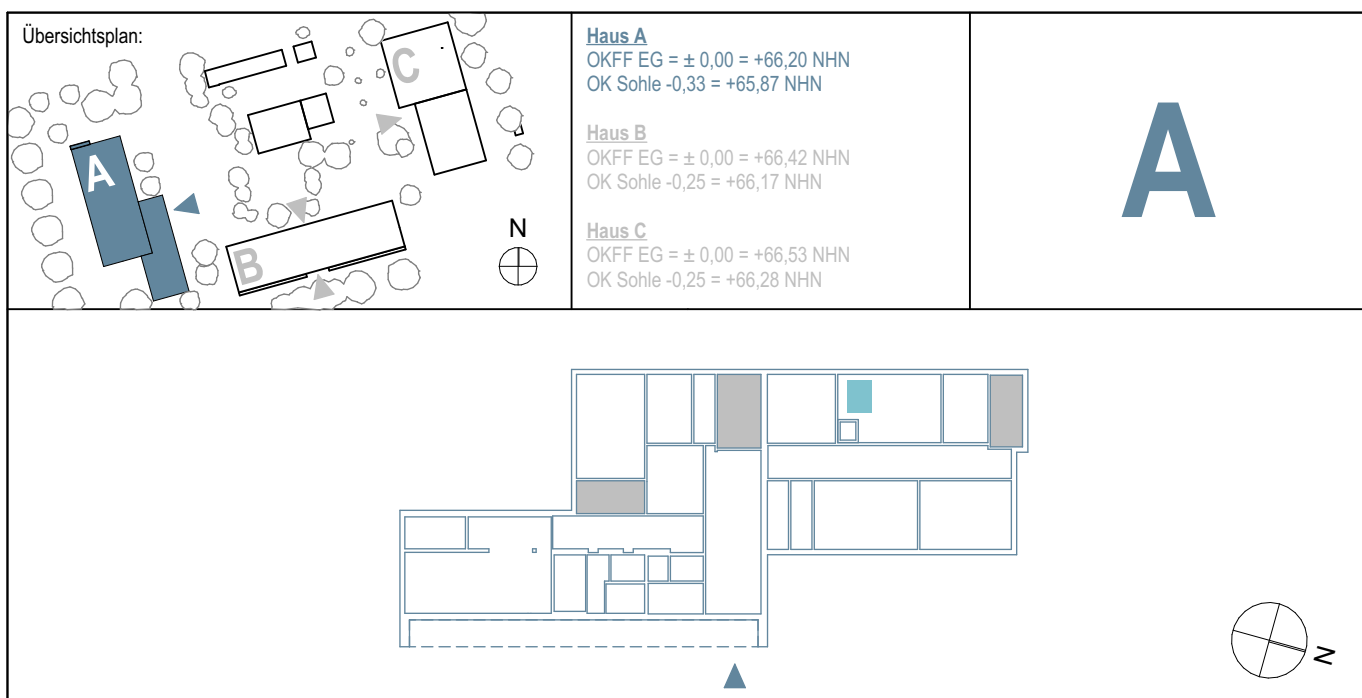

Hinweise:

Alle Maße sind vom Unternehmer genau zu prüfen und zu vergleichen! Unstimmigkeiten sind der Bauleitung unverzüglich zu melden!

Die Auflagen der Baugenehmigung sind zu beachten und einzuhalten! Dieser Plan ist nur in Verbindung mit den Plänen des Statikers, der Fachingenieure und der Fachfirmen gültig und zu verwenden!

Tür- und Fensteröffnungsmaße sind Rohbaumaße! Alle Höhenmaße beziehen sich auf Oberkante Fertigfußboden! Für abgehängte Decken, Oberböden und Wandplattierungen sind die jeweiligen Verlegepläne zu beachten! Diese sind verbindlich!

[illegible]

Bauherr: Gemeinde Ascheberg	Architekt:  LINDNER LOHSE ARCHITEKTEN BDA		
Dienstadtstraße 7 59378 Ascheberg	Westfälendamm 59 · 44141 Dortmund · Ruf: 0231 · 91 22 871 Fax: 0231 · 91 22 873 · info@lindner-lohse-architekten.de		
Nutzer: Profilschule Ascheberg	Projekt: Profilschulcampus Ascheberg		
Bahnhofsweg 5 59387 Ascheberg	Bahnhofsweg 5 59378 Ascheberg		
Planinhalt:	Projektkürzel: PSA-A A	Leistungsphase: Ausführungsplanung	Maßstab: 1:25
Detail Dachausstieg	Planname: DE DAC-DAS-25		Index: