



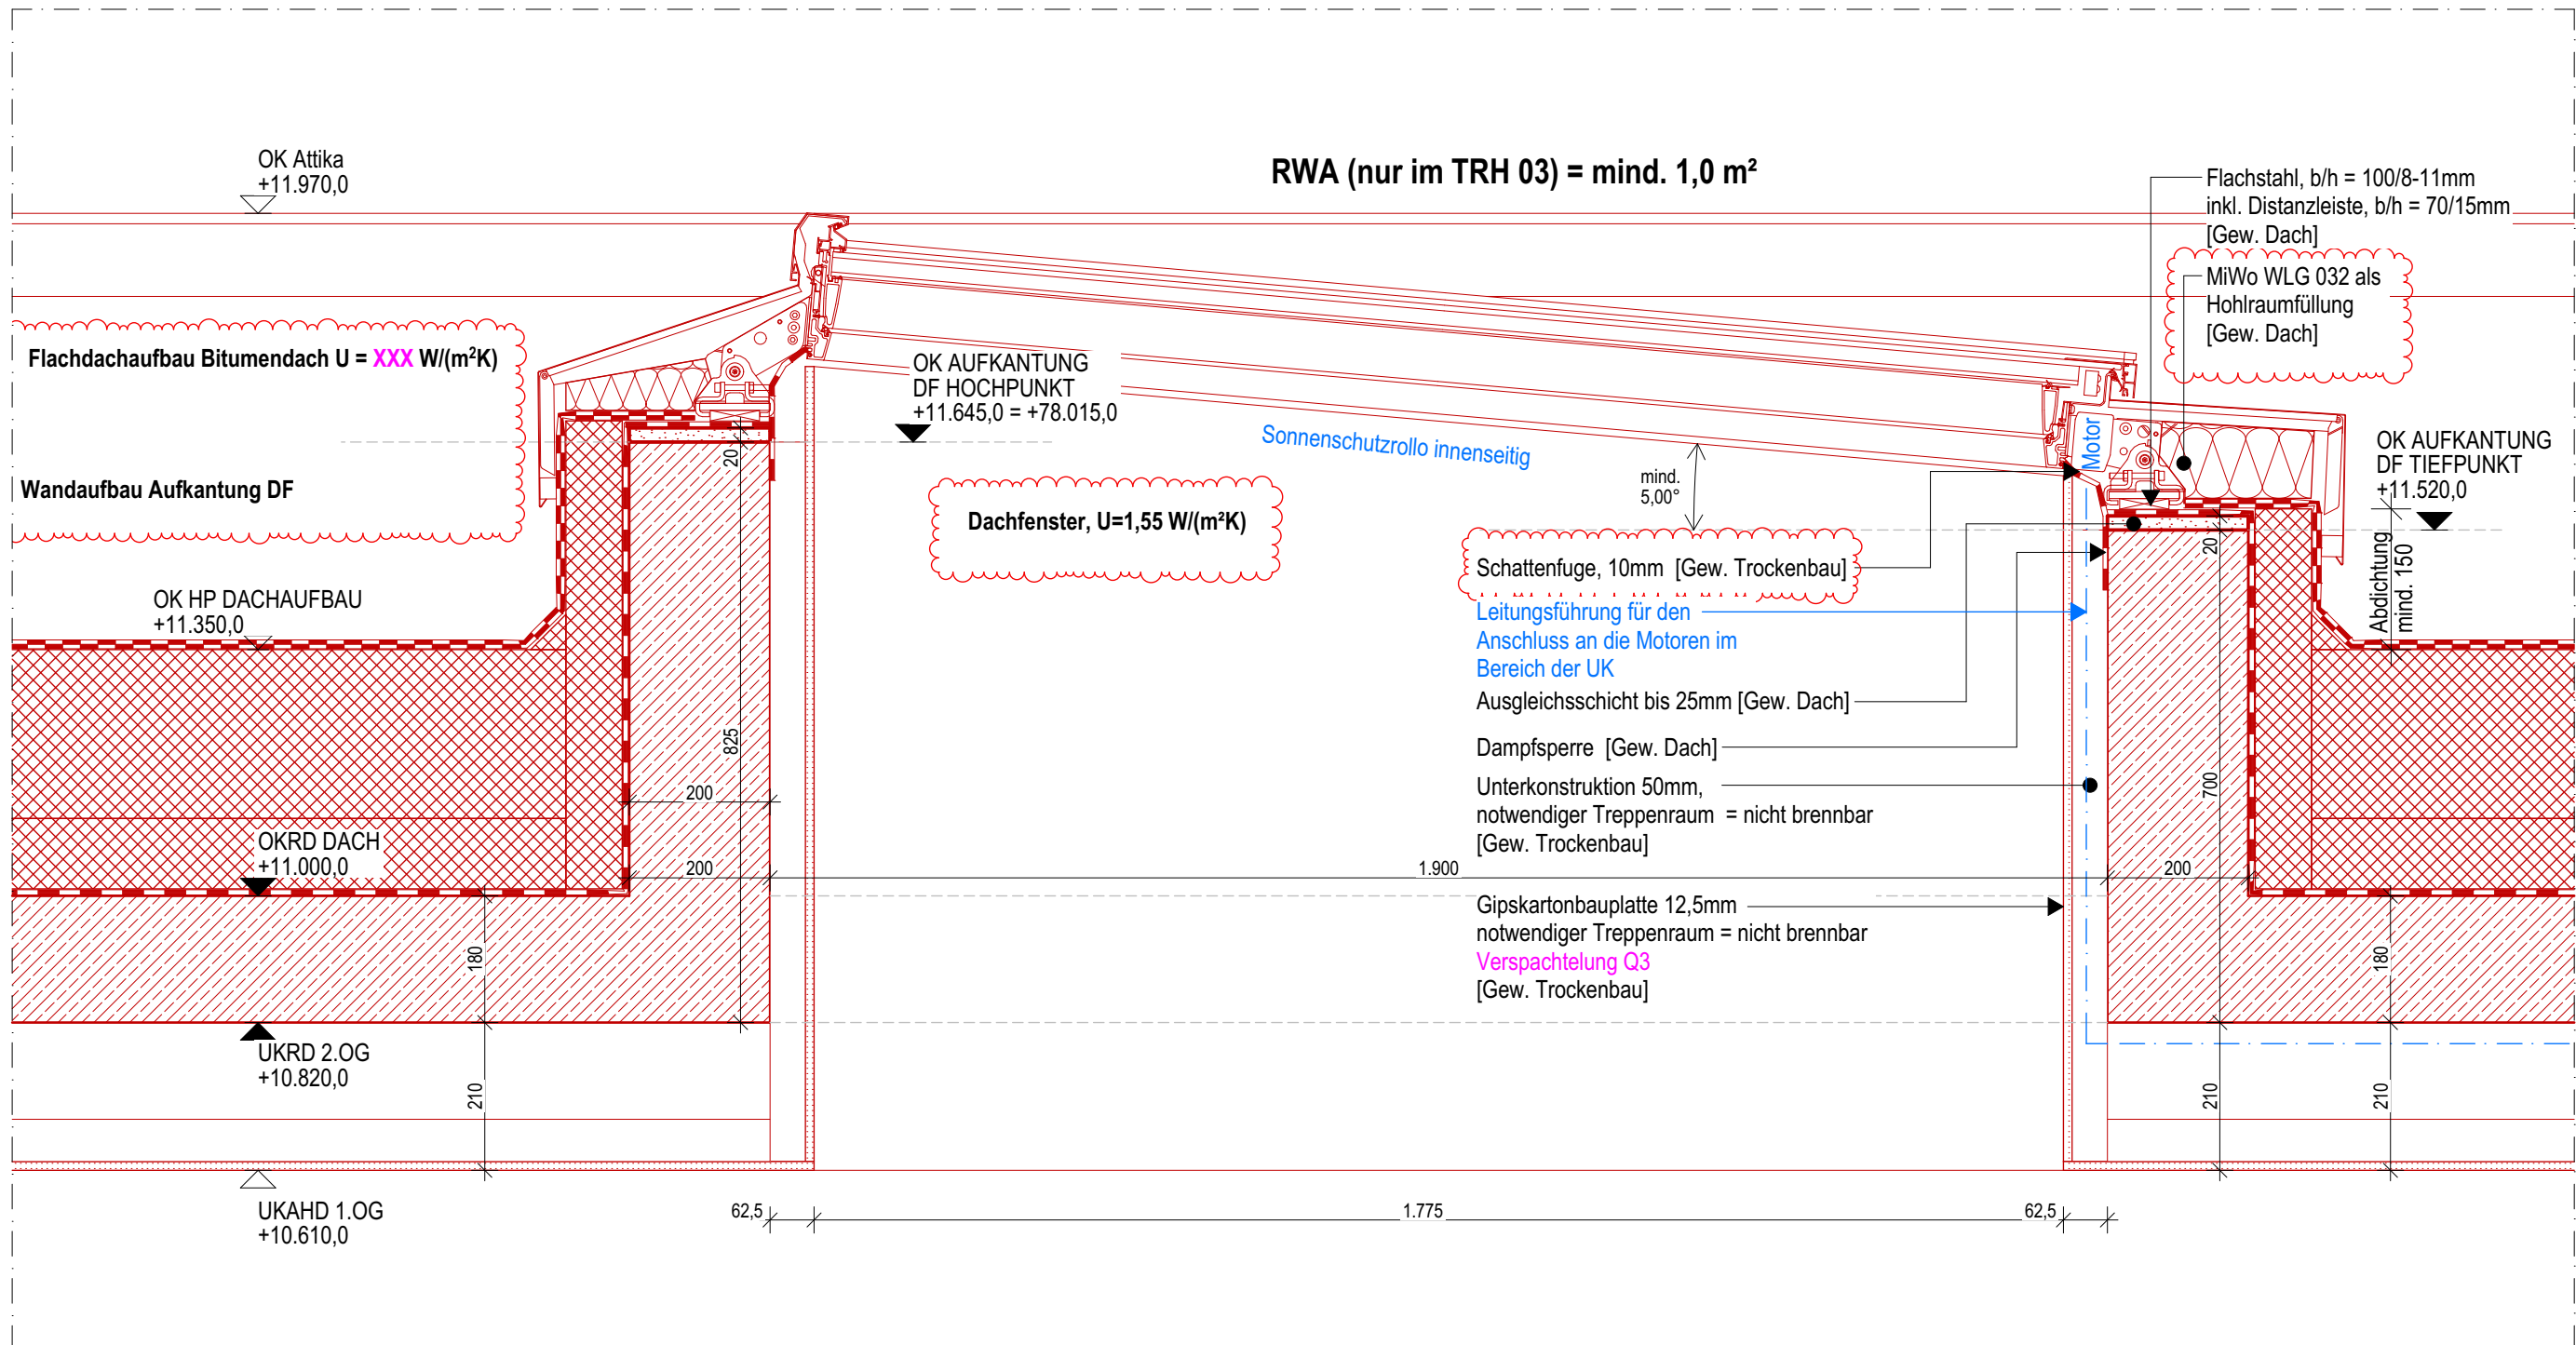


Haus A - Dachflächenfenster Schnitt A

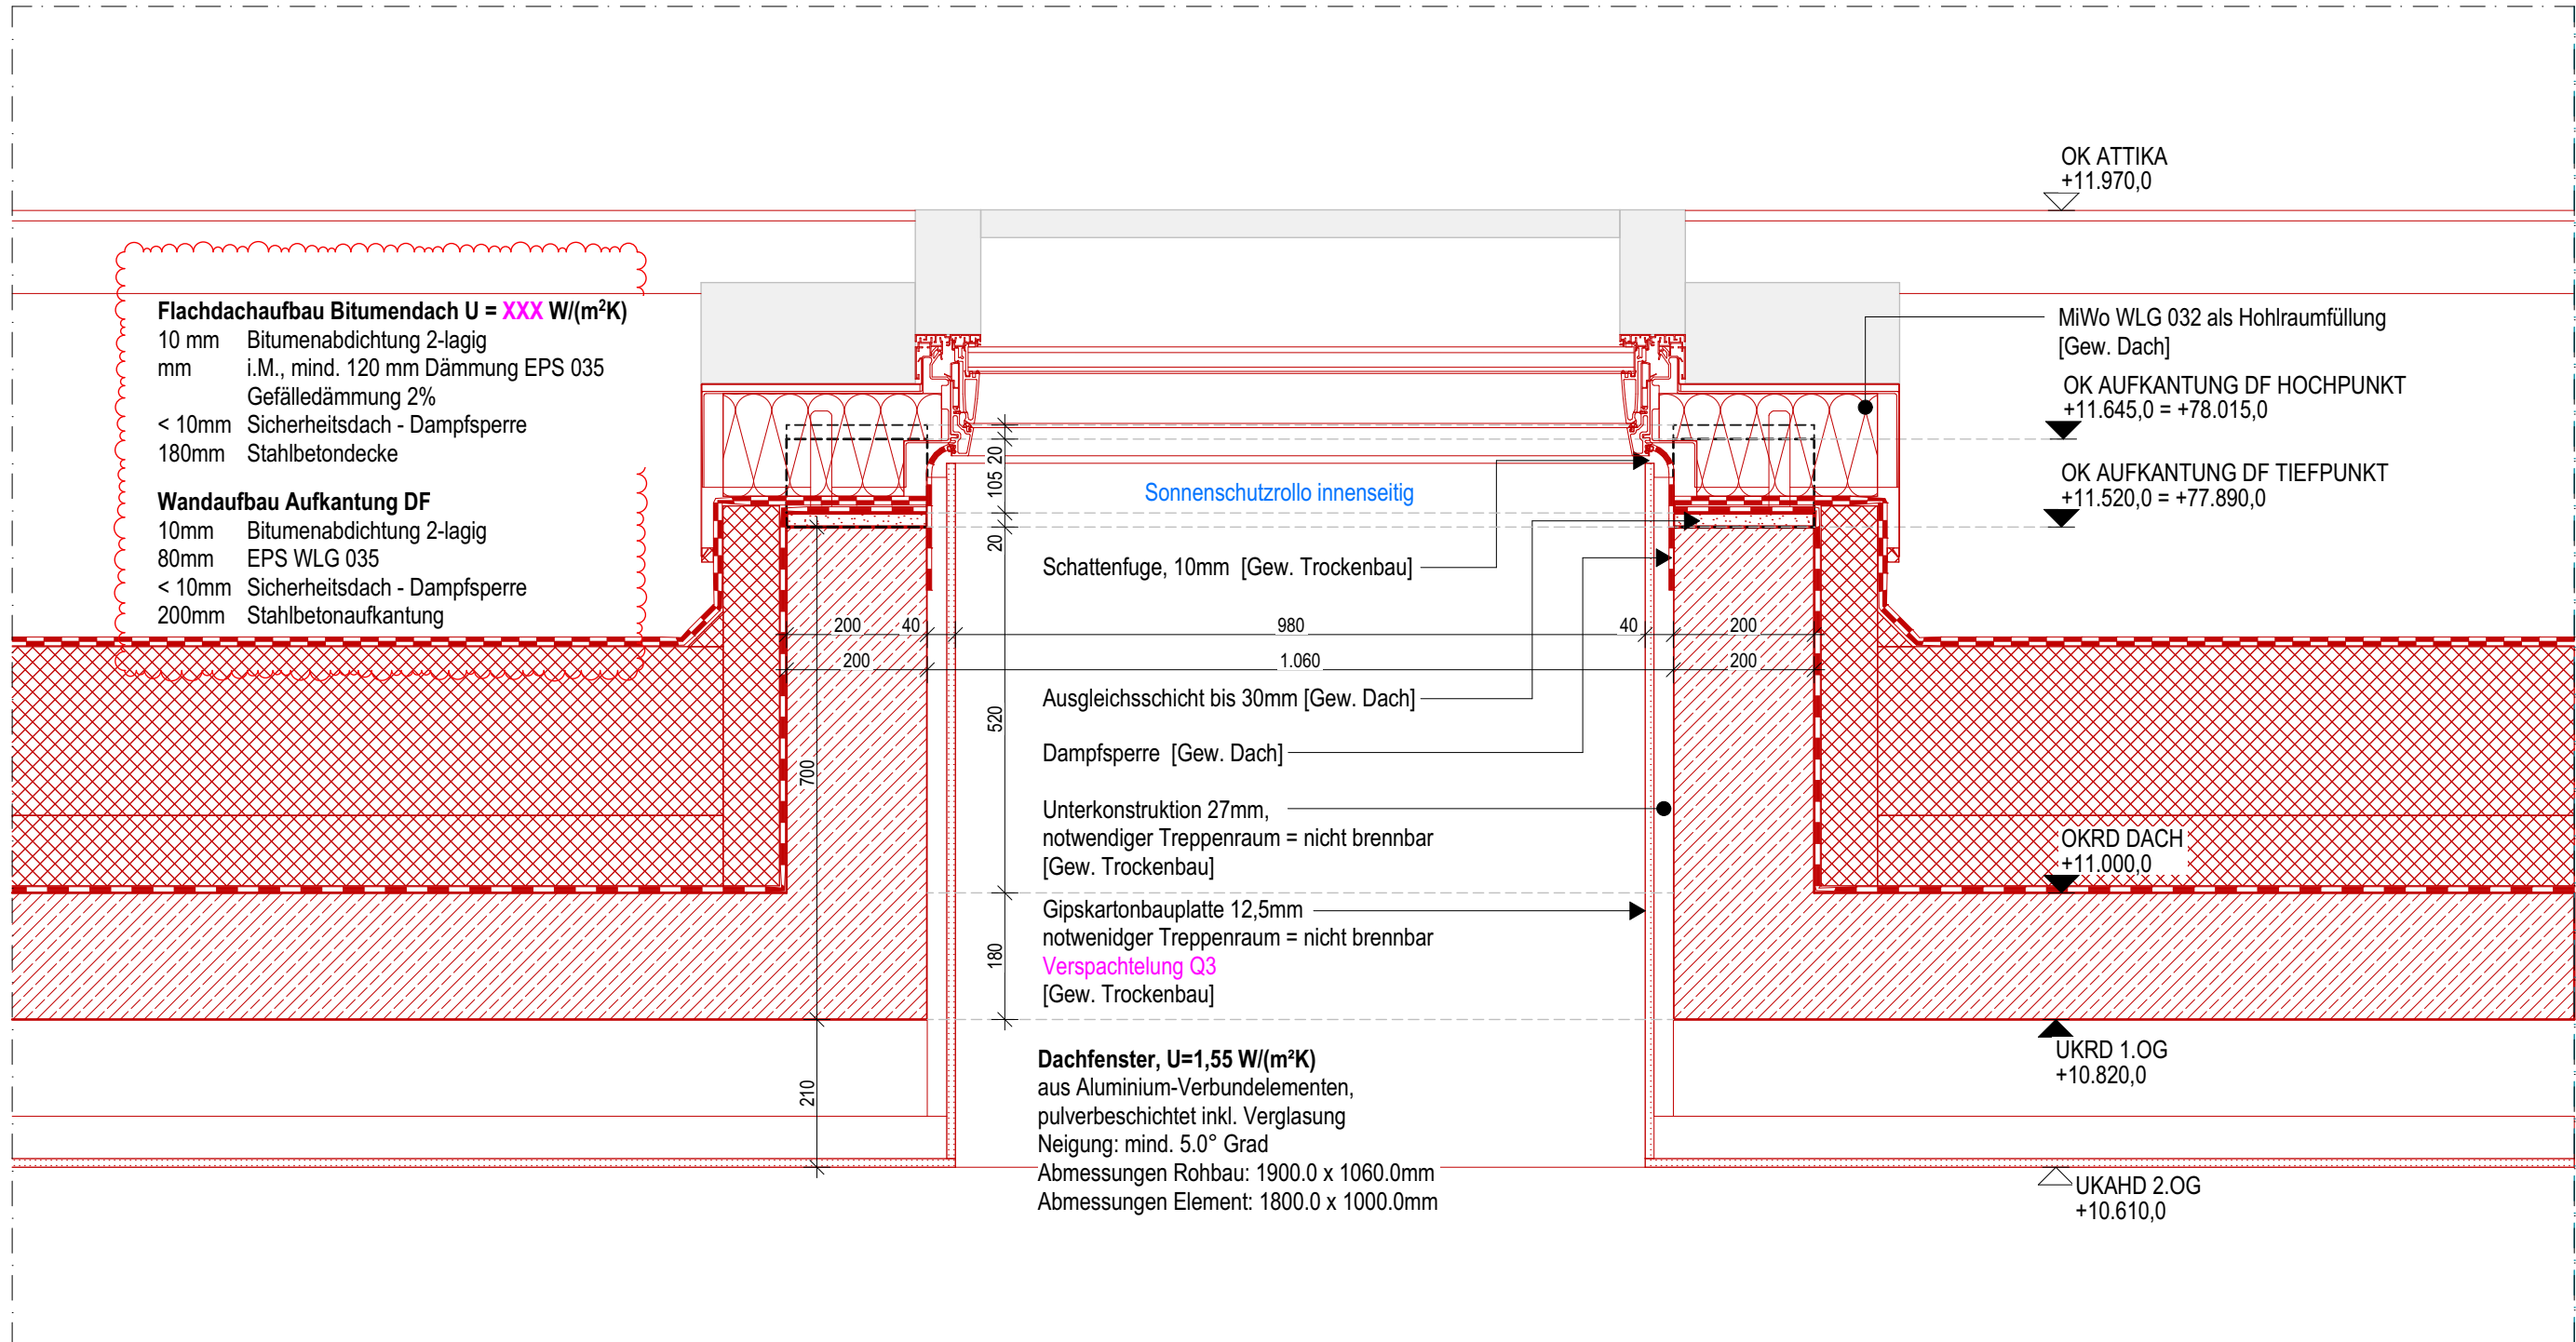

Haus A - Dachflächenfenster Schnitt B

Legende:			
OK - Oberkante	A - Fläche	RR - Regenfallrohr	DS - Dichtschließend
UK - Unterkante	BF - Bruttofläche	HK - Heizkörper	NA - Notausstieg / Notausgang
VK - Voderkante	NF - Nettofläche	REVI - Revisionsklappe	RW - Rettungsweg
FF - Fertigfußboden	B - Breite	GK - Gipskarton	RWA - Rauch-Wärmeabzugsanlage
RD - Rohdecke	T - Tiefe	DF - Dachfenster	NRA - Natürliche Rauchabzugsanlage
RB - Rohbau	U - Umfang	OL - Oberlicht	MRA - Maschinelle Rauchabzugsanlage
ÜZ - Überzug	H - Höhe	FBH - Fußbodenheizung	WA - Wärmeabzug
UZ - Unterzug	LH - Lichte Höhe	SO - Sonnenschutz	RWG - Wärmeabzugsgerät
FD - Fertigdecke	STG - Steigung (H/T)	OTS - Obentürschließer	
AHD - Abhangdecke	GOK - Geländeoberkante	FS - Feststellanlage	
BRH - Brüstungshöhe		DFU - Dehnfuge	
KS - Kalksandsteinmauerwerk	XPS, EPS	BST - Bestand	Feuerwiderstandsklassen DIN 4102-2
HLZ - Hochlochziegel	Harte Wärmedämmung	NEU - Neubau	Brandschutz Bestand (BST)
VMZ - Vormauerziegel	TSD - Trittschalldämmung	ABB - Abbruch	Brandschutz Neubau
POR - Porenbetonmauerwerk	WD - Wärmedämmung weich	WD - Wanddurchbruch (B/H)	Feuerwiderstand - 30 Min.
STB - Stahlbeton	MIWO - Wärmedämmung Mineralwolle	DD - Deckendurchbruch	Feuerwiderstand - 60 Min.
BETON - Beton - unbewehrt	Erde	BD - Bodendurchbruch	Feuerwiderstand - 90 Min.
STB-FT - Stahlbeton Fertigteil	Sand	WS - Wandschlitz (B/H/T)	FWuzmB - feuerbeständige Wand unter zusätzlicher mechanischer Beanspruchung
STB-WU - Stahlbeton wasserundurchlässig	Kies		
GK - Gipskartonständerwerk	Schotter		
	Gewachsener Boden		
Alle Höhenmaße beziehen sich auf Oberkante Fertigfußboden! BRH = OKFF bis OK ROH/Holzkonstruktion			

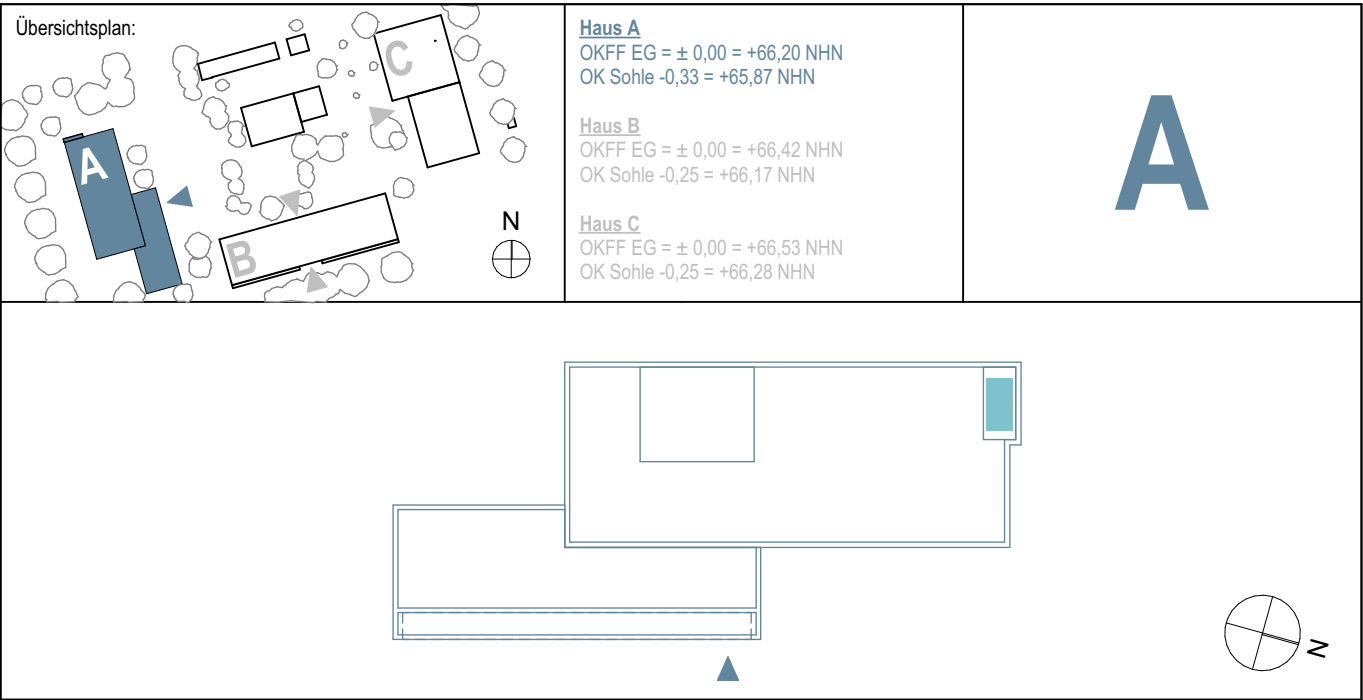

Hinweise:

Alle Maße sind vom Unternehmer genau zu prüfen und zu vergleichen! Unstimmigkeiten sind der Bauleitung unverzüglich zu melden!

Die Auflagen der Baugenehmigung sind zu beachten und einzuhalten! Dieser Plan ist nur in Verbindung mit den Plänen des Statikers, der Fachingenieure und der Fachfirmen gültig und zu verwenden!

Tür- und Fensteröffnungsmaße sind Rohbaumaße! Alle Höhenmaße beziehen sich auf Oberkante Fertigfußboden! Für abgehängte Decken, Oberböden und Wandplattierungen sind die jeweiligen Verlegepläne zu beachten! Diese sind verbindlich!

Index	Datum	Name	Art der Änderung
a	10.07.2026	JP	Beschriftung angepasst
	03.06.2026	LB	Plan erstellt

Bauherr: Gemeinde Ascheberg		Architekt: LINDNER LOHSE ARCHITEKTEN BDA	
Dieningstraße 7 59378 Ascheberg		Westfalendamm 59 - 44141 Dortmund - Ruf: 0231 . 91 22 871 Fax: 0231 . 91 22 873 - info@lindner-lohse-architekten.de	
Nutzer: Profilschule Ascheberg		Projekt: Profilschulcampus Ascheberg	
Bahnhofsweg 5 59387 Ascheberg		Bahnhofsweg 5 59378 Ascheberg	
Planinhalt:		Projektkürzel: PSA-A A	Leistungsphase: Ausführungsplanung
Detail Dachflächenfenster		Plannamen: DE DAC-DF-10	Maßstab: 1:10
			Index: a