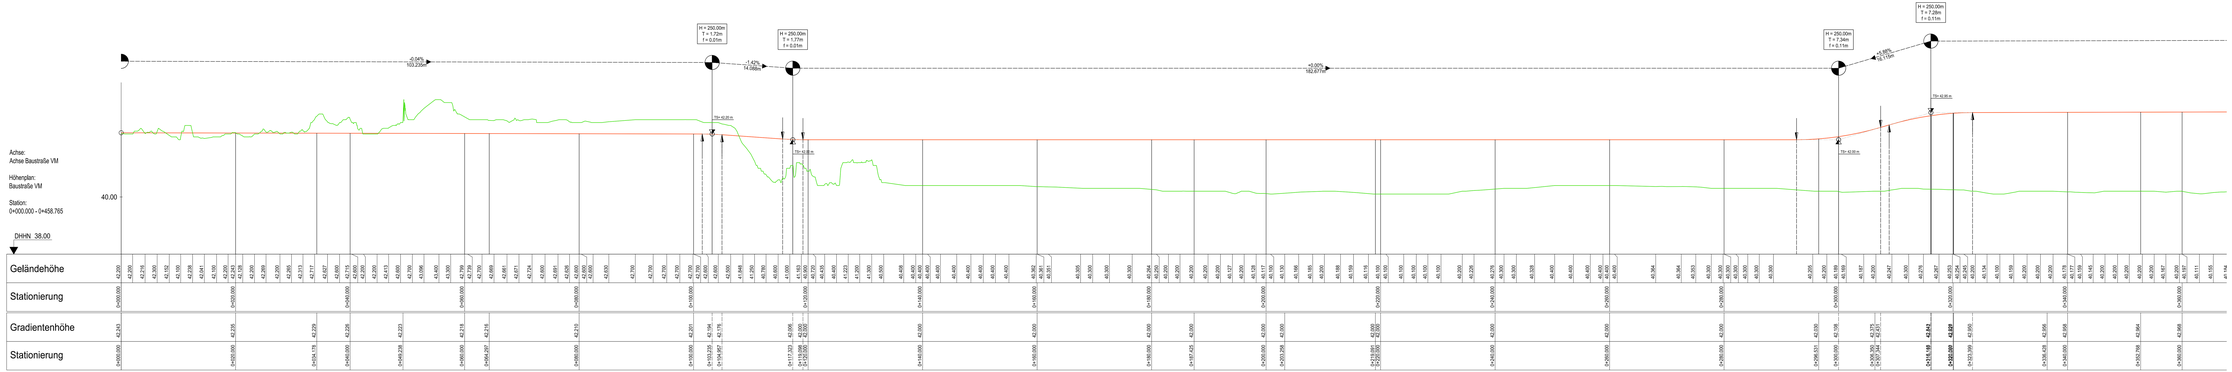

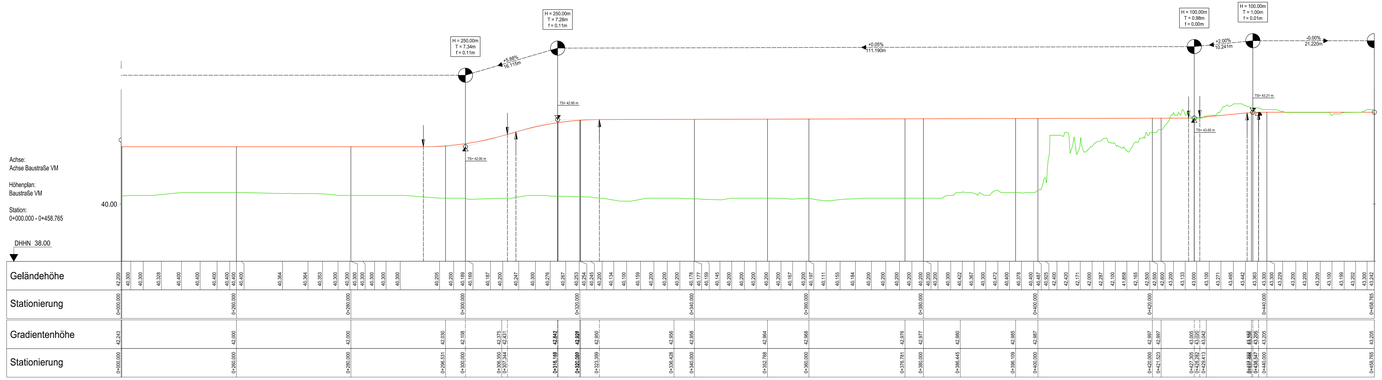

nur gültig für Ausschreibung

WUPPERVERBAND
für Wasser, Mensch und Umwelt

Projektbezeichnung: Neubau der Kläranlage Leverkusen-Bürrig

Projektnr. WV: Ausschreibung

Zeichnungsgegenstand=objekt=nicht=schnitt:

Längsschnitt

vorgezogene Maßnahme

Baustraße Station 0+000,000 bis Station 0+458,765

Höhenbezug: Lagebezug:

Planlenkzeichen: Zeichnungsnummer: KALE | LPS | DA | LS | BG08 | 001 | Maßstab: 1:250/50

Wuppertal, den: Der Vorstand: Der Planverfasser

KALE_LPS_DA_TM_BTR_Baustraße.dwg