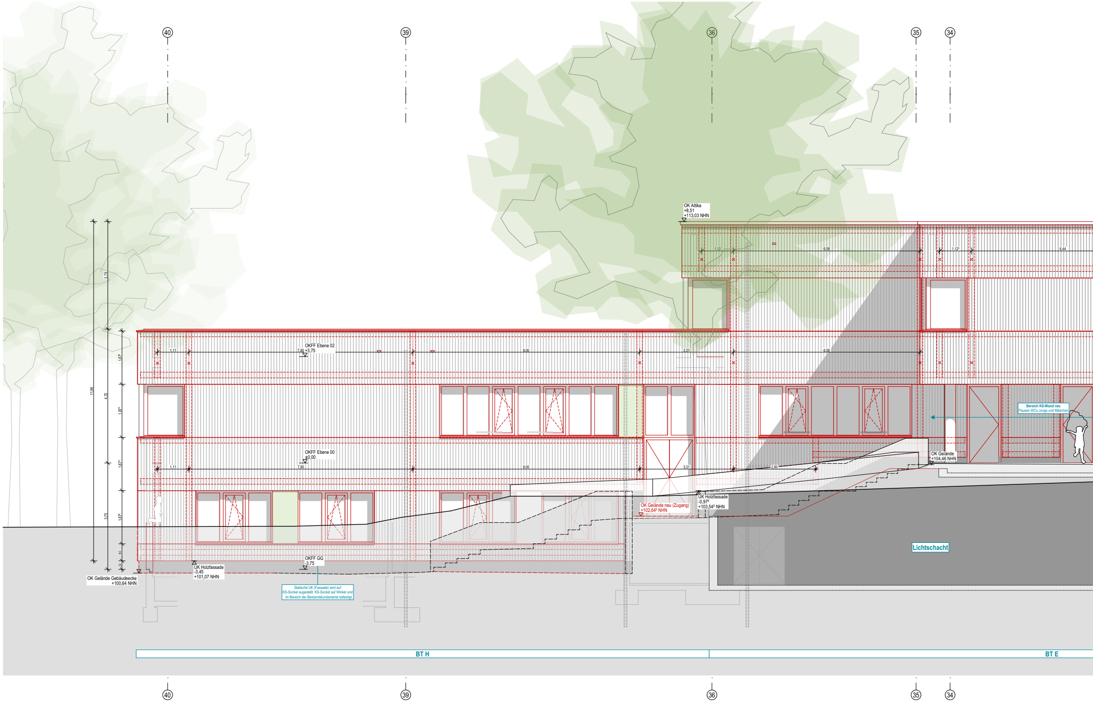
40
39
36
35
34
OK Attika
+8,51
+113,03 NHN
1,12
6,58
1,12⁵
6,44
OKFF Ebene 02
+3,75
1,11
7,90
8,00
3,31
OKFF Ebene 00
±0,00
2,90
11,96
4,72
3,75
3,79
1,87⁵
60
30
Bereich KS-Wand neu
Pausen WCs Jungs und Mädchen
OK Gelände
+104,46 NHN
UK Holzfassade
-0,97⁵
+103,54⁵ NHN
OK Gelände neu (Zugang)
+102,64⁵ NHN
Lichtschacht
OK Gelände Gebäudeecke
+100,64 NHN
UK Holzfassade
-3,45
+101,07 NHN
OKFF GG
-3,75
Statische UK (Fassade) wird auf KS-Sockel augestellt. KS-Sockel auf Winkel und im Bereich der Bestandsfundamente befestigt.
BT H
BT E

Blattformat: DIN A2 - 594 x 420 mm

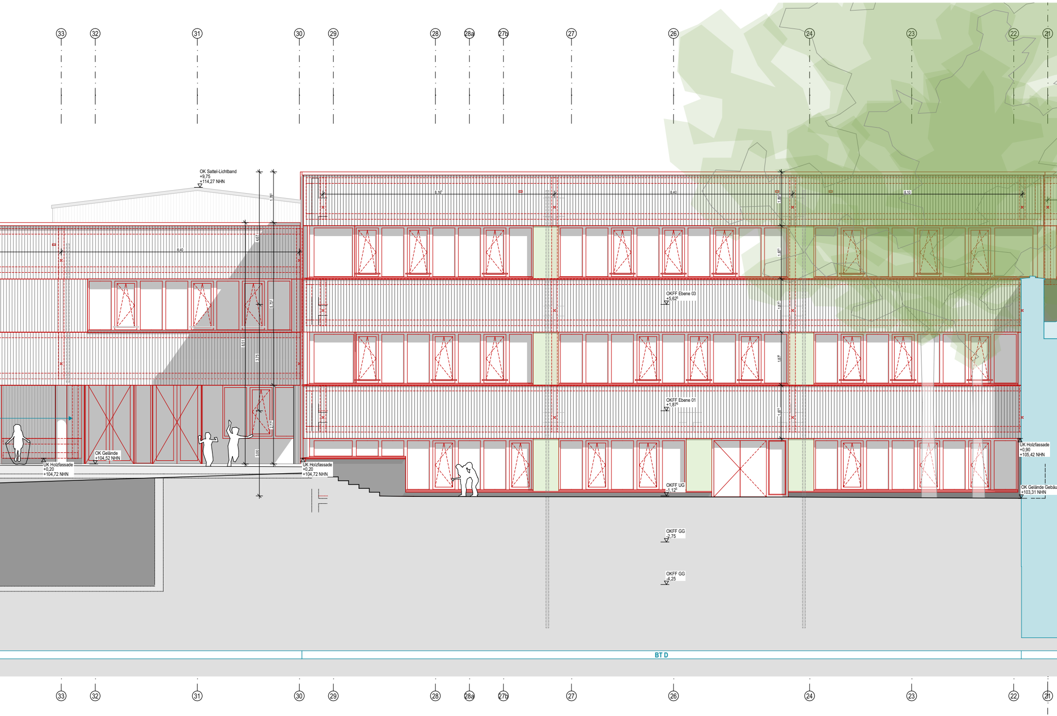
33
32
31
30
29
28
28a
27b
27
26
24
23
22
21
OK Sattel-Lichtband
+9,75
+114,27 NHN
1,78⁵
4,67
8,40
8,16⁵
8,40
8,10
1,89⁵
1,87⁵
5,73⁵
8,51
3,75
1,87⁵
OKFF Ebene 03
+5,62⁵
1,87⁵
OKFF Ebene 01
+1,87⁵
2,77⁵
1,87⁵
3,00
OK Gelände
+104,52 NHN
UK Holzfassade
+0,20
+104,72 NHN
UK Holzfassade
+0,20
+104,72 NHN
UK Holzfassade
+0,90
+105,42 NHN
OKFF UG
-1,12⁵
OK Gelände Gebäu
+103,31 NHN
OKFF GG
-2,75
OKFF GG
-4,25
BT D
33
32
31
30
29
28
28a
27b
27
26
24
23
22
21

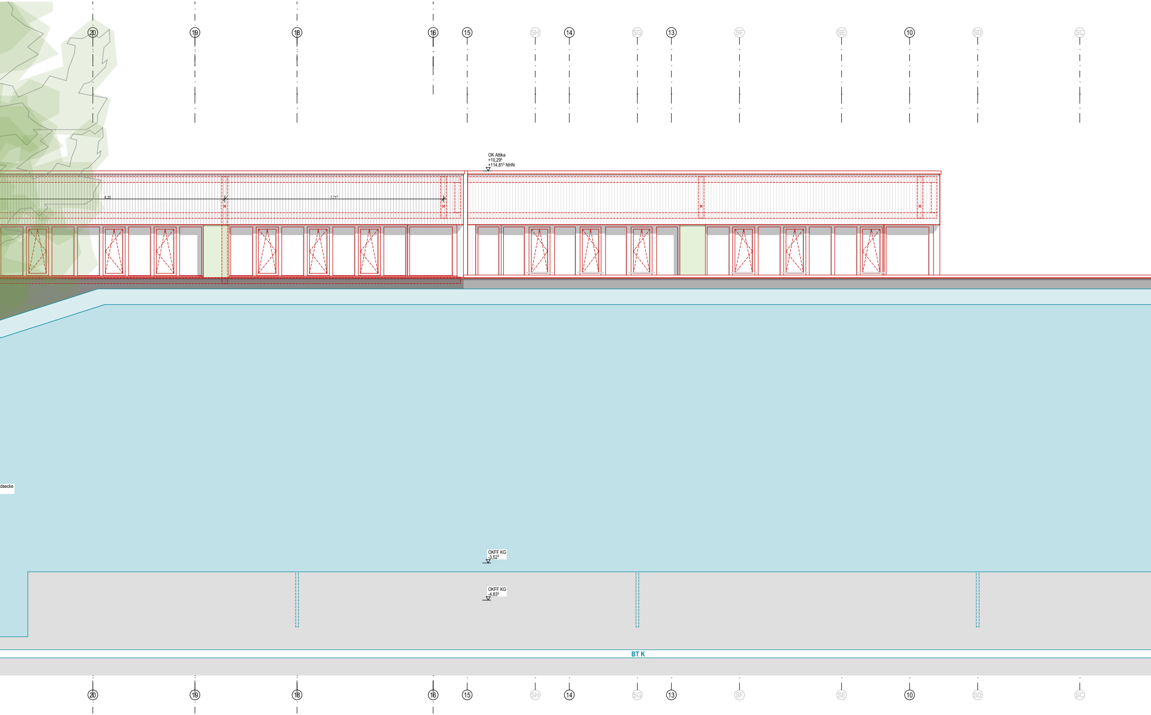
20
19
18
16
15
SH
14
SG
13
SF
SE
10
SD
SC
OK Attika
+10,29⁵
+114,81⁵ NHN
8,25
7,71⁵
deecke
OKFF KG
-3,52⁵
OKFF KG
-4,83⁵
BT K
20
19
18
16
15
SH
14
SG
13
SF
SE
10
SD
SC

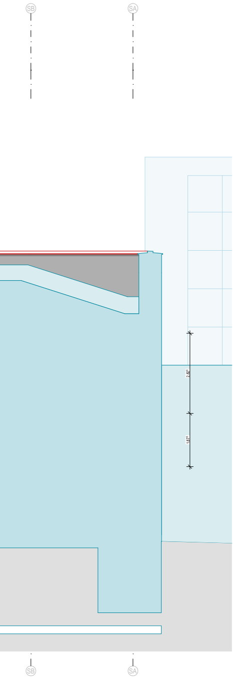
SB
SA
$2{,}82^5$
$1{,}87^5$
SB
SA

Ansicht Nordwest
M 1:50

Legende:

OK - Oberkante
UK - Unterkante
VK - Voderkante
FF - Fertigfußboden
RD - Rohdecke
RF - Rohfußboden
ÜZ - Überzug
UZ - Unterzug
FD - Fertigdecke
AHD - Abhangdecke
BRH - Brüstungshöhe Roh - OKFF
A - Fläche
BF - Bruttofläche
NF - Nettofläche
STG - Steigung (H/T)

B - Breite
T - Tiefe
U - Umfang
H - Höhe
LH - Lichte Höhe
IP - Innenputz
SBx - Sichtbeton, x=Klasse
GK - Gipskarton
RR - Regenfallrohr
HK - Heizkörper
REVI - Revisionsklappe
DF - Dachfenster
OL - Oberlicht
FBH - Fußbodenheizung
DFU - Dehnfuge

SO - Sonnenschutz
BF - Bohrfeld
RA - Rohrachse / Mitte Kernbohrung
GA - Glasausschnitt Türen
OTS - Obentürschließer
FS - Feststellanlage
BZ - Blindzylinder
PZ - Panikverschluss
RWA - Rauch-/Wärmeabzugsanlage
NRA - Natürliche Rauchabzugsanlage
MRA - Maschinelle Rauchabzugsanl.
WA - Wärmeabzug
RWG - Wärmeabzugsgerät
NA - Notausstieg / Notausgang
RW - Rettungsweg

dT - dichtschließende Tür
dsT - dicht- u. selbstschließende Tür
RS - rauchdichte und selbstschließende Tür
fhS - feuerhemmende, dicht- und selbstschließend Tür
fh-RS - feuerhemmende, rauchdichte und selbstschließende Tür
fb-RS - feuerbeständige, rauchdichte und selbstschließende Tür
GG - Gartengeschoss

▨ KS - Kalksandsteinmauerwerk
▨ HLZ - Hochlochziegel
▨ VMZ - Vormauerziegel
▨ POR- Porenbetonmauerwerk
▨ STB - Stahlbeton
▨ BETON - Beton - unbewehrt
▦ STB-FT - Stahlbeton Fertigteil
▨ STB-WU - Stahlbeton wasserundurchlässig
▩ GK - Gipskartonständerwerk

▩ XPS, EPS Harte Wärmedämmung
▩ TSD - Trittschalldämmung
▩ WD - Wärmedämmung weich
▩ MIWO - Wärmedämmung Mineralwolle
▒ Erde
▒ Sand
▒ Kies
▒ Schotter
▨ Gewachsener Boden

■ BST - Bestand
═ NEU - Neubau
✕ ABB - Abbruch
⧓ WD - Wanddurchbruch (B/H)
⊠ DD - Deckendurchbruch
◣ BD - Bodendurchbruch
◪ WS - Wandschlitz (B/H/T)
⊗ KBD - Kernbohrung Decke
◐ KBB - Kernbohrung Boden

— Brandschutz Bestand (BST)
— Brandschutz Neubau
••••• fh = feuerhemmend
– • – hfh = hoch feuerhemmend
– • – fb = feuerbeständig
— — BW = Brandwand
– – – BaBW = Bauart einer Brandwand
↔ Sichtverbindung
➔ Rettungsweg

Projektinformationen:

Das Bestandsgebäude ist auf Grundlage der Bestandspläne (Ausführungspläne 1974 und ungeprüfte Positionspläne 1973) gezeichnet. Vor Ort wurden stichprobenhafte Kontrollmaße genommen, ein vollständiges Aufmaß wurde nicht erstellt. Unstimmigkeiten sind dem Planverfasser unverzüglich zu melden! Der 2019 sanierte naturwissenschaftliche Trakt im Erdgeschoss (Achsen 34-40 bzw. H-U) entspricht den Aufmaßplänen von Mickler Architektur von 2020, die tragenden Stahlbetonwände sind gemäß Positionsplänen auf dem Achsraster positioniert. Der naturwissenschaftliche Trakt ist nicht Teil der Planung. Zur Erleichterung der Lesbarkeit wird der Abbruch von leichten Trennwänden, Innentüren, abgehängten Decken, Bodenbelägen und Dachaufbauten nicht dargestellt.

Ebene 03 [J,P,G] OKFF = $+5{,}62^5$
Ebene 02 [A,F,G,H,I] OKFF = +3,75
Ebene 01 [A,E,S,D] OKFF = $+1{,}87^5$
Ebene 00 [A,B,C] OKFF = ±0,00 = 104,52 NHN
UG - Untergeschoss [O,S] OKFF = $-1{,}12^5$
KG - Kellergeschoss [S] OKFF = $-3{,}52^5$
GG - Gartengeschoss [A,N,M] OKFF = -3,75

Übersichtsplan:

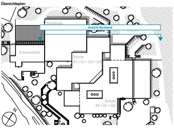
Sporthalle
Ansicht Nordwest
Schwimmbad
Schule
01 + 03 + UG + KG
Schule
00 + 02 + GG
N

Hinweise:

Alle Maße sind vom Unternehmer genau zu prüfen und zu vergleichen! Unstimmigkeiten sind der Bauleitung unverzüglich zu melden!

Die Auflagen der Baugenehmigung sind zu beachten und einzuhalten! Dieser Plan ist nur in Verbindung mit den Plänen des Statikers, der Fachingenieure und der Fachfirmen gültig und zu verwenden!

Tür- und Fensteröffnungsmaße sind Rohbaurichtmaße! Alle Höhenmaße beziehen sich auf Oberkante Fertigfußboden! Für abgehängte Decken, Oberböden und Wandplattierungen sind die jeweiligen Verlegepläne zu beachten! Diese sind verbindlich!

Index	Datum	Name	Art der Änderung
- IA	In Bearbeitung	AD	in Bearbeitung
	02.04.2026	AD	Plan erstellt

IN BEARBEITUNG
Stand 02.04.2026

Bauherr:
Stadt Wetter (Ruhr)

Kaiserstraße 70
58300 Wetter (Ruhr)

Architekt:
LINDNER
LOHSE
ARCHITEKTEN BDA

Westfalendamm 59 - 44141 Dortmund - Ruf: 0231 . 91 22 871
Fax: 0231 . 91 22 873 - info@lindner-lohse-architekten.de

Nutzer:
Geschwister-Scholl-Gymnasium

Hoffmann-von-Fallersleben-Straße 28
58300 Wetter (Ruhr)

Projekt:
Sanierung des Geschwister-Scholl-Gymnasiums

Hoffmann-von-Fallersleben-Straße 28
58300 Wetter (Ruhr)

Planinhalt:
Ansicht Nordwest

Projektkürzel:
GSG A

Leistungsphase:
Ausführungsplanung

Maßstab:
1:50

Planname:
AN-NW-50

Index:
- IA