


ANSCHLUSS : STÜTZE - WANDPLATTE

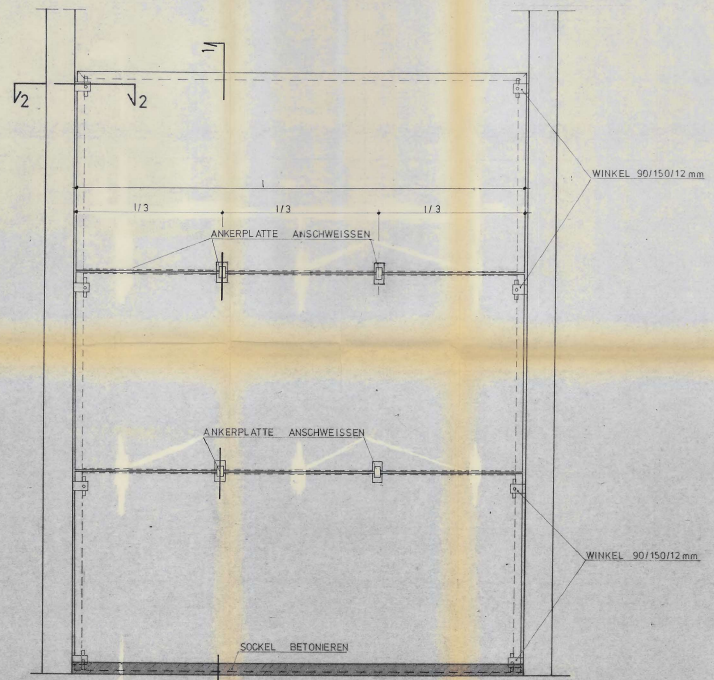


ANORDNUNG DER WINKEL (INNENANSICHT) M 1:20

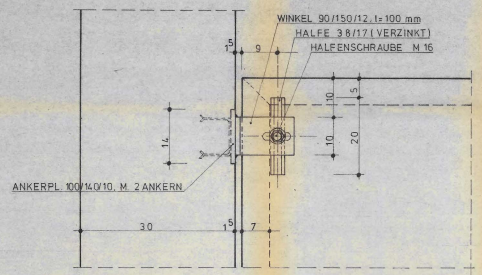


ANSCHLUSS DER WANDPLATTE AN DIE STÜTZE

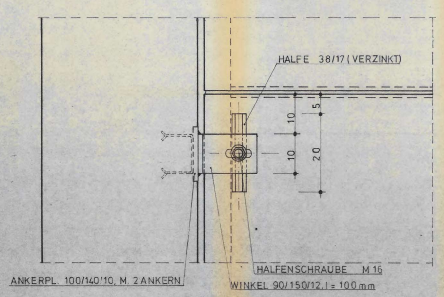


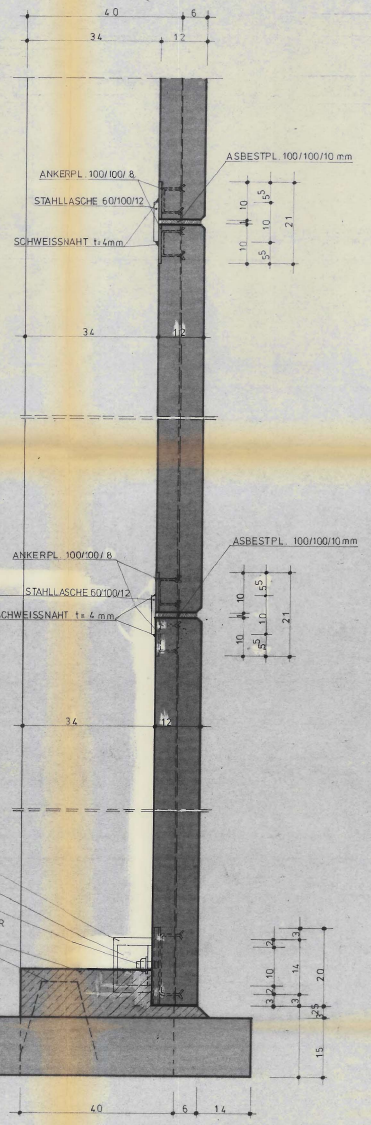

SCHNITT 1 - 1

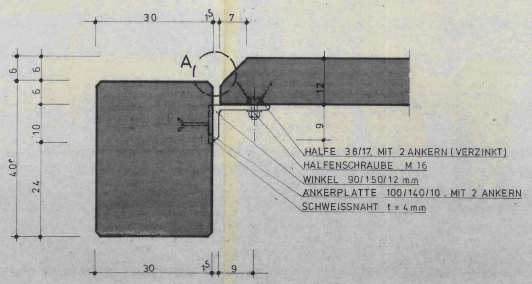

SCHNITT 2 - 2

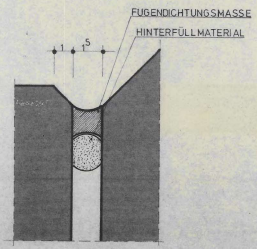

PUNKT A. M 1:1

ANLAGEN:

STAHLLISTE ST. I NR. _____ POS. VON _____ BIS _____

STAHLLISTE ST. II NR. _____ POS. VON _____ BIS _____

STAHLLISTE ST. III K NR. _____ POS. VON _____ BIS _____

SCHNEIDESKIZZE NR. _____ POS. VON _____ BIS _____

BAUSTOFFE:

BN ____ MIT ____ KG. Z ____ m³ GEM. DIN 1045 B ____ MIT ____ KG. Z ____ m³

BETONSTAHL: _____

PROFILSTAHL: _____

MAUERWERK: _____

NADELHOLZ G.KL.: _____


In statischer Hinsicht geprüft
Prüfamt für Baustatik
Dr.-Ing. Feldmann
Dr.-Ing. Feldmann
Prüfingenieur für Baustatik
gemäß Verordnung über die Prüfingenieure für Baustatik vom 31. August 1960
für alle Fachrichtungen
Hannover, den 16. Jan. 1975
Hornstraße 12 Telefon 1 38 87

BV 74015 SPORTHALLE WARENDORF — PL. NR. M/07

BAUTEIL: KNOTENPUNKT STÜTZE - WANDPLATTE — MASS-STAB 1:1, 1:5, 1:20 — PL. GR. 87/108

1. ÄNDERUNG		OSNABRÜCK	GEZ. DEZ. 74 TH
2. ÄNDERUNG		DEN 18.12.74	
3. ÄNDERUNG			GEPR.
4. ÄNDERUNG			

DIPL.-ING. KONRAD ROHLING BERATENDER INGENIEUR VBI
45 OSNABRÜCK RICHARD-STRAUSS-WEG 11 RUF (0541) 45015

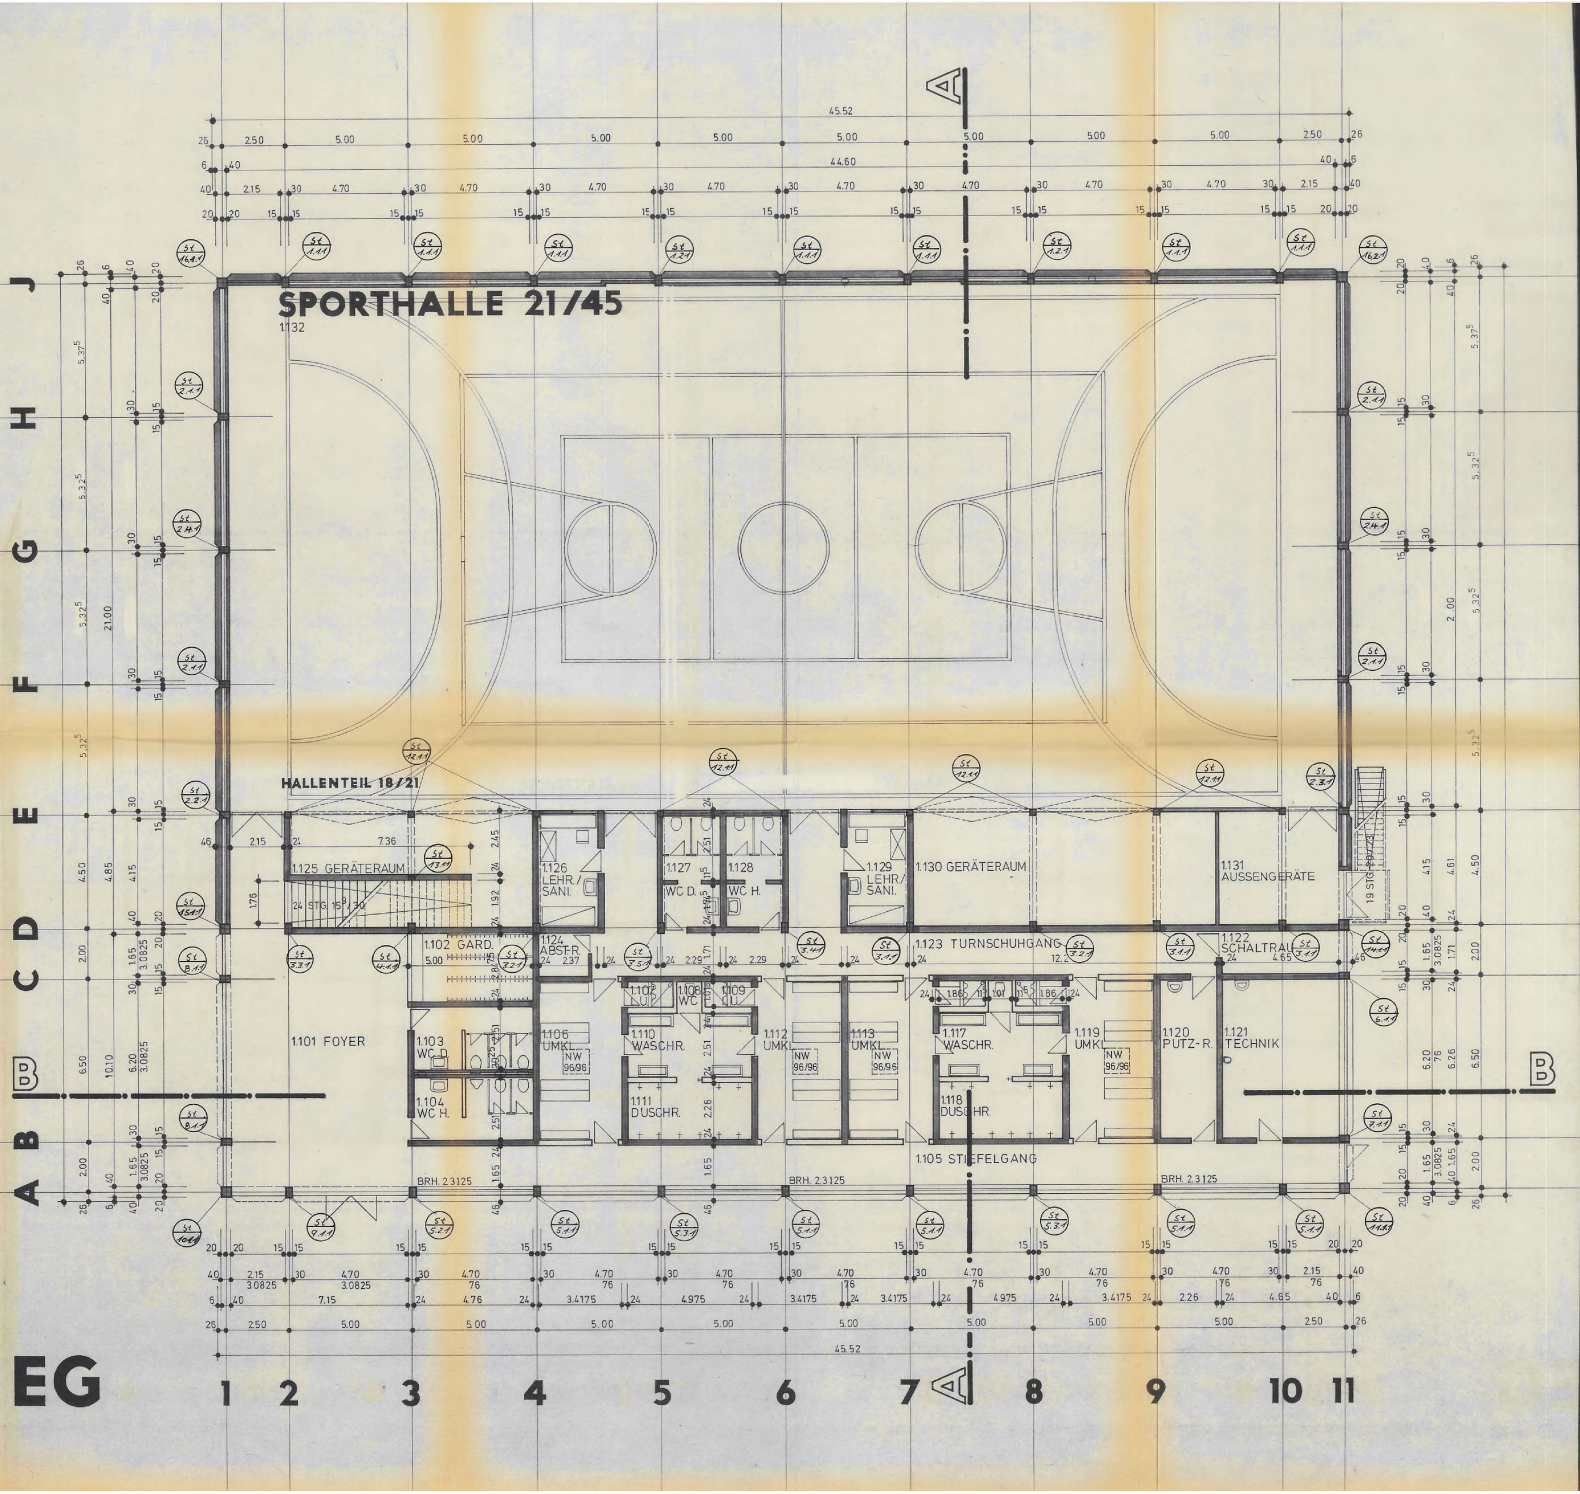

ANLAGEN:

STAHLLISTE ST. I NR. _____ POS. VON _____ BIS _____

STAHLLISTE ST. II NR. _____ POS. VON _____ BIS _____

STAHLLISTE ST. III K NR. _____ POS. VON _____ BIS _____

SCHNEIDESKIZZE NR. _____ POS. VON _____ BIS _____

BAUSTOFFE:

BN ____ MIT ____ KG. Z ____ m³ B ____ MIT ____ KG. Z ____ m³
GEM. DIN 1045

BETONSTAHL: _____

PROFILSTAHL: _____

MAUERWERK: _____

NADELHOLZ G.KL.: _____

Hat bei der Prüfung der Statischen Berechnung vorgelegen.
Dr.-Ing. Kreutzfeldt, Hannover
Henschelstraße 32 Telefon 1 35 91
k 10.7.74

BV 74015
SPORTHALLE WARENDORF

PL. NR. M/04

BAUTEIL:
MONTAGEPLAN DER STÜTZEN

MASS-STAB 1:100

PL. GR. 62/87

1. ÄNDERUNG		OSNABRÜCK	GEZ. DEZ. 74 TH
2. ÄNDERUNG		DEN 19.12.74	
3. ÄNDERUNG		Bl. te	GEPR.
4. ÄNDERUNG			

DIPL.-ING. KONRAD ROHLING BERATENDER INGENIEUR VBI
45 OSNABRÜCK RICHARD-STRAUSS-WEG 11 RUF (0541) 4 50 15