





Schnitt A-A

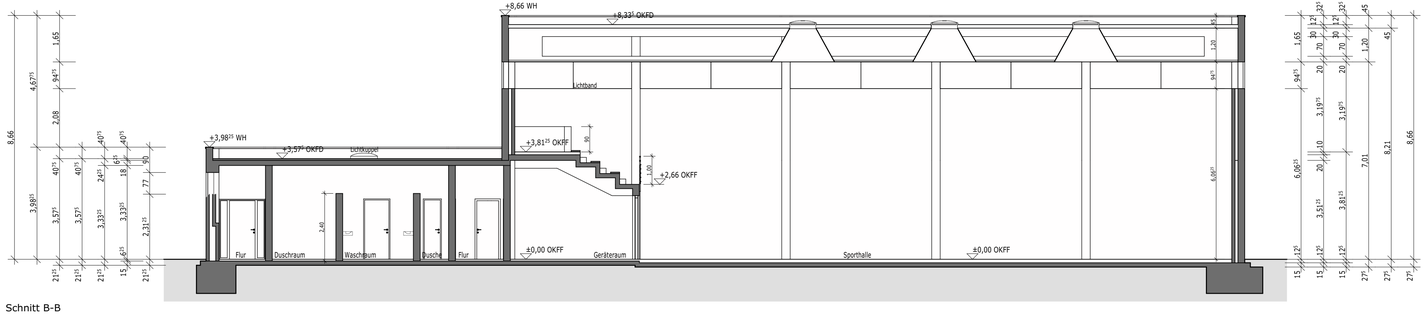


Schnitt B-B

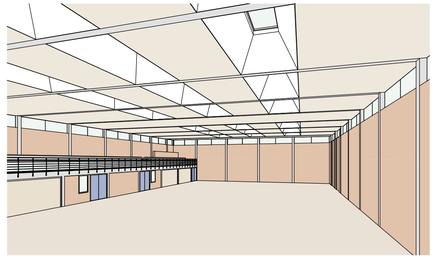

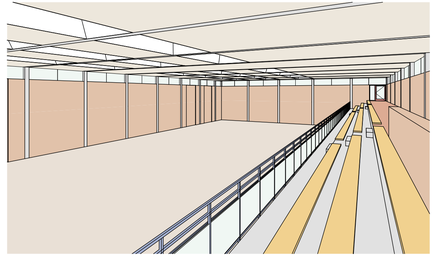

**HINWEISE**

Angaben wurden aus Bestandsplänen übernommen. Ein separates Aufmaß ist nicht erfolgt.
Die Maße sind örtlich an der Baustelle zu prüfen!

N

ALTEFROHNE

**Planungsgesellschaft**
Architekten_Ingenieure
Krickmarkt 12_48231 Warendorf

**BESTAND**
**Sanierung Sporthalle**
Von-Ketteler-Straße 38, 48231 Warendorf

Stadt Warendorf - Der Bürgermeister

**Schnitte**
26 - 012 | M 1:100 | 27.02.2026 be