




Süden

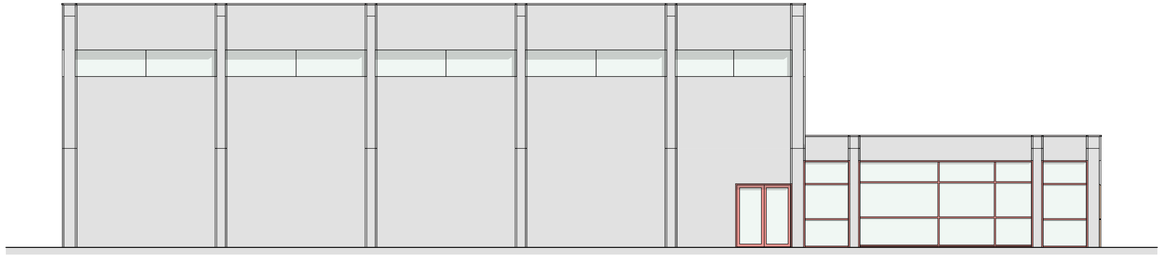


Westen

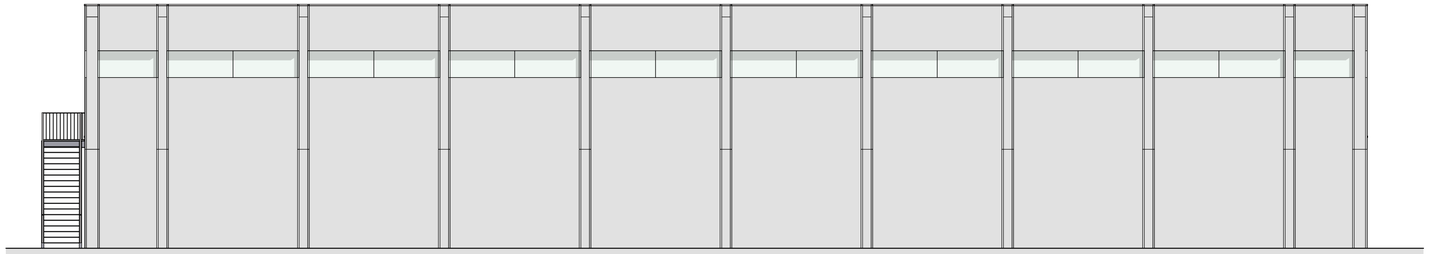

Norden

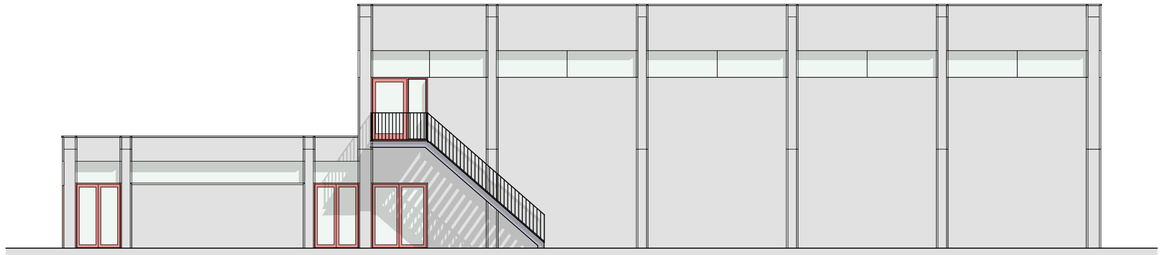

Osten

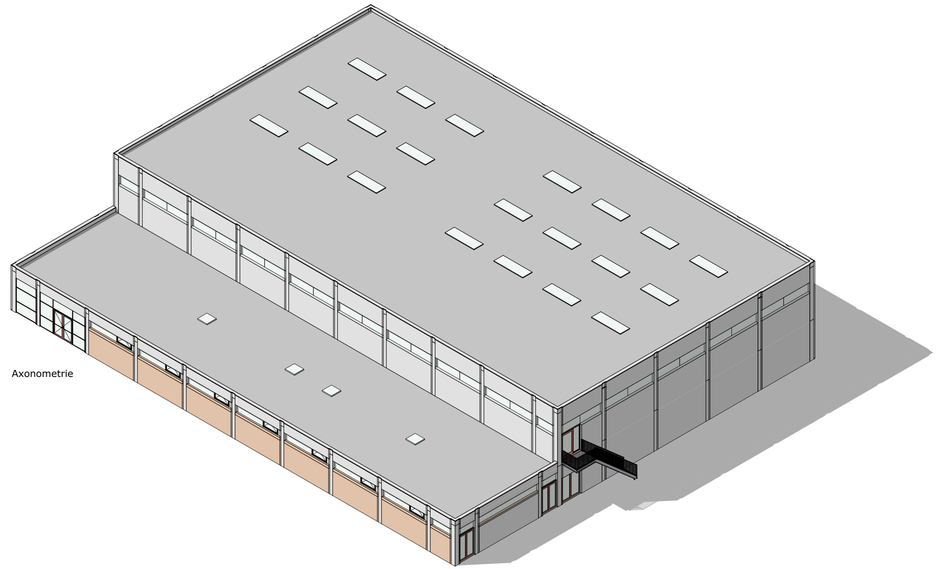

Axonometrie

HINWEISE

Angaben wurden aus Bestandsplänen übernommen. Ein separates Aufmaß ist nicht erfolgt.
Die Maße sind örtlich an der Baustelle zu prüfen!

N

ALTEFROHNE
Planungsgesellschaft
Architekten_Ingenieure
Krickmarkt 12_48231 Warendorf

BESTAND
Sanierung Sporthalle
Von-Ketteler-Straße 38, 48231 Warendorf

Stadt Warendorf - Der Bürgermeister

Ansichten
26 - 012 | M 1:100, 1:250 | 27.02.2026 be