


Foto 1 Ansicht Süd



Foto 2 Ansicht Süd-West



Foto 3 Ansicht West

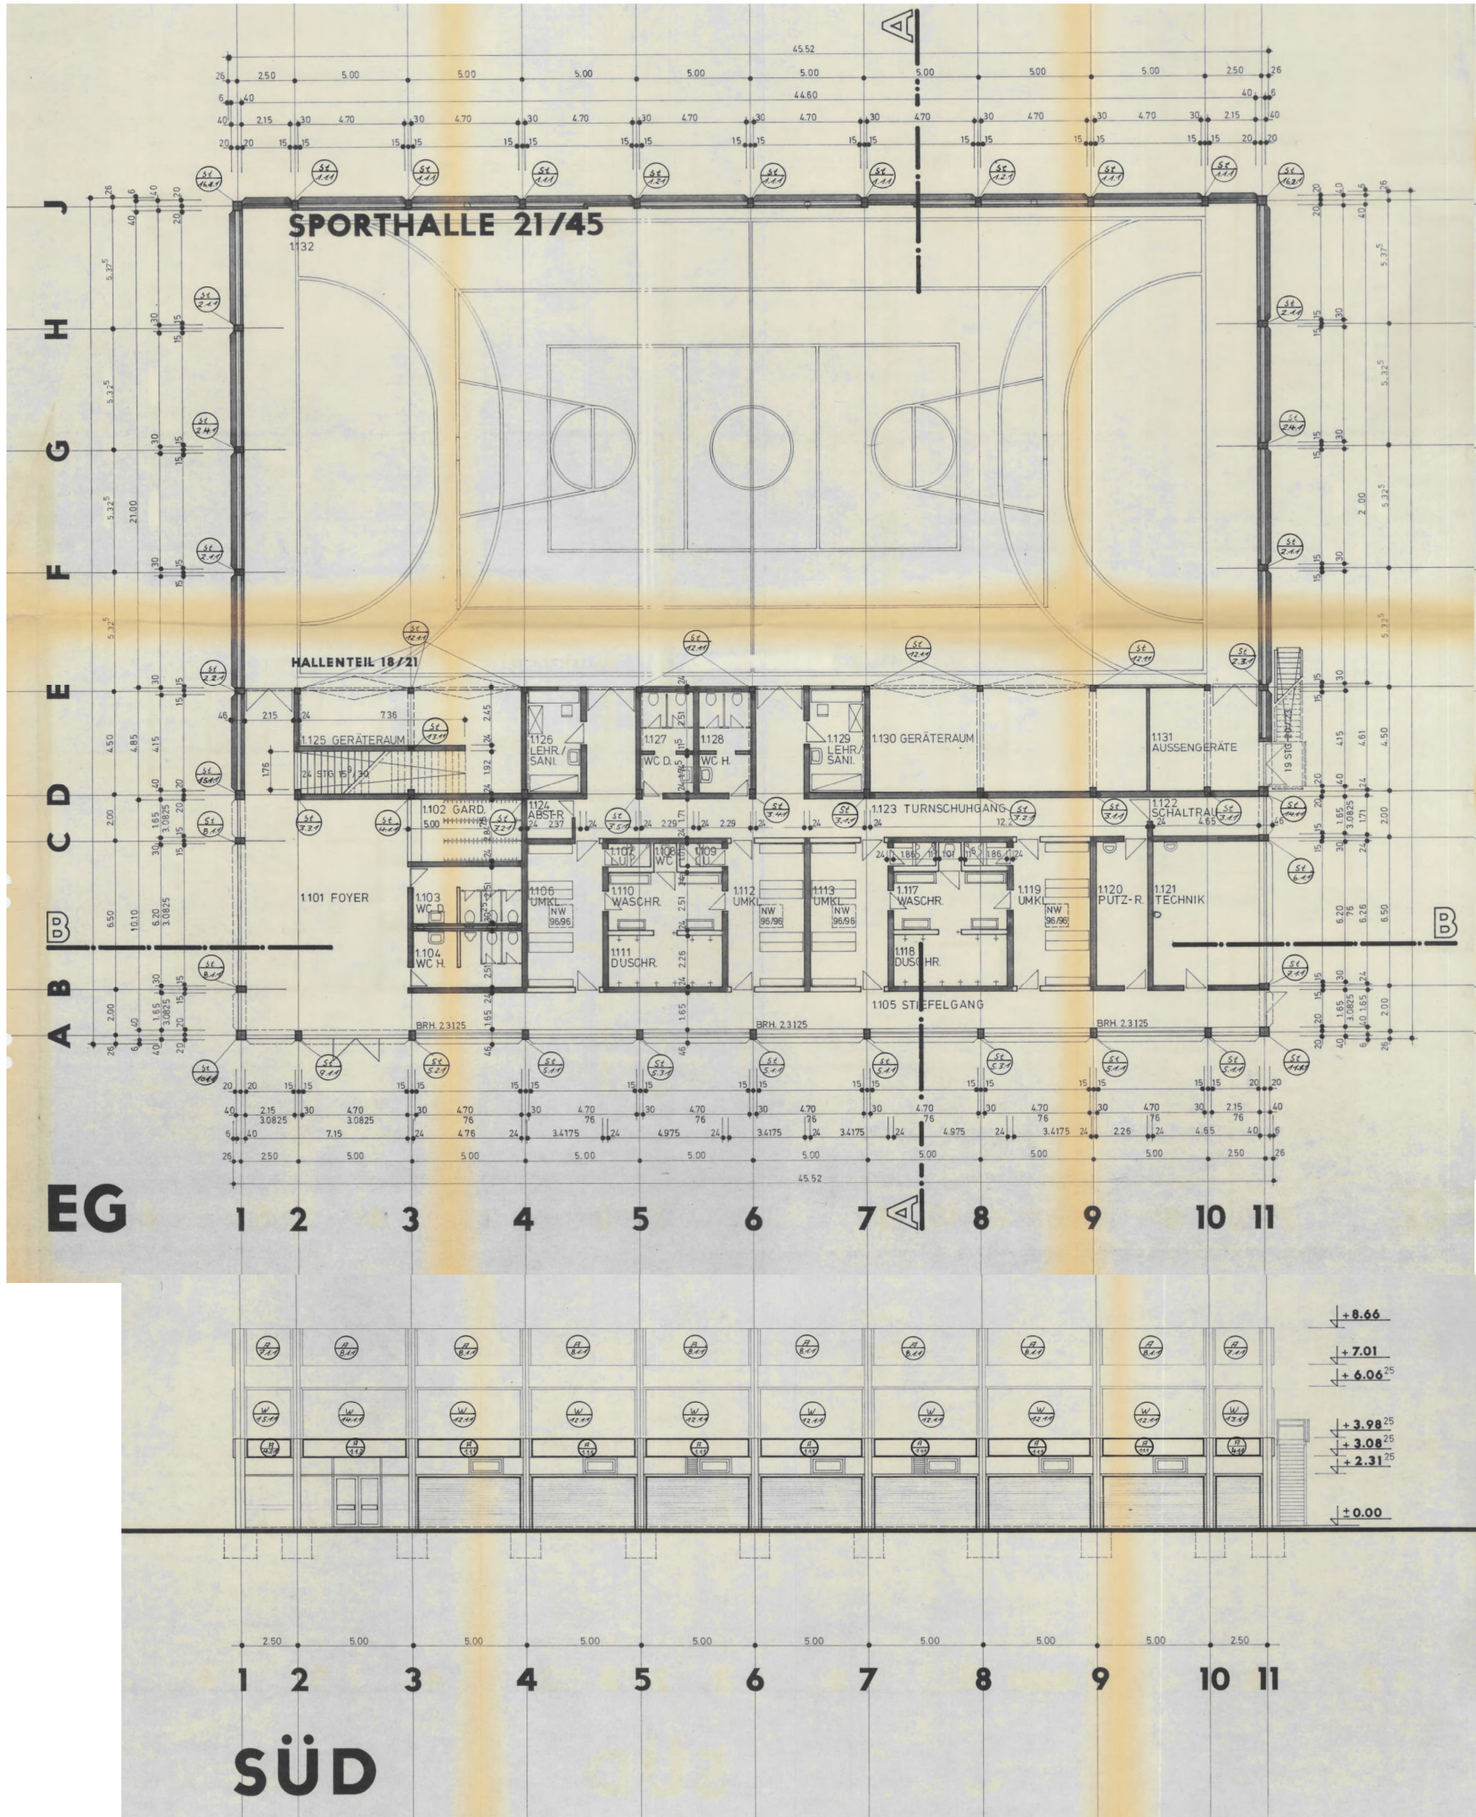

→ Die vorhandene Fassade der Sporthalle kann ohne weiteren statischen Nachweis demontiert werden.
und
→ Die Montage des neuen WDVS auf der vorhandenen Poroton Innenschale ist ohne weiteren statischen Nachweis möglich.

Statische Stellungnahme

Ingenieurkammer-Bau NRW
Dipl.-Ing. Jochen Wiening
qualifizierter Tragwerksplaner
Mitgliedsnummer 332188

Wiening Ingenieure
Am Holzbach 22 - 48231 Warendorf
Telefon 02581/2698
info@wiening-ingenieure.de

Warendorf, den 29.07.2026
(Unterschrift) (Datum)

Auftr.Nr. 12718/25 Blatt Nr. 1

Bauvorhaben: ENERGETISCHE SANIERUNG: SPORTHALLE GS II
HIER: FASSADENSANIERUNG
VON - KETTELER - Str. 38, 48231 WARENDORF
Bauherr: STADT WARENDORF
FRECKENHORSTER STR. 43, 48231 WARENDORF