



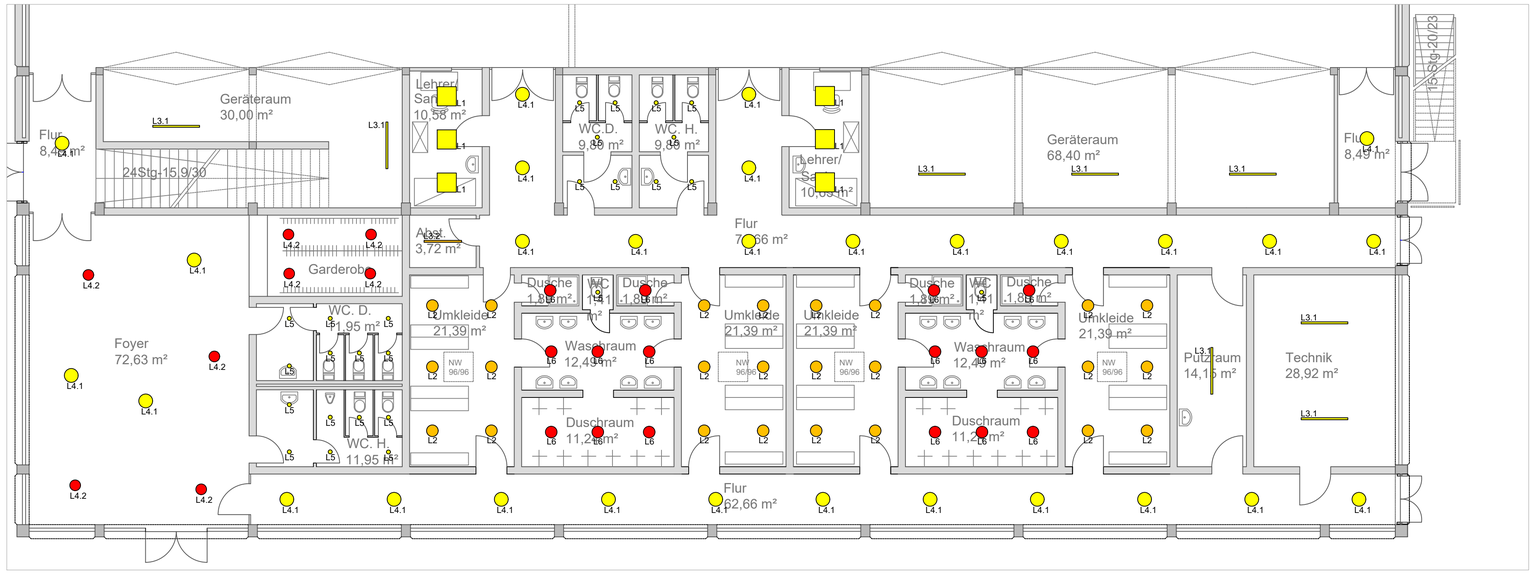

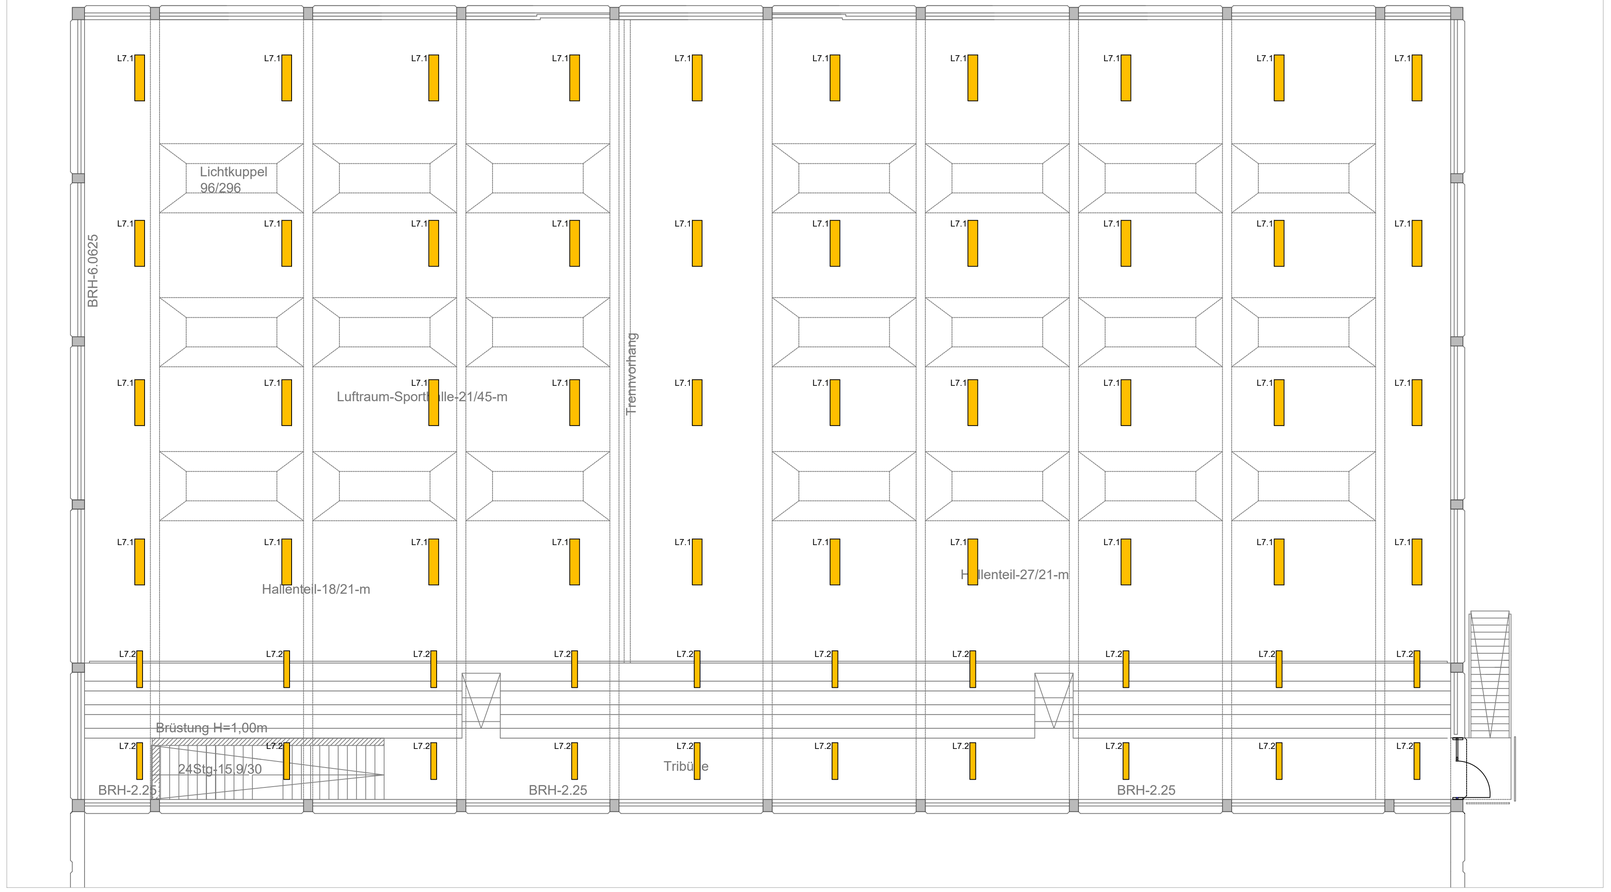

L1 Regiolux lowea-LOAMP/625
Anbauleuchte

Bestückung: 36,2W LED 5008lm 4000K
Maße (LxBxH): 625 x 625 x 61mm

138,34lm/W



L2 Regiolux Turas-Tuaro/380
Anbauleuchte

Bestückung: 23W LED 2903lm 4000K
DALI Dimm
Maße (DxH): 380 x 69 mm

126,22lm/W



L3 Architech Spira
Anbauleuchte

L3.1
Bestückung: 30-50W LED 4800-8000lm 4000K
DALI Dimm
Maße (LxBxH): 1525 x 65 x 60 mm

L3.2
Bestückung: 20-35W LED 3200-5600lm 4000K
DALI Dimm
Maße (LxBxH): 1225 x 65 x 60 mm

160lm/W



L4 Architech Lucca
Anbauleuchte

L4.1
Bestückung: 25-40W LED 3317-5067lm 4000K
DALI Dimm
geplant: 25W 3317lm (@700mA)
Maße (DxH): 450 x (60+28) mm

132,68lm/W

L4.2
Bestückung: 20,9-31,8W LED 2720-3945lm 4000K
DALI Dimm
geplant: 26,4W 3344lm (@700mA)
Maße (DxH): 350 x (60+28) mm

126,66lm/W



L5 Architech Venezia V6 CBV
Anbauleuchte

Bestückung: 15W LED 1034lm 4000K
Maße (DxH): 130 x 115 mm

68,93lm/W



L6 Linealight Switch
Anbauleuchte IP54

Bestückung: 25W LED 2389lm 2700-4000K
Maße (DxH): 380 x 64 mm

95,56lm/W



L7 Cohausz FHIL
Einbauleuchte

L7.1
Bestückung: 200W LED 25740lm 4000K
DALI Dimm
Maße (LxBxH): 1500 x 320 x 80 mm

128,71lm/W

L7.2
Bestückung: 53W LED 6474lm 4000K
DALI Dimm
Maße (LxBxH): 1200 x 190 x 80 mm

122,15lm/W

Scharkon Lichtkonzepte
Kruppstr. 47 59227 Ahlen
Tel.: 02382 / 96868 - 0 Fax: 02382 / 96868 - 29
info@scharkon.de www.scharkon.de

Projekt	Sporthalle Gesamschule II
Ort	Warendorf
Projekt-Nr.	26096400
Datum	05.05.2026
Maßstab	1 : 100[Din-A1]
Zeichner	EG//AL//KP

Die Größe der eingezeichneten Deckenausschnitte ist vor deren bautechnischer Umsetzung vom Besteller in Eigenverantwortung anhand der gelieferten Musterleuchten oder des entsprechenden Datenblattes auf Richtigkeit zu überprüfen. Dieses gilt auch für die bestellte Gehäusefarbe. Für Abweichungen bei den Deckenausschnitten oder bei Farbabweichungen, die nicht unmittelbar nach Erhalt (§ 377 HGB) und vor dem Einbau gerügt wurden, übernehmen wir keine Haftung.

Unsere Planung orientiert sich an der DIN 12464 und basiert auf dem Planstand vom . Sollten weitere gesetzliche Anforderungen einzuhalten sein, hat uns der Besteller hierüber zu informieren.