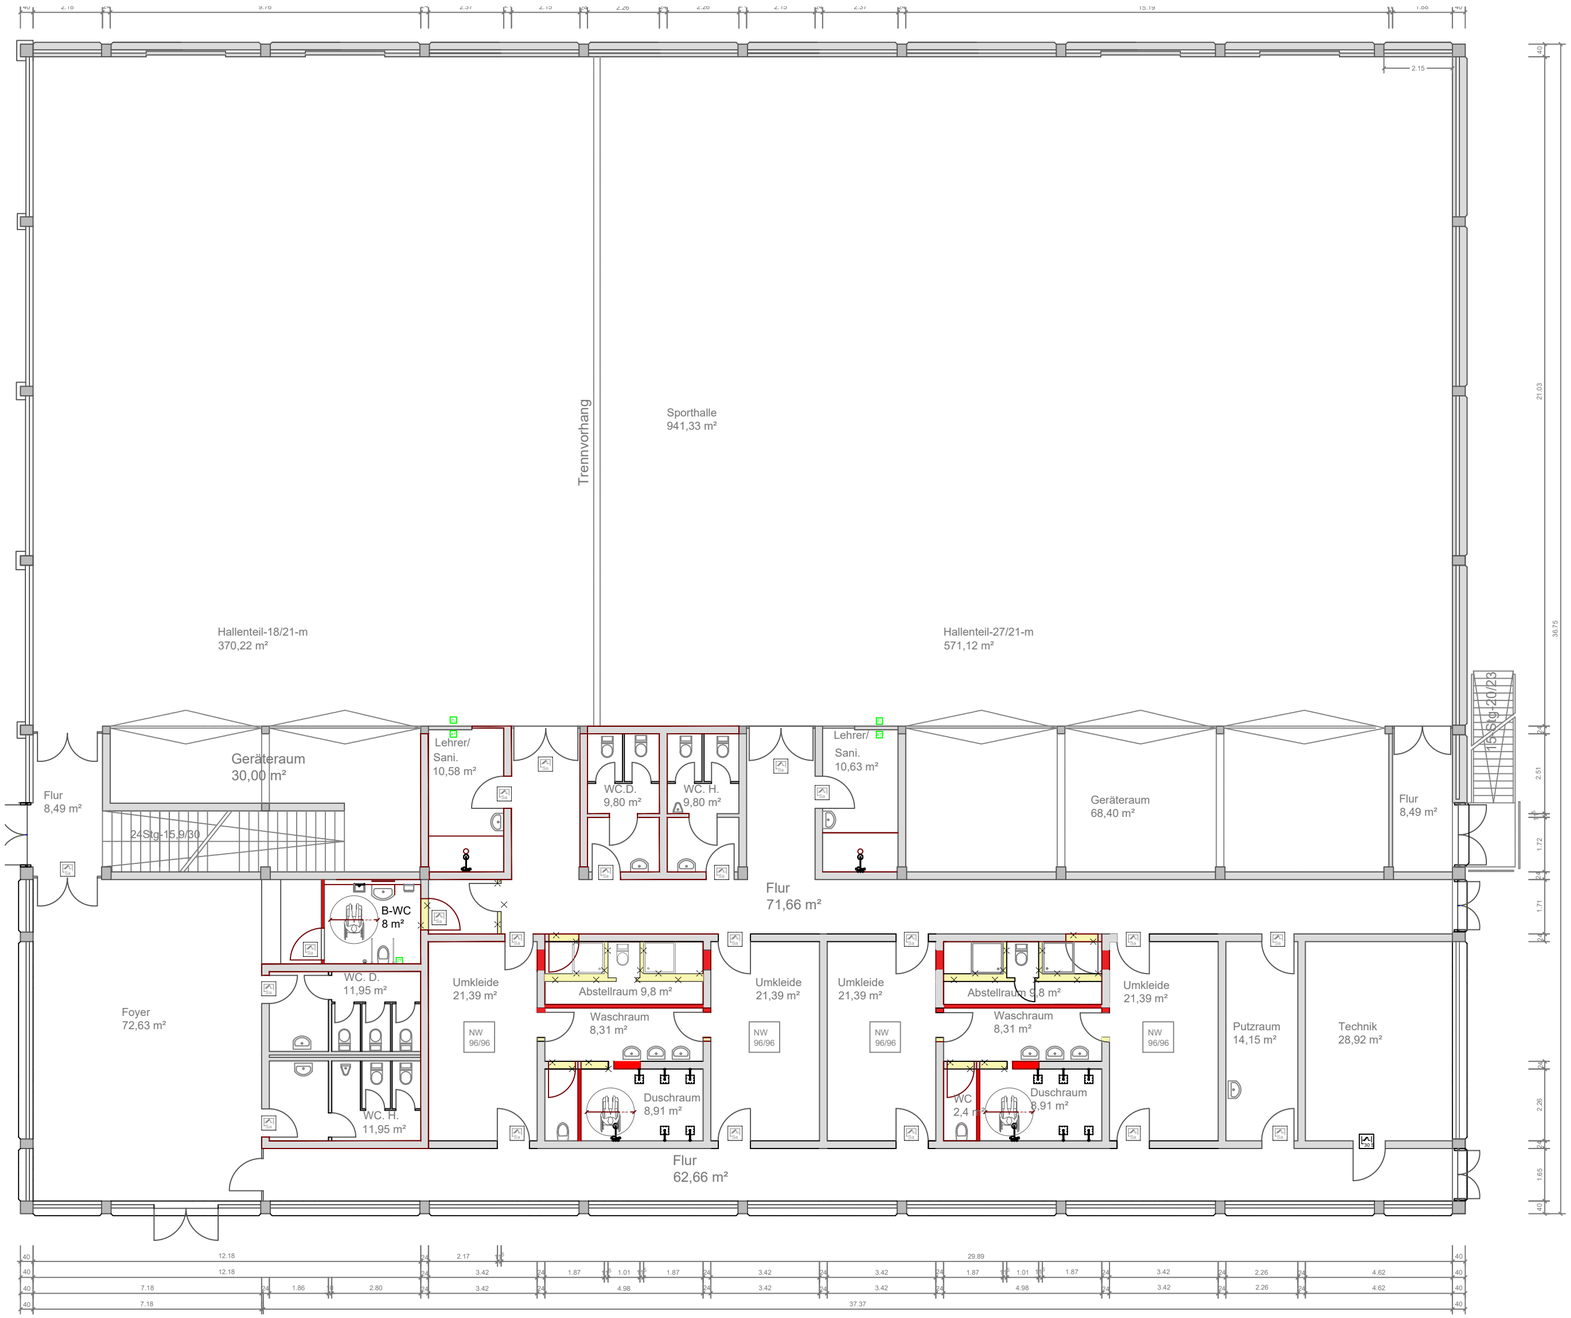


Abbruch

Neu/Ergänzung

Sa Dichtschließende Tür

30 S Feuerhemmende, Rauchdichte- und Selbstschließende Tür

Bauherr(in):
Stadt Warendorf
Der Bürgermeister
Lange Kesselstraße 4-6

48231 Warendorf

Entwurfsverfasser(in):
Stadt Warendorf
Dezernat I / 65 Hochbauamt
Lange Kesselstraße 4-6

48231 Warendorf

WARENDORF DIE STADT

Stadt Warendorf

Dezernat I / 65 Hochbauamt

Projekt:
Sanierungsplanung 2-Feldsporthalle
Von Kettelerstr 36-38, 48231 Warendorf

Planbezeichnung/Darstellung:
Grundriss Erdgeschoss

Unterschrift Bauherr(in)	Unterschrift Entwurfsverfasser(in)

Bauteil:	Schulgebäude	Kostenstelle:	0206001	Planart:	Entwurfsplanung		
Geschoss/ Anlage:	Erdgeschoss	Maßstab:	1:100	Blattgrösse:	DIN A2	Blatt-Nr., Index:	1
Planinhalt:	Grundriss	Gezeichnet:	-	Plotdatum:	8-Dez-25		