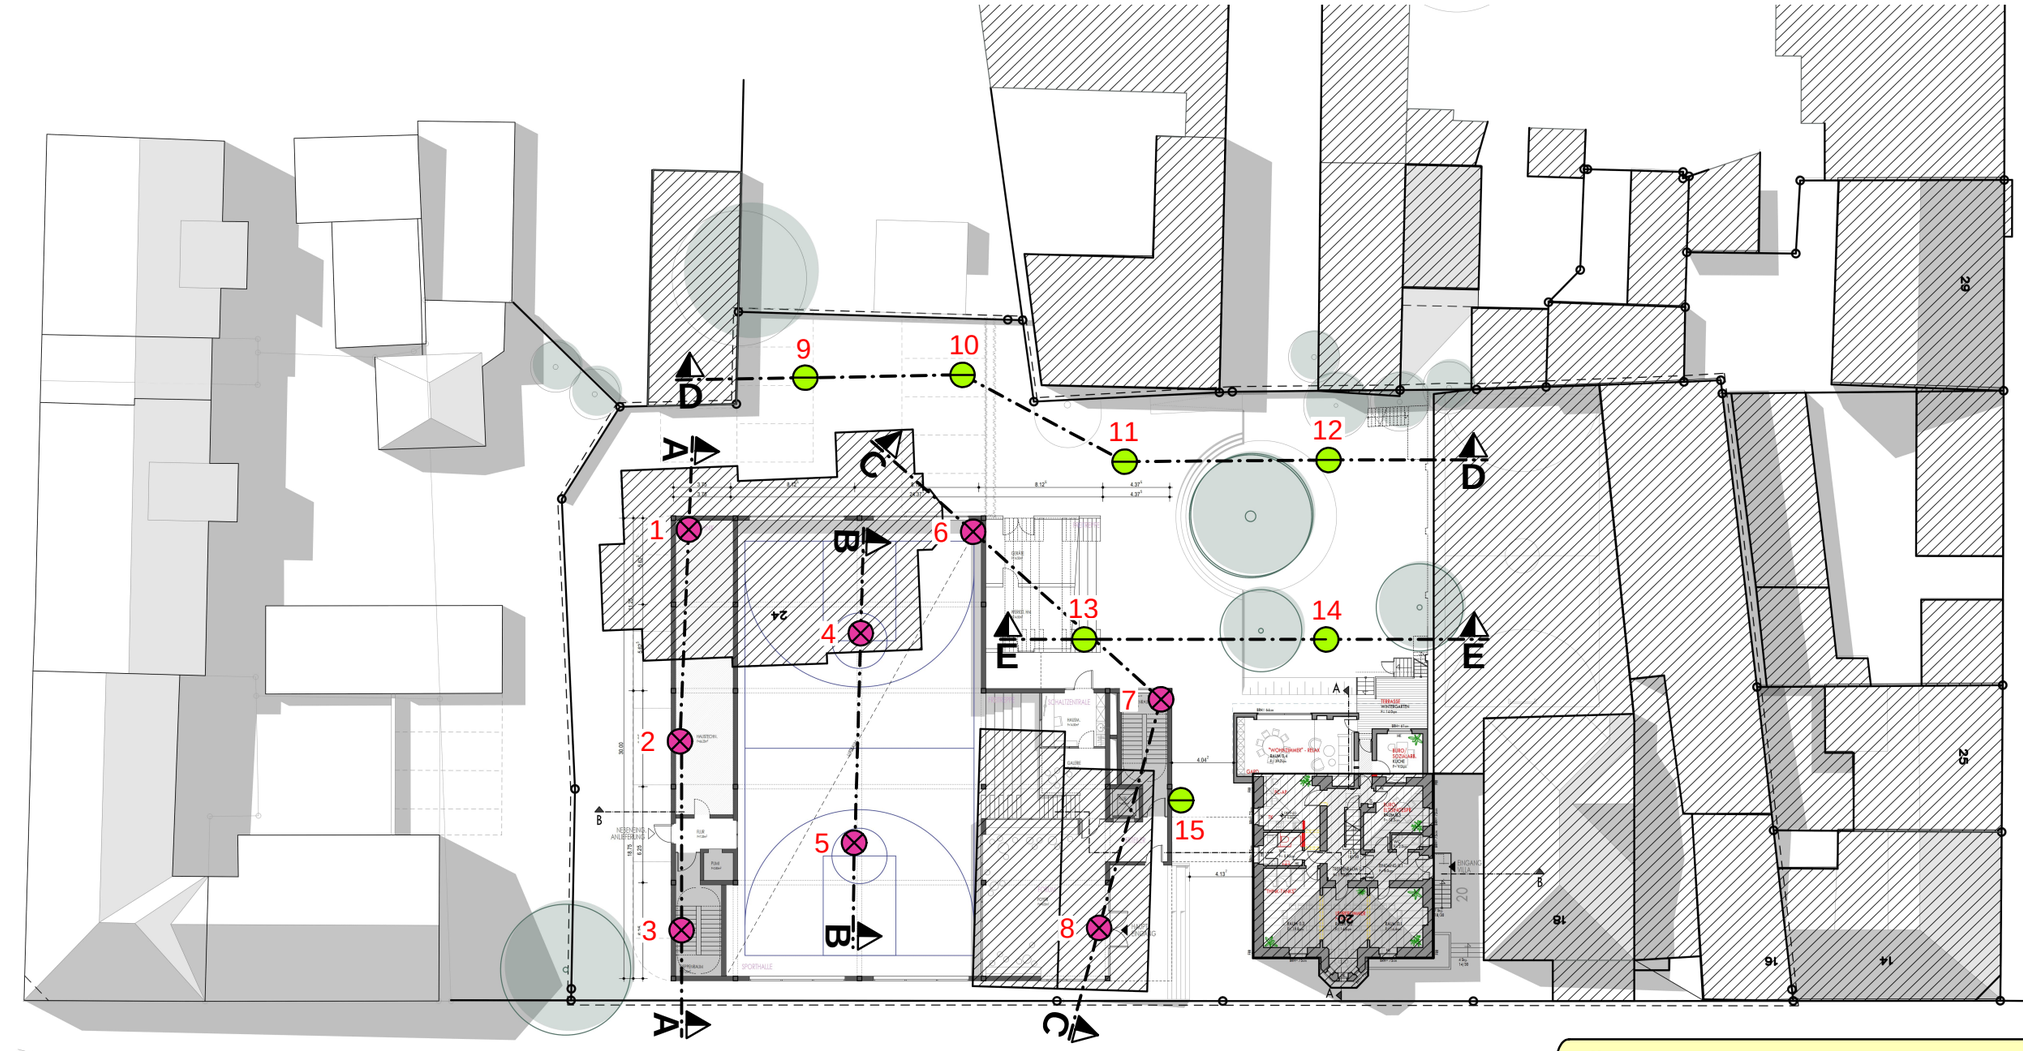


Hagener Erschließungs- und Entwicklungsgesellschaft mbH

Halbach+Lange-Ingenieurbüro für Grundbau
Bodenmechanik und Umwelttechnik GmbH
Agetexstraße 6 - 45549 Sprockhövel - Tel:02339/9194-0

HALBACH + LANGE

Neubau Grundschule Södingstraße

Lageplan

- mit Eintragung der Aufschlusspunkte -

	Datum	Name	Maßstab	Sachbearbeiter	Proj.-Nr.	Anlage
gezeichnet	08.25	ng	Lage: 1:400	Ha	24.039	1
geprüft			Höhe:			

24039210