

Schnitt D - D

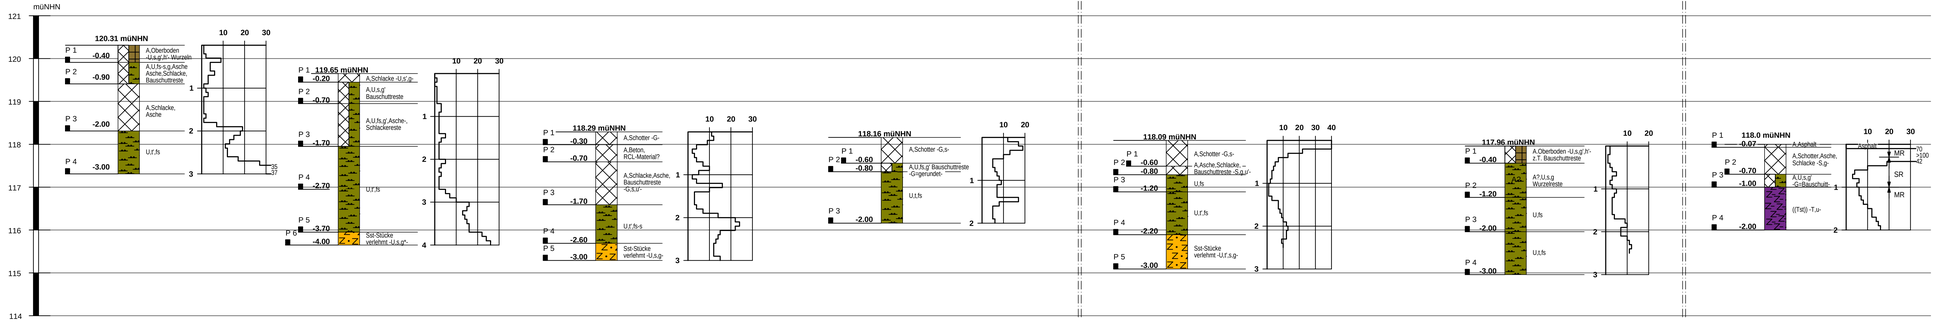

Schnitt E - E

Zeichenerklärung

nach DIN 4023

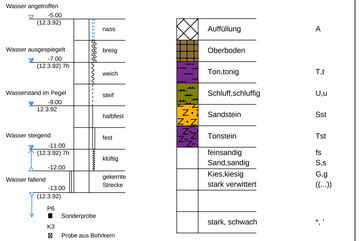

Rammsondierung nach DIN 4094

Bezeichnung	Bezeichnung nach DIN	Spitzenquerschnitt (cm^2)	Masse Rammbär (kg)
LR	DPL	10	10
MR	DPM	10	30
SR	DPH	15	50

n_{10} = Schlagzahl je 10cm Eindringtiefe



Hagener Erschließungs- und Entwicklungsgesellschaft mbH

Halbach+Lange-Ingenieurbüro für Grundbau Bodenmechanik und Umwelttechnik GmbH
Agetexstraße 6 - 45549 Sprockhövel - Tel:02339/9194-0

Neubau Grundschule Södingstraße

Schnitt D-D und E-E

	Datum	Name	Maßstab	Sachbe-arbeiter	Proj.-Nr.	Anlage
gezeichnet	08.25	ng	Lage: 1:100	Ha	24.039	2.2
geprüft			Höhe: 1:50			

zeichn2